



**Dr. Meinecke & Schmidt**

Partnerschaftsgesellschaft

**Ingenieurgeologie  
Hydrogeologie  
Umweltmanagement**

E-Mail: [info@meinecke-schmidt.de](mailto:info@meinecke-schmidt.de)  
Internet: [www.meinecke-schmidt.de](http://www.meinecke-schmidt.de)

Bahnhofstraße 18  
45701 Herten-Westerholt

7. November 2022

Projekt-Nr. 221084-1

Bearbeitung: Dr. J. Meinecke

## **Neubau eines XXXLutz- und eines Mömax-Möbelmarktes Kanalstraße, Salzgitter**

### **Baugrunduntersuchung**

Auftraggeber:

Löwengrund Immobilien GmbH  
Mergentheimer Str. 59  
97084 Würzburg



## **Inhalt**

|                                | <b>Seite</b> |
|--------------------------------|--------------|
| 1 Vorbemerkungen               | 3            |
| 2 Durchgeführte Untersuchungen | 4            |
| 3 Örtliche Verhältnisse        | 6            |
| 4 Untersuchungsergebnisse      | 9            |
| 5 Beurteilung                  | 17           |

## **Anlagen**

- 1 Lagepläne
- 2 Profilschnitte
- 3 Schichtenverzeichnisse
- 4 Laborprüfberichte
- 5 Körnungslinien



## **1 Vorbemerkungen**

### **1.1 Veranlassung**

Die Löwengrund Immobilien GmbH plant den Neubau eines XXXLutz-Möbelmarktes und eines Mömax-Möbelmarktes auf einem Grundstück an der Kanalstraße in Salzgitter (s. Lageplan, Anlage 1).

Zur Erkundung der vorliegenden Boden- und Grundwasserverhältnisse und deren Bewertung aus bodenmechanischer Sicht waren Untersuchungen des Untergrundes erforderlich. Zusätzlich sollten Angaben zur Verwertbarkeit anfallender Aushubmaterialien gemäß den Richtlinien der LAGA (7) getroffen werden.

Die Bauherrin beauftragte die Dr. Meinecke & Schmidt Partnerschaftsgesellschaft mit der Durchführung der erforderlichen Untersuchungen und der Erstellung eines Bodengutachtens.

### **1.2 Bauvorhaben**

Das geplante Gebäude soll in Nord-Süd-Richtung rd. 192 m messen, die Breite beträgt maximal 72 m. Das Gebäude wird nicht unterkellert und dreigeschossig. Im Mittelteil wird ein viertes Geschoss als Lager aufgesetzt.

Die EFH ist noch nicht festgelegt.

### **1.3 Unterlagen**

Folgende Unterlagen wurden für die Ausarbeitung des vorliegenden Gutachtens verwendet:

- (1) Luftbild/Höhenplan 1:2.000, Stadt Salzgitter
- (2) Lagepläne/Schnitte 1:1.000/1:500, Delta Projektconsult GmbH (2021)
- (3) Geologische Karte 1:25.000, NIBIS-Kartenserver
- (4) DIN-Normen für Tiefbauunternehmen; Deutsches Institut für Normung e.V. (Berlin 2022)



- (5) LOHMEYER/EBELING: Betonböden für Produktions- und Lagerhallen – Planung, Bemessung, Ausführung. Verlag Bau + Technik GmbH (2012)
- (6) Bundes-Bodenschutz- und Altlastenverordnung (BBodSchV) (Bonn, Juli 1999)
- (7) LAGA-Länderarbeitsgemeinschaft Abfall: Anforderungen an die stoffliche Verwertung von mineralischen Reststoffen/Abfällen (1998)
- (8) Gutachten zur orientierenden Altlastenerkundung und Baugrundvorerkundung für das geplante Gewerbegebiet in Salzgitter-Engelstedt; agus GbR, August 1999
- (9) Richtlinien für die Standardisierung des Straßenoberbaus (RStO 12)
- (10) Zusätzliche Technische Vertragsbedingungen und Richtlinien für Erdarbeiten im Straßenbau (ZTVE-StB 17)

## 2 Durchgeführte Untersuchungen

Zur Erkundung des Bodenaufbaus wurden vom 27. – 30.06.2022 auf dem Baugrundstück 33 Kleinrammbohrungen (KRB 1 – 33) mit Durchmessern von 50/36 mm bis in Tiefen von 3,0 – 7,0 m abgeteuft. Im Bereich der geplanten Gebäude betrug die Bohrtiefe 7,0 m (KRB 1 – 27; KRB 19 kam in 6,4 m Tiefe fest). Im Bereich der geplanten Verkehrsflächen (KRB 28 – 33) wurde 3 m tief gebohrt.

Aus den Bohrungen wurden meterweise bzw. bei Schichtwechseln Bodenproben entnommen und in 0,5 l Probengefäße gefüllt. Die Proben werden 6 Monate aufbewahrt. Bei der Probenbezeichnung kennzeichnet die erste Ziffer die Nummer der Kleinrammbohrung, die zweite Ziffer bezeichnet die laufende Probennummer innerhalb der Bohrung.

Um zusätzliche Angaben über die Tragfähigkeit des Untergrundes zu erhalten, wurden 27 Sondierungen mit der schweren Rammsonde (DPH 1 – 27; DPH n. DIN EN ISO 22476) bis in Tiefen von 6,3 – 9,0 m u. Gelände abgeteuft. Bei den Rammsondierungen wird die Schlagzahl  $n_{10}$  gemessen, die benötigt wird, um die Rammsonde (Spitzenquerschnitt 10 cm<sup>2</sup>) mit definierter Schlagenergie 10 cm in den Untergrund einzutreiben.

Das Abbruchkriterium von 100 Schlägen/10 cm wurde bei DPH 19 in 6,3 m Tiefe erreicht.



Alle Ansatzpunkte wurden nach Lage und Höhe eingemessen. Als Höhenbezugspunkt diente ein Kanaldeckel auf der Kanalstraße, dessen Höhe von der Abwasserentsorgung Salzgitter GmbH mit 94,16 m ü. NHN angegeben wurde.

In Anlage 1 (Lageplan) sind die Bohr- und Sondieransatzpunkte dargestellt. Die Profilschnitte und Schichtenverzeichnisse sind als Anlage 2 und 3 beigelegt.

Zur Prüfung der Wiederverwertbarkeit der anfallenden Aushubmaterialien wurden sieben Mischproben zusammengestellt. Die Proben wurden im Labor der GBA mbH auf die Parameter der Technischen Regeln der LAGA (7) untersucht (Anlage 4).

Die untersuchten Proben, die Probenahmetiefen und die Analysenergebnisse sind in den Tabellen 4 – 7 auf den Seiten 14 – 16 aufgeführt.

An sechs Proben wurde die Kornverteilung mittels Sieb-/Schlammanalyse bestimmt (Anlage 5).



### **3 Örtliche Verhältnisse**

#### **3.1 Topographie**

Das Baugrundstück liegt im Ortsteil Engelnstedt der Stadt Salzgitter.

Das Grundstück liegt westlich der Autobahn A 39 und südlich der Kanalstraße. Im Süden begrenzt eine Gleistrasse das Grundstück, westlich liegen z.Zt. landwirtschaftlich genutzte Flächen.

Das Grundstück wird z.Zt. ebenfalls landwirtschaftlich genutzt und war zum Zeitpunkt der Geländeuntersuchungen mit Getreide bestellt.

Das Gelände steigt von der Kanalstraße nach Süden um rd. 1,5 m an. Im Gebäudebereich betragen die Höhenunterschiede maximal 0,9 m (KRB 6: 94,62 m ü. NHN/KRB 25: 95,52 m ü. NHN).

#### **3.2 Geologie, Bodenaufbau und Hydrogeologie**

Aus geologischer Sicht befindet sich das Untersuchungsgebiet im Norden des Niedersächsischen Berglandes. Glaziale Lößlehme, Grundmoräne und glaziofluviale Ablagerungen überlagern die kreidezeitlichen Sedimente und Festgesteine (3).

Im Bereich des Baugrundstücks wurde Ende der 1930er Jahren eine vorhandene Talmulde mit Bodenaushub des nordöstlich gelegenen Stichkanals Salzgitter verfüllt (8).

Bei den Felduntersuchungen wurde folgender Bodenaufbau in Oberflächennähe (bis max. 7,0 m u. Gelände) ermittelt:

##### **Oberboden**

- Mächtigkeit: 0,3 – 0,4 m; Basis 93,8 – 95,7 m ü. NHN
- Zusammensetzung: Mutterboden
- Konsistenz: steif
- Bodenfeuchte: trocken – erdfeucht



### **Auffüllungen**

- Mächtigkeit: 0,6 – 6,2 m; Basis 88,7 – 94,5 m ü. NHN
- Zusammensetzung: Schluff, sandig, tonig, kiesig, tlw. schwach humos/  
Sand kiesig, schwach schluffig;  
Kies, sandig, schluffig (nur KRB 17)
- Konsistenz/Lagerung: weich – steif/locker – dicht
- Bodenfeuchte: trocken – erdfeucht

### **Quartäre Ablagerungen**

#### **Löss (fehlt in KRB 1-3, 10, 14, 15, 17, 22, 26, 30, 31)**

- Mächtigkeit: 0,5 – 1,9 m; Basis 2,0 – 6,7 m u. Gel./ 88,7 – 93,5 m ü. NHN
- Zusammensetzung: Schluff, feinsandig, schwach tonig - tonig
- Konsistenz: weich – steif
- Bodenfeuchte: trocken – feucht

#### **glaziofluviale Sande, Schluffe und Tone**

- Mächtigkeit: 0,8 – > 5,1 m; Basis 2,3 – >7,0 m u. Gel./< 87,6 – 93,0 m ü. NHN
- Zusammensetzung: Schluff, feinsandig, schwach tonig, tlw. kiesig;  
Ton schluffig, schwach feinsandig, tlw. Gesteinsbruchstücke  
(Geschiebelehm)
- Konsistenz/Lagerung: weich – halbfest/mitteldicht – dicht
- Bodenfeuchte: erdfeucht – feucht

#### **kreidezeitliche Ablagerungen**

- Mächtigkeit: > 100 m (3)
- Zusammensetzung: Schluff, sandig, tonig, kiesig (Kalksteinstücke)
- Konsistenz: halbfest – fest
- Bodenfeuchte: erdfeucht – feucht

Das Baugrundstück ist vollständig mit Auffüllungen bedeckt. Es handelt sich ausschließlich um natürliche, überwiegend lehmige Böden. Untergeordnet kommen Auffüllungen mit Sand als Hauptkomponente und, in einer Bohrung, kiesige Auffüllungen vor. Teilweise sind humose Anteile vorhanden.



Die Auffüllungsmächtigkeit liegt im Mittel bei rd. 3,5 m, das Maximum beträgt 6,6 m. In Anlage 1.2 sind die Auffüllungsmächtigkeiten dargestellt.

Die unter den Auffüllungen folgenden, gewachsenen Böden sind eizeitliche Bildungen des Quartärs. Oberflächennah stehen zumeist feinsandige, schwach tonige Schluffe an, die als Lößablagerungen angesprochen wurden. Oberflächennah sind die gewachsenen Böden teilweise humos. Demnach wurden die ehemaligen Oberböden mit den Auffüllungen überschüttet.

Unter dem Löß folgen Wechsellagerung von Sanden und Schluffen mit kiesigen Anteilen, teilweise graue Tone und Schluffe. Während erstere als Fließerden oder Flußablagerungen angesprochen werden können, sind letztere vermutlich Ablagerungen der Grundmoräne. Da die Abgrenzung der Schichten und die Genese an den Bodenproben nicht eindeutig bestimmbar sind, werden diese Schichten hier zusammenfassend als glaziofluviatile Ablagerungen bezeichnet. Die feinkörnigen Schichten überwiegen in dieser Einheit.

Mit einigen Bohrungen wurde der Verwitterungshorizont der kreidezeitlichen Festgesteine erreicht. Da diese Schichten im Untersuchungsbereich steilgestellt sind, wechseln die Schichten engräumig. Neben Schluffen mit Mergel- und Sandsteinstücken wurden Tone mit Mergelstein erbohrt.

## **Grundwasser**

Der Grundwasserspiegel wurde bis zur Endteufe der Bohrungen nicht erreicht.

In Bohrung 23 wurden ab 5 m Tiefe Vernässungen des Bohrgutes festgestellt.

In und auf den lehmigen Schichten können sich Stauwasserhorizonte durch verzögert versickerndes Niederschlagswasser bilden.

Angaben zu den höchsten Grundwasserständen liegen für das Untersuchungsgebiet nicht vor.



#### **4 Auswertung der Untersuchungsergebnisse**

Nach DIN 18300 lassen sich die angetroffenen Bodenschichten in folgende Homogenbereiche einteilen:

- 1 – Oberböden
- 2 – Auffüllungen
  - 2.1 – schluffige Auffüllungen
  - 2.2 – sandige Auffüllungen
- 3 – Löß
- 4 – glaziofluviatile Ablagerungen
  - 4.1 – Sand
  - 4.2 – Schluff
  - 4.3 – Ton
- 5 – verwitterte Kreidegesteine
  - 5.1 – Tonstein
  - 5.2 – Kalkstein/Mergelstein

Nachfolgend werden für die Homogenbereiche nähere Angaben zu den bodenmechanischen Eigenschaften aufgeführt.



#### 4.1 Bodenmechanische Kennwerte

In der folgenden Tabelle 1 sind die Bodengruppen, die Bodenklassen und die Frostempfindlichkeit angegeben.

| Homogenbereiche                  | Bodengruppe<br>DIN 18 196 | Bodenklasse<br>DIN 18 300* | Frostempfindlichkeit<br>ZTVE -StB 17     |
|----------------------------------|---------------------------|----------------------------|------------------------------------------|
| <b>1 Oberböden</b>               | OH                        | 1                          | F 3: sehr frostempfindlich               |
| <b>2.1 schluffige Auffüll.</b>   | UL, UM, SU                | 4                          | F 3: sehr frostempfindlich               |
| <b>2.2 sandige Auffüll.</b>      | SW, SU                    | 3 – 4                      | F 1 – F 2: nicht- mäßig frostempfindlich |
| <b>3 Löß</b>                     | UL, UM                    | 4                          | F 3: sehr frostempfindlich               |
| <b>4.1 Sand</b>                  | SW, SU                    | 3 – 4                      | F 1 – F 2: nicht- mäßig frostempfindlich |
| <b>4.2 Schluff</b>               | UL, UM, GU                | 4                          | F 3: sehr frostempfindlich               |
| <b>4.3 Ton</b>                   | TL, TM                    | 4                          | F 3: sehr frostempfindlich               |
| <b>5.1 Tonstein</b>              | TL, TM, ST, UM            | 4 – 5                      | F 3: sehr frostempfindlich               |
| <b>5.2 Kalkstein/Mergelstein</b> | –                         | 5 – 7                      | F 1 – F 2: nicht- mäßig frostempfindlich |

\* alte Bodenklassen: 1 Oberboden; 2 fließende Bodenarten; 3 leicht lösbare Bodenarten; 4 mittelschwer lösbare Bodenarten; 5 schwer lösbare Bodenarten; 6 leicht lösbarer Fels; 7 schwer lösbarer Fels

Tabelle 1: Bodengruppen und -klassen

Die bodenmechanischen Kennwerte der Homogenbereiche werden nach den Ergebnissen der durchgeführten Untersuchungen und vorliegenden Erfahrungswerten in Tabelle 2 dargestellt.



| Homogenbereiche           | Wichte erdf.<br>$\gamma_f$ [kN/m <sup>3</sup> ] | Wi. u. Wasser<br>$\gamma_w$ [kN/m <sup>3</sup> ] | Reibungsw.<br>$\varphi'$ [°] | Kohäsion<br>$c'$ [kN/m <sup>2</sup> ] | Steifemodul<br>$E_s$ [MN/m <sup>2</sup> ] |
|---------------------------|-------------------------------------------------|--------------------------------------------------|------------------------------|---------------------------------------|-------------------------------------------|
| <b>1 Oberböden</b>        | 16 – 18                                         | 8 – 9                                            | 20 – 25                      | 2 – 5                                 | 3 – 5                                     |
| <b>2.1 schluff. Auff.</b> | 18 – 19                                         | 9 – 10                                           | 20 – 30                      | 5 – 15                                | 5 – 10                                    |
| <b>2.2 sand. Auffüll.</b> | 9 – 20                                          | 9 – 11                                           | 32 – 35                      | 0 – 5                                 | 7 – 15                                    |
| <b>3 Löß</b>              | 18 – 19                                         | 9 – 10                                           | 25 – 28                      | 5 – 10                                | 6 – 20                                    |
| <b>4.1 Sande</b>          | 20 – 21                                         | 10 – 11                                          | 32 – 35                      | 0 – 5                                 | 20 – 80                                   |
| <b>4.2 Schluff</b>        | 19 – 20                                         | 9 – 10                                           | 25 – 30                      | 10 – 20                               | 15 – 30                                   |
| <b>4.3 Ton</b>            | 19 – 21                                         | 9 – 12                                           | 20 – 30                      | 20 – 40                               | 10 – 40                                   |
| <b>5.1 Verw. Tonstein</b> | 20 – 21                                         | 11 – 12                                          | –                            | 50 – > 100                            | 30 – 100                                  |
| <b>5.2 Verw. Kalkst.</b>  | 21 – 23                                         | 12 – 13                                          | –                            | –                                     | 50 – 150                                  |

Tabelle 2: Bodenmechanische Kennwerte

Zwischen den Homogenbereichen 2.1+2.2 und 4.1-4.3 gibt es teilweise fließende Übergänge.

Bei Wasserzutritten oder Wasserführung können die feinkörnigen Bodenschichten in fließende Bodenarten übergehen.

#### 4.2 Beurteilung der Festigkeit der Böden

Aus dem Vergleich der Schichtenprofile mit den Ergebnissen der Rammsondierung können qualitative Angaben zur Festigkeit und somit indirekt zur Tragfähigkeit der untersuchten Böden getroffen werden.

In den Oberböden und oberflächennahen Auffüllungen wurden Schlagzahlen im Mittel um 6 gemessen. Die Böden waren durch die geringen Niederschläge ausgetrocknet und verfestigt. Ab rd. 1 m u. Gelände gingen die Schlagzahlen auf Werte um 4 zurück. Die überwiegend lehmigen Auffüllungen sind von weicher bis steifer Konsistenz, sandige Auffüllungen sind locker – mitteldicht gelagert. Die Auffüllungen weisen nur eine geringe Tragfähigkeit auf. Die Oberböden und humosen Auffüllungen sind nicht volumenbeständig und müssen unter den Gebäuden und Verkehrsflächen entfernt werden.



Die unter den Auffüllungen anstehenden Lößlehme und fluvioglazialen Lehme wiesen oberflächennah ebenfalls meist niedrige Schlagzahlen unter 4 auf.

In der untenstehenden Tabelle 3 ist die Tiefenreichweite der gering tragfähigen Schichten aufgelistet.

| <b>Rammsondierung</b> | <b>Unterkante Schlagzahlen<br/>&lt; 4 in m u. Gelände</b> | <b>Unterkante Schlagzahlen<br/>&lt; 4/10 cm in m ü. NHN</b> |
|-----------------------|-----------------------------------------------------------|-------------------------------------------------------------|
| <b>DPH 1</b>          | 7,1                                                       | 87,8                                                        |
| <b>DPH 2</b>          | 6,0                                                       | 88,6                                                        |
| <b>DPH 3</b>          | 6,9                                                       | 87,9                                                        |
| <b>DPH 4</b>          | 6,4                                                       | 89,0                                                        |
| <b>DPH 5</b>          | 5,5                                                       | 89,6                                                        |
| <b>DPH 6</b>          | 3,5                                                       | 91,4                                                        |
| <b>DPH 7</b>          | 5,1                                                       | 90,3                                                        |
| <b>DPH 8</b>          | 5,3                                                       | 90,8                                                        |
| <b>DPH 9</b>          | 6,2                                                       | 90,0                                                        |
| <b>DPH 10</b>         | 3,5                                                       | 91,8                                                        |
| <b>DPH 11</b>         | 5,1                                                       | 90,1                                                        |
| <b>DPH 12</b>         | 5,6                                                       | 89,8                                                        |
| <b>DPH 13</b>         | 5,1                                                       | 90,4                                                        |
| <b>DPH 14</b>         | 4,4                                                       | 91,1                                                        |
| <b>DPH 15</b>         | 6,0                                                       | 89,2                                                        |
| <b>DPH 16</b>         | 4,7                                                       | 90,5                                                        |
| <b>DPH 17</b>         | 2,9                                                       | 92,2                                                        |
| <b>DPH 18</b>         | 4,5                                                       | 90,8                                                        |
| <b>DPH 19</b>         | 4,5                                                       | 90,7                                                        |
| <b>DPH 20</b>         | 6,4                                                       | 88,7                                                        |
| <b>DPH 21</b>         | 4,9                                                       | 90,0                                                        |
| <b>DPH 22</b>         | 3,5                                                       | 91,8                                                        |
| <b>DPH 23</b>         | 4,5                                                       | 90,8                                                        |
| <b>DPH 24</b>         | 5,8                                                       | 89,7                                                        |
| <b>DPH 25</b>         | 4,6                                                       | 90,9                                                        |
| <b>DPH 26</b>         | 5,7                                                       | 89,8                                                        |
| <b>DPH 27</b>         | 5,9                                                       | 89,6                                                        |

Tabelle 3: Tiefenreichweite gering tragfähige Böden

Höhere Schlagzahlen um 10 waren in den sandig-kiesigen Ablagerungen zu verzeichnen. Diese sind mitteldicht gelagert und gut tragfähig.



In den tieferen Schichten der Grundmoräne stiegen die Schlagzahlen auf Werte über 10 an. Die Böden sind von steifer Konsistenz und gut tragfähig.

Die Sondierungen 14, 19, 22 und 24 erreichten die verwitterten Festgesteine, die Schlagzahlen stiegen auf Werte zwischen 10 und 40 an, DPH 19 kam in 6,3 m Tiefe mit Schlagzahlen über 60 fest.

Die unverwitterten Festgesteinen mit hohen Tragfähigkeiten sind in Tiefen ab 10 m zu erwarten.



### 4.3 Ergebnisse der chemischen Bodenuntersuchungen

Die chemischen Untersuchungen der Bodenmischproben wurden nach den jeweiligen Vorschriften (DIN, etc.) im Labor der GBA mbH durchgeführt.

In den Tabellen 4 – 7 sind die Zusammensetzung der Mischproben und deren Entnahmetiefen aufgeführt. Die Analysenergebnisse sind zusammengefasst und den Zuordnungswerten Z 0 – Z 2 nach LAGA Boden sowie den Prüfwerten der Bundesbodenschutzverordnung für Gewerbegebiete und für Sickerwasser gegenübergestellt.

|                 |                                              |                 | PAK    | B(a)P     | BTEX | LCKW | PCB       | TOC |
|-----------------|----------------------------------------------|-----------------|--------|-----------|------|------|-----------|-----|
|                 |                                              |                 | mg/kg  |           |      |      |           | %   |
| <b>LAGA Z 0</b> |                                              |                 | 3      | 0,3       | 1    | 1    | 0,05      | 0,5 |
| <b>LAGA Z 1</b> |                                              |                 | 3 (9)* | 0,9       | 1    | 1    | 0,15      | 1,5 |
| <b>LAGA Z 2</b> |                                              |                 | 30     | 3         | 1    | 1    | 0,5       | 5,0 |
| <b>BBodSchV</b> |                                              |                 | -      | <b>12</b> | -    | -    | <b>40</b> | -   |
| <b>Proben</b>   | <b>Einzelproben</b>                          | <b>Tiefen m</b> |        |           |      |      |           |     |
| M 1             | 1/1+3/1+5/1+7/1+9/1                          | 0,0 – 0,4       | n.n.   | n.n.      | n.n. | n.n. | n.n.      | 1,0 |
| M 2             | 11/1+13/1+15/1+17/1                          | 0,0 – 0,4       | n.n.   | 0,06      | n.n. | n.n. | n.n.      | 1,1 |
| M 3             | 19/1+21/1+23/1+25/1+27/1                     | 0,0 – 0,4       | n.n.   | n.n.      | n.n. | n.n. | n.n.      | 1,4 |
| M 4             | 28/1+29/1+30/1+31/1+32/1+33/1                | 0,0 – 0,4       | n.n.   | n.n.      | n.n. | n.n. | n.n.      | 1,3 |
| M 5             | 1/2+3/2+5/2+7/2+9/2+9/3                      | 0,4 – 2,1       | n.n.   | n.n.      | n.n. | n.n. | n.n.      | 0,3 |
| M 6             | 11/2+13/2+13/3+15/2+17/2+17/3                | 0,4 – 2,2       | n.n.   | n.n.      | n.n. | n.n. | n.n.      | 0,4 |
| M 7             | 19/2+19/3+21/2+23/2+23/3+25/2+25/3+27/2+27/3 | 0,4 – 2,0       | n.n.   | n.n.      | n.n. | n.n. | n.n.      | 0,4 |

B(a)P: Benzo-a-pyren; n.n.: nicht nachweisbar

Tabelle 4: Analysenergebnisse PAK, BTEX, LCKW, PCB und TOC



|                 | Cyan.      | EOX  | MKW  | As         | Pb          | Cd        | Cr          | Cu  | Ni         | Hg        | Zn   | Tl   |
|-----------------|------------|------|------|------------|-------------|-----------|-------------|-----|------------|-----------|------|------|
|                 | mg/kg      |      |      |            |             |           |             |     |            |           |      |      |
| <b>LAGA Z 0</b> | -          | 1    | 100  | 15         | 70          | 1         | 60          | 40  | 50         | 0,5       | 150  | 0,7  |
| <b>LAGA Z 1</b> | 3          | 3    | 300  | 45         | 210         | 3         | 180         | 120 | 150        | 1,5       | 450  | 2,1  |
| <b>LAGA Z 2</b> | 10         | 10   | 1000 | 150        | 700         | 10        | 600         | 400 | 500        | 5         | 1500 | 7    |
| <b>BBodSchV</b> | <b>100</b> | -    | -    | <b>140</b> | <b>2000</b> | <b>60</b> | <b>1000</b> | -   | <b>900</b> | <b>80</b> | -    | -    |
| M 1             | n.n.       | n.n. | n.n. | 16         | 25          | n.n.      | 38          | 13  | 23         | 2,2       | 67   | n.n. |
| M 2             | n.n.       | n.n. | n.n. | 29         | 26          | n.n.      | 42          | 13  | 28         | 0,73      | 75   | n.n. |
| M 3             | n.n.       | n.n. | n.n. | 19         | 29          | n.n.      | 41          | 14  | 25         | n.n.      | 73   | n.n. |
| M 4             | n.n.       | n.n. | n.n. | 18         | 29          | n.n.      | 47          | 14  | 23         | 0,30      | 74   | n.n. |
| M 5             | n.n.       | n.n. | n.n. | 12         | 21          | n.n.      | 30          | 21  | 26         | 0,33      | 79   | n.n. |
| M 6             | n.n.       | n.n. | n.n. | 16         | 24          | n.n.      | 42          | 14  | 34         | n.n.      | 71   | n.n. |
| M 7             | n.n.       | n.n. | n.n. | 15         | 23          | n.n.      | 44          | 16  | 33         | 0,61      | 71   | n.n. |

n.n.: nicht nachweisbar

Tabelle 5: Analysenergebnisse Cyanide, EOX, MKW und Metalle

|                       | pH      | el.Leitf. | Chlorid | Sulfat | Cyanide   | Phenolindex |
|-----------------------|---------|-----------|---------|--------|-----------|-------------|
|                       |         | µS/cm     | mg/l    |        |           |             |
| <b>LAGA Z 0/Z 1.1</b> | 6,5–9,5 | 250       | 30      | 20     | 0,05      | 0,02        |
| <b>LAGA Z 1.2</b>     | 6 – 12  | 1.500     | 50      | 50     | 0,1       | 0,04        |
| <b>LAGA Z 2</b>       | 5,5–12  | 2.000     | 100     | 200    | 0,2       | 0,10        |
| <b>BBodSchV</b>       | -       | -         |         | -      | <b>50</b> | <b>20</b>   |
| M 1                   | 8,2     | 107       | n.n.    | 1,6    | n.n.      | n.n.        |
| M 2                   | 8,2     | 115       | 0,68    | 2,0    | n.n.      | n.n.        |
| M 3                   | 8,1     | 111       | n.n.    | n.n.   | n.n.      | n.n.        |
| M 4                   | 8,2     | 186       | 1,8     | 10     | n.n.      | n.n.        |
| M 5                   | 8,3     | 101       | 1,7     | 8,2    | n.n.      | n.n.        |
| M 6                   | 8,2     | 80,9      | n.n.    | 2,5    | n.n.      | n.n.        |
| M 7                   | 8,1     | 74,5      | n.n.    | 1,9    | n.n.      | n.n.        |

n.n.: nicht nachweisbar

Tabelle 6: Analysenergebnisse Eluat – Chlorid, Sulfat, Cyanide und Phenolindex



|                       | As        | Pb        | Cd       | Cr        | Cu        | Ni        | Hg       | Zn         | Tl        |
|-----------------------|-----------|-----------|----------|-----------|-----------|-----------|----------|------------|-----------|
|                       | µg/l      |           |          |           |           |           |          |            |           |
| <b>LAGA Z 0/Z 1.1</b> | 14        | 40        | 1,5      | 12,5      | 20        | 15        | <0,5     | 150        | -         |
| <b>LAGA Z 1.2</b>     | 20        | 80        | 3        | 25        | 60        | 20        | 1        | 200        | -         |
| <b>LAGA Z 2</b>       | 60        | 200       | 6        | 60        | 100       | 70        | 2        | 600        | -         |
| <b>BBodSchV</b>       | <b>10</b> | <b>25</b> | <b>5</b> | <b>50</b> | <b>50</b> | <b>50</b> | <b>1</b> | <b>500</b> | <b>10</b> |
| M 1                   | n.n.      | 7,1       | n.n.     | n.n.      | n.n.      | n.n.      | n.n.     | n.n.       | n.n.      |
| M 2                   | n.n.      | n.n.      | n.n.     | n.n.      | n.n.      | n.n.      | n.n.     | n.n.       | n.n.      |
| M 3                   | n.n.      | n.n.      | n.n.     | n.n.      | n.n.      | n.n.      | n.n.     | n.n.       | n.n.      |
| M 4                   | n.n.      | n.n.      | n.n.     | n.n.      | n.n.      | n.n.      | n.n.     | n.n.       | n.n.      |
| M 5                   | n.n.      | n.n.      | n.n.     | n.n.      | n.n.      | n.n.      | n.n.     | n.n.       | n.n.      |
| M 6                   | n.n.      | n.n.      | n.n.     | n.n.      | n.n.      | n.n.      | n.n.     | n.n.       | n.n.      |
| M 7                   | n.n.      | n.n.      | n.n.     | n.n.      | n.n.      | n.n.      | n.n.     | n.n.       | n.n.      |

n.n. nicht nachweisbar

Tabelle 7: Analysenergebnisse Eluat – Metalle



## **5 Beurteilung**

### **5.1 Angaben für die Gründung**

Zur EFH der Gebäude liegen bislang keine Höhen vor. Für die folgenden Betrachtungen wird eine EFH im Niveau 95,5 m ü. NHN angenommen. Die Unterkanten der Bodenplatten werden inkl. Dämmung rd. 0,4 m tiefer, bei rd. 95,1 m ü. NHN liegen.

Der Lastabtrag der Hallenkonstruktionen erfolgt gemäß (2) über Einzelfundamente. Für die Fundamente wird das Gründungsniveau mit rd. 1,5 m u. EFH bei rd. 94,0 m ü. NHN angenommen.

Der Baugrund wird oberflächennah aus Auffüllungen gering tragfähiger, überwiegend bindiger Böden gebildet. Auch die gewachsenen Böden sind bis in Tiefen von 3 – 7 m Tiefe nur von weicher – steifer Konsistenz und nicht für die Aufnahme hoher Gebäudelasten geeignet.

#### **5.1.1 Gründung auf Fundamenten**

Bei dem angenommenen Gründungsniveau liegt die Unterkante der Fundamente in den nicht ausreichend tragfähigen, lehmigen Auffüllungen. Bei einer Gründung ohne Zusatzmaßnahmen sind hohe Setzungen zu erwarten.

Für eine standsichere Gründung müssen die Lasten bis in die verwitterten Festgesteine abgetragen werden, deren Oberflächen in Tiefen zwischen rd. 5 und 10 m anstehen.

Zur standsicheren Gründung sind Verfahren des Spezialtiefbaus zum Lastabtrag in tiefere Bodenschichten erforderlich (Betonpfähle, Rüttelstopfpfähle, o.ä.).

#### **5.1.2 Gründung der Hallensohlen**

Unterhalb des Gründungsniveaus der Hallensohle stehen humose Oberböden und gering tragfähige Auffüllungen an. Die humosen Böden müssen vollständig unter den überbauten Flächen entfernt werden, um Setzungen zu verhindern. Die humosen Böden weisen eine Mächtigkeit von rd. 0,4 m auf und reichen bis auf ein Niveau von 94,2 - 95,2 m ü. NHN herab.



Anschließend ist das Gelände bis auf ein Niveau von 0,6 m unter Unterkante Bodenplatte (rd. 94,5 m ü. NHN) einzuebnen und zu verdichten. Bei feuchter Witterung ist eine Verdichtung nur nach vorheriger Einmischung geeigneter Bindemittel möglich. Die Böden dürfen bei feuchter Witterung nicht befahren oder gestört werden. Der Bodenabtrag darf nur rückschreitend erfolgen.

Für Hallensohlen sind nach Lohmeyer (5) die nachfolgend zusammengestellten Anforderungen an den Untergrund in Abhängigkeit von der Belastung der Bodenplatte zu beachten.

| Belastung<br>Max. Einzellast<br>Q in kN | Verformungsmodul $E_{v2}$ in MN/m <sup>2</sup> |                 |
|-----------------------------------------|------------------------------------------------|-----------------|
|                                         | des Untergrundes                               | der Tragschicht |
| $\leq 40$                               | $\geq 40$                                      | $\geq 100$      |
| $\leq 80$                               | $\geq 50$                                      | $\geq 120$      |
| $\leq 100$                              | $\geq 65$                                      | $\geq 150$      |
| $\leq 150$                              | $\geq 80$                                      | $\geq 180$      |

Tabelle 8: Erforderliche Verformungsmoduln in Abhängigkeit von Einzellasten

Angaben zu den zu erwartenden Lasten liegen hier nicht vor. Für die geplante Nutzung ist von geringen Lasten auszugehen. Die Anforderungen der oberen Tabellenzeilen an den Untergrund lassen sich durch Nachverdichten, ggf. nach einer Bodenverbesserung durch Beimengung von Bindemitteln erreichen.

Die Verdichtungsfähigkeit und die Wirksamkeit der Bindemittel sollten zunächst auf Probefeldern überprüft werden.

Bis zur Unterkante der Bodenplatte ist die Einbringung einer, in zwei Lagen eingebauten, rd. 0,6 m mächtigen Tragschicht aus einem kornabgestuftem Mineralgemisch (Kalksteinschotter 0/45 oder gleichwertig) erforderlich. Bei hohen Anforderungen muss die Tragschichtmächtigkeit ggf. erhöht werden.

Der Nachweis des ausreichenden Verdichtungsgrades kann mittels Lastplattendruckversuchen erfolgen.



## 5.2 Maßnahmen zur Abwehr von Bodenfeuchtigkeit

Die nicht unterkellerten Gebäude liegen oberhalb des höchsten zu erwartenden Grundwasserspiegels.

Für die erdberührenden Bauteile ist eine Abdichtung gegen Bodenfeuchte und nicht drückendes Wasser gemäß Wassereinwirkungsklasse W1.1-E ausreichend. Unterhalb der Erdgeschosssohle ist eine kapillARBrechende Schicht (Feinkornanteil < 5 Vol. %) in mindestens 0,2 m Mächtigkeit einzubauen. Die vorgesehene Tragschicht kann diese Funktion erfüllen.

Bauteile, die in die bindigen Auffüllungen herabreichen, müssen gegen drückendes Wasser (W 2.1-E) abgedichtet werden.

## 5.3 Aufbau von Verkehrsflächen

Fahrwege, die von Schwerlastverkehr genutzt werden, sind gemäß RStO (9) der Belastungsklasse Bk3,2 bis Bk10 zuzuordnen. Humose Böden sind abzuschleifen, Böden mit hohen Feinkornanteilen müssen bis 65 cm unter das Fahrbahnniveau gegen frostsicheres Material ausgetauscht werden.

Für die Verformungsmoduln gelten gemäß RStO 12 die nachfolgenden Anforderungen: Auf dem Untergrund muss ein Verformungsmodul  $E_{V2}$  von mind. 45 MN/m<sup>2</sup>, auf der Frostschutzschicht ein Wert von 100 MN/m<sup>2</sup> und auf der Tragschicht in den von Schwerlastverkehr genutzten Bereichen ein  $E_{V2}$ -Wert von mind. 150 MN/m<sup>2</sup> eingehalten werden.

Der auf dem Erdplanum erforderliche  $E_{V2}$ -Wert von 45 MN/m<sup>2</sup> lässt sich auf den vorhandenen, lehmigen Böden nach Beimengung von Bindemitteln und Nachverdichten voraussichtlich erreichen.

Die Verdichtungsfähigkeit und die Wirksamkeit der Bindemittel sollten zunächst auf Probefeldern überprüft werden.



Für PKW-Stellplätze gilt eine Zuordnung in die Belastungsklasse Bk0,3 bis Bk1,8. Hier ist der frostsichere Unterbau in einer Dicke von 55 cm herzustellen, der  $E_{V2}$ -Wert muss auf der Tragschicht 120 MN/m<sup>2</sup> betragen.

Zur Überprüfung der Einhaltung der Anforderungen sind Lastplattendruckversuche durchzuführen.

## **5.4 Beurteilung der chemischen Analyseergebnisse**

### **5.4.1 Beurteilung aus Sicht des Boden- und Grundwasserschutzes**

Die Beurteilung von Umweltgefährdungen durch Bodenverunreinigungen wird durch das Bundesbodenschutzgesetz geregelt. Die untergesetzlichen Regelungen (BBodSchV, (7)) sehen eine Beurteilung der von einer Bodenverunreinigung ausgehenden Gefährdungen in Abhängigkeit von den Schadstoffkonzentrationen und Wirkungspfaden vor.

Ziel der Beurteilung ist die Einschätzung der Fläche hinsichtlich des Risikos möglicher, von Bodenkontaminationen ausgehender Gefährdungen. Hierzu müssen neben der Stoffgefährlichkeit mögliche Expositionspfade berücksichtigt werden.

Diese werden u.a. durch die Flächennutzung, die Oberflächenbeschaffenheit, sowie die geologischen und hydrogeologischen Verhältnisse bestimmt.

Für bestimmte Stoffe und Wirkungspfade werden verbindliche Prüfwerte angegeben, bei deren Unterschreitung der Verdacht einer schädlichen Verunreinigung ausgeräumt ist.

Überschreiten die Stoffkonzentrationen die Prüfwerte, muss im Einzelfall die mögliche Gefährdung für höhere Schutzgüter beurteilt werden. Bei der vorgesehenen Nutzung sind die Prüfwerte für Gewerbe relevant.

In keiner der Proben wurden Überschreitungen der Prüfwerte der BBodSchV für den Wirkungspfad Boden-Mensch bei gewerblicher Nutzung bzw. für den Grundwasserspfad festgestellt. Gesundheits- und Umweltgefährdungen durch Bodenverunreinigungen können demnach ausgeschlossen werden.



#### 5.4.2 Beurteilung der Verwertbarkeit der Aushubmaterialien

Richtwerte für die Wiederverwertung mineralischer Reststoffe werden in den Technischen Regeln der "Anforderungen an die stoffliche Verwertung von mineralischen Reststoffen/Abfällen" der **Länderarbeitsgemeinschaft Abfall (LAGA, (7))** gegeben.

In der LAGA-Liste werden drei Einbauklassen für Wiedereinbau definiert:

**Einbauklasse 0:** uneingeschränkter Wiedereinbau

**Einbauklasse 1:** eingeschränkter offener Einbau

**Einbauklasse 2:** eingeschränkter Einbau mit definierten technischen  
Sicherungsmaßnahmen (z.B. Oberflächenversiegelung)

Die Zuordnungswerte Z 0 – Z 2 stellen jeweils die Obergrenzen für die Untersuchungsparameter der Einbauklassen 0 – 2 dar.

In den untersuchten Bodenproben wurden überwiegend geringe Schadstoffkonzentrationen festgestellt. Die erhöhten TOC-Konzentrationen der Mischproben M 1 – M 4 sind natürlichen Ursprungs und beruhen auf den organischen Anteilen der Oberböden.

Durchweg leicht erhöht waren die Konzentrationen an Arsen, hier wird in den meisten Proben der LAGA Z 0-Wert überschritten. In drei Mischproben wurden erhöhte Quecksilberkonzentrationen festgestellt. In M 1 wird der LAGA Z 1-Wert überschritten, in M 2 und M 7 der LAGA Z0-Wert.

Gemäß LAGA Boden können die Aushubböden überwiegend gemäß LAGA Einbauklasse 1 verwertet werden. Der Oberboden aus dem südlichen Teil des Baufeldes kann aufgrund der erhöhten Quecksilberkonzentration nur gemäß LAGA Einbauklasse 2 verwertet werden. Hier sind im Rahmen der Erdarbeiten weitere Beprobungen und Analysen zu empfehlen, um die Belastung zu lokalisieren.

Die oberen Bodenschichten aus dem nördlichen Baufeld (M 3 und M 4) können auch extern als Oberböden verwendet werden, da alle relevanten Parameter die Vorsorgewerte der BBodSchV unterschreiten. Da das 70%-Kriterium eingehalten wird, ist generell auch eine Verwendung auf Ackerflächen möglich. Für Arsen liegen keine Vorsorgewerte vor. Da anzunehmen ist, dass die leicht erhöhten Arsenkonzentrationen geogen bedingt sind, kann mit den zuständigen Bodenschutzbehörden abgestimmt werden, ob eine Verbringung auf Ackerflächen zulässig ist.




### **5.5 Erdbebenzone**

Das Grundstück liegt in keiner Erdbebenzone, so dass die Vorgaben der DIN EN 1998-1/NA:2011-01 keine Anwendung finden.

### **Abschließende Bemerkungen:**

Wenn abweichende Verhältnisse von den zuvor beschriebenen auftreten, konkrete Planunterlagen vorliegen oder sonstige Fragen zu den Bodenverhältnissen bestehen, die im Gutachten nicht oder abweichend behandelt wurden, empfiehlt es sich, den Gutachter zu einer ergänzenden Stellungnahme aufzufordern.


Herten, 7. November 2022

 

Dr. J. Meinecke

# **A N L A G E N**

- **1 Lagepläne**
- **2 Profilschnitte**
- **3 Schichtenverzeichnisse**
- **4 Laborprüfberichte**
- **5 Körnungslinien**

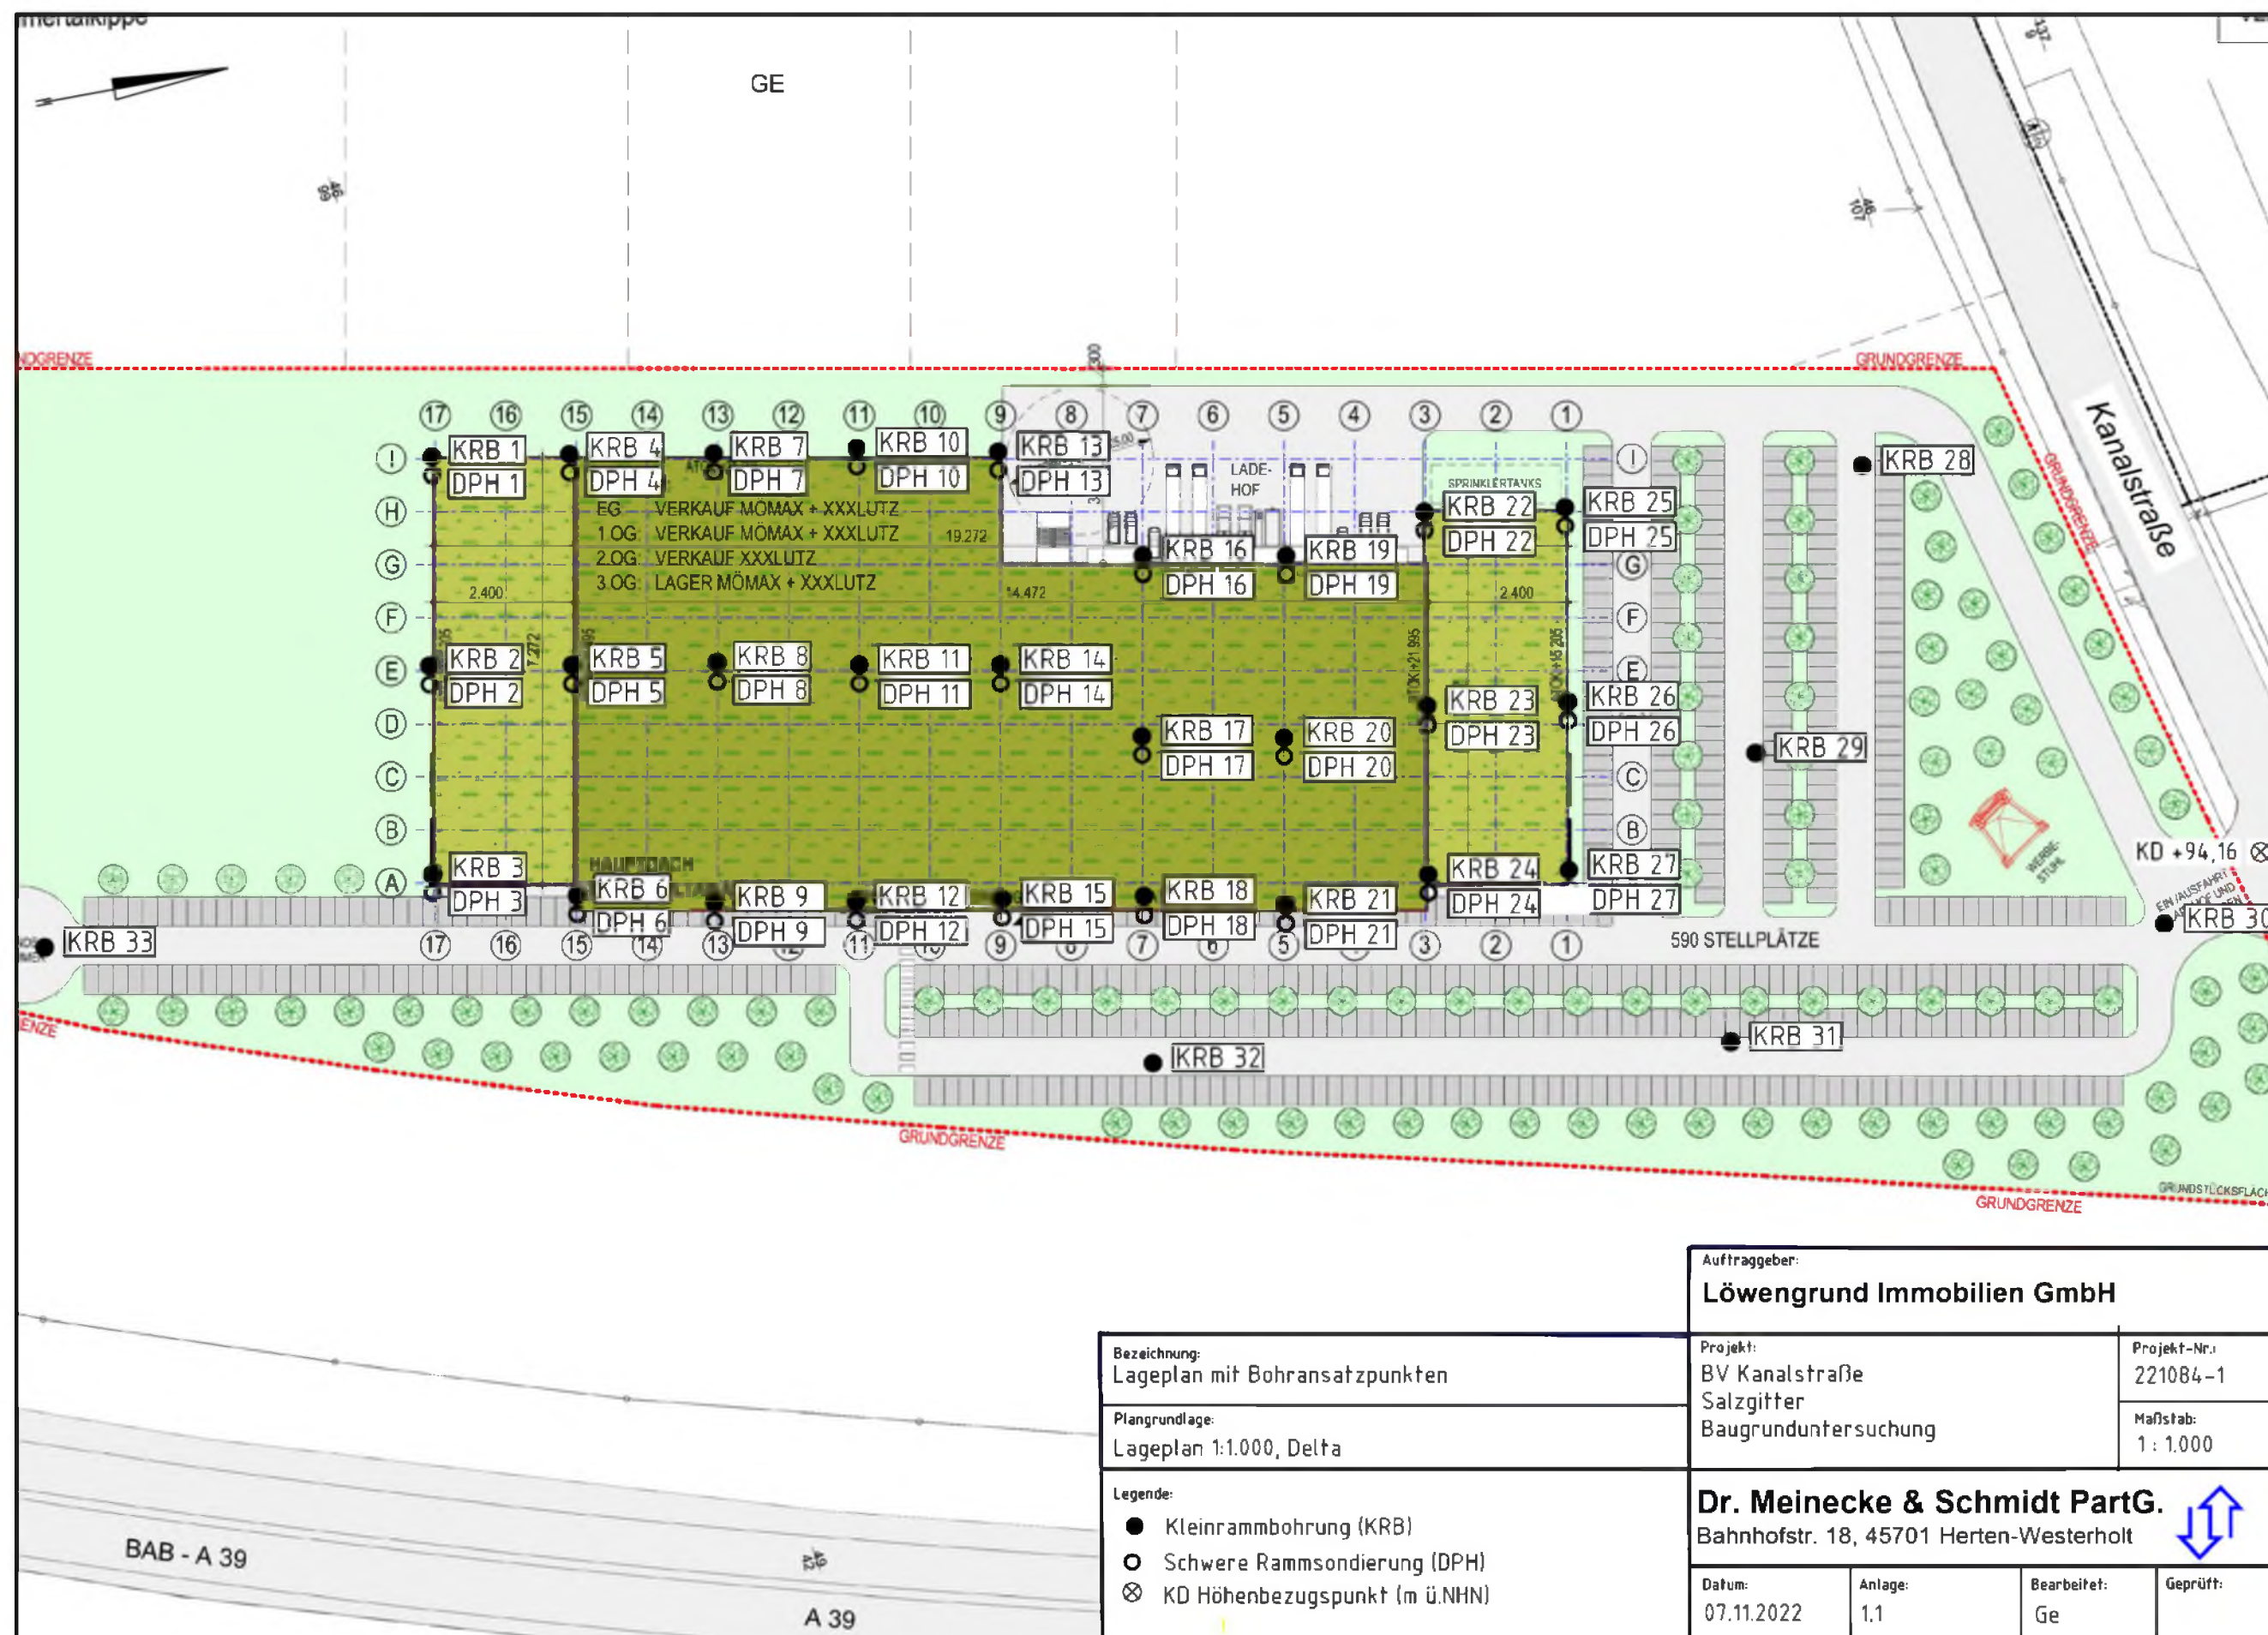





Bezeichnung:  
Lageplan

Plangrundlage:  
Luftbild/Höhenplan Stadt Salzgitter

Legende:  
● Kleinrammbohrung (KRB)  
○ Schwere Rammsondierung (DPH)  
4,4 Auffüllungsmächtigkeit (m)  
⊗ KD Höhenbezugspunkt (m ü.NHN)

|                                                                                     |                |                          |          |
|-------------------------------------------------------------------------------------|----------------|--------------------------|----------|
| Auftraggeber:<br><b>Löwengrund Immobilien GmbH</b>                                  |                |                          |          |
| Projekt:<br>BV Kanalstraße<br>Salzgitter<br>Baugrunduntersuchung                    |                | Projekt-Nr.:<br>221084-1 |          |
|                                                                                     |                | Maßstab:<br>1 : 1.000    |          |
| <b>Dr. Meinecke &amp; Schmidt PartG.</b><br>Bahnhofstr. 18, 45701 Herten-Westerholt |                |                          |          |
| Datum:<br>07.11.2022                                                                | Anlage:<br>1.2 | Bearbeitet:<br>Ge        | Geprüft: |

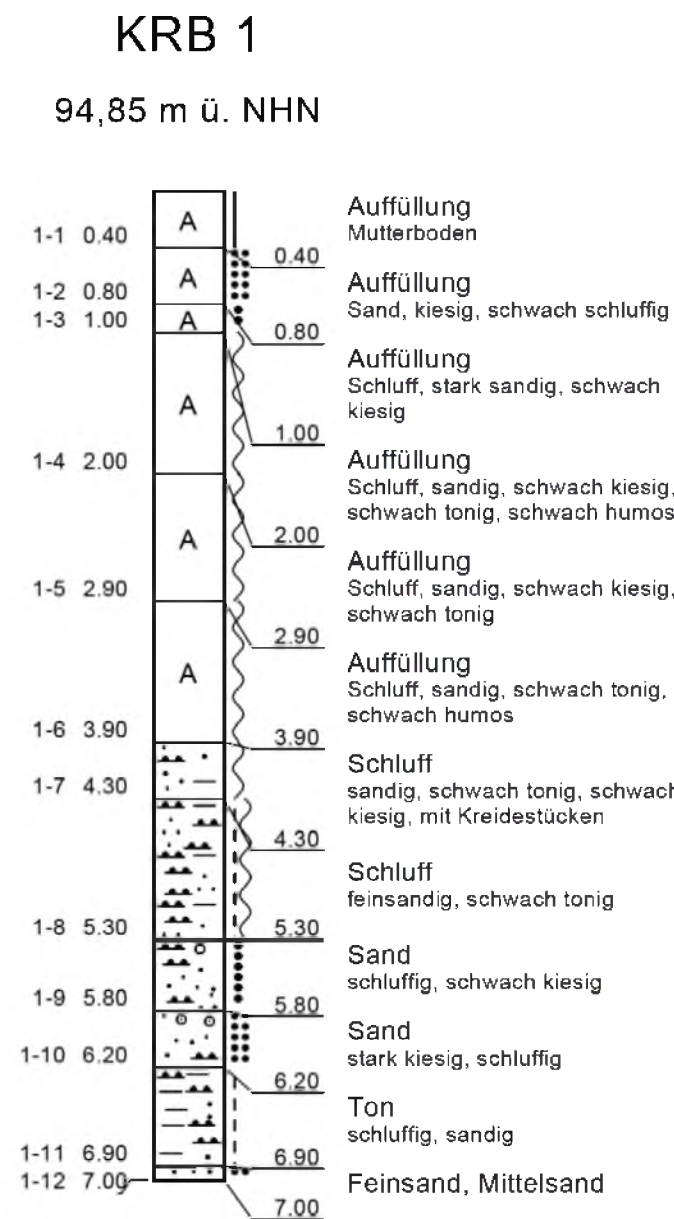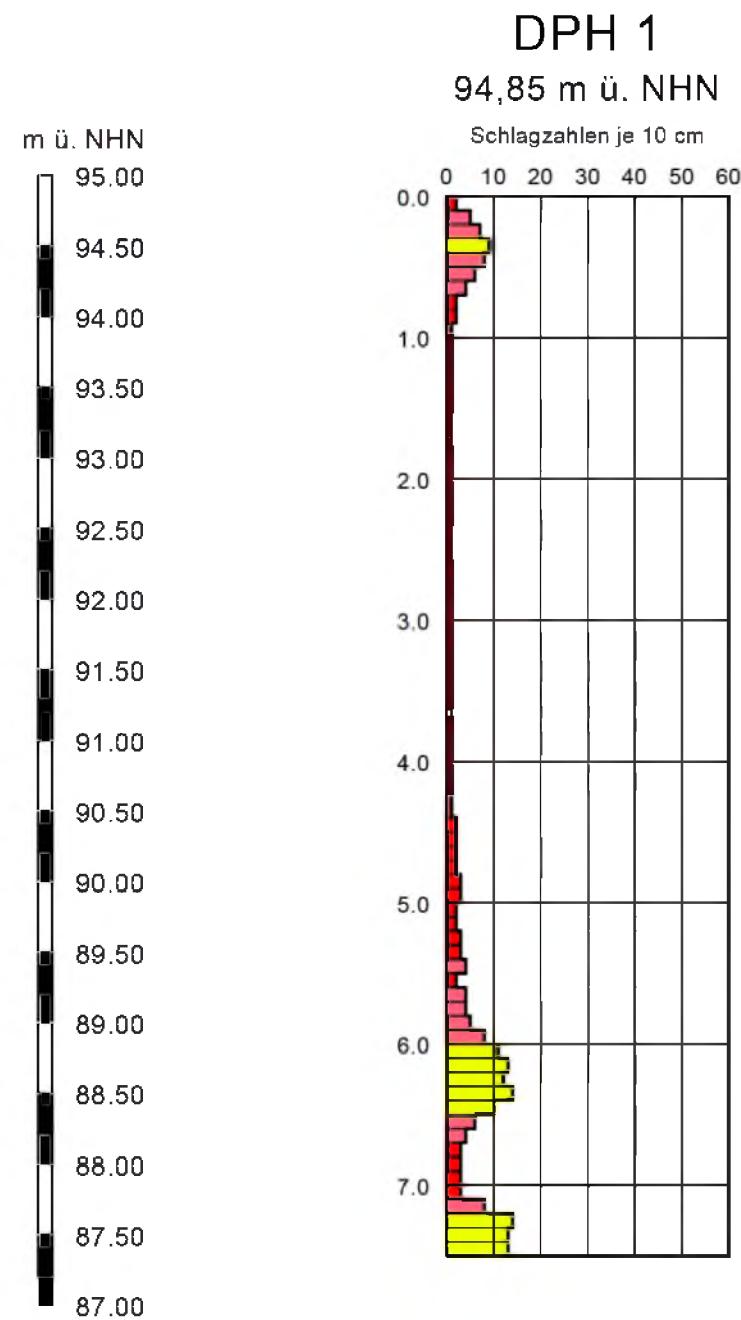


#### Legende

- halbfest
- steif
- weich - steif
- weich
- mitteldicht
- dicht

|   |                                          |                      |
|---|------------------------------------------|----------------------|
| Dr. Meinecke & Schmidt<br>Partnerschaftsgesellschaft<br>Bahnhofstraße 18<br>45701 Herten-Westerholt | BV Kanalstraße, Salzgitter               | Projekt-Nr. 221084-1 |
|   | Auftraggeber: Löwengrund Immobilien GmbH | Anlage Nr. 2.1       |
|   | Maßstab: 1: 50                           |                      |


m ü. NHN

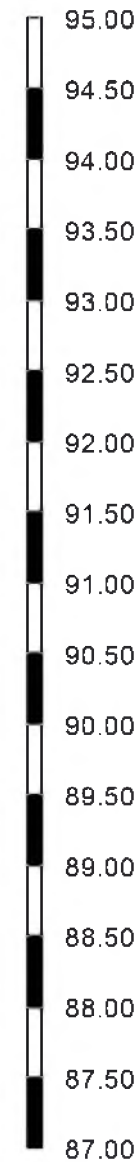

## DPH 2


94,62 m ü. NHN

Schlagzahlen je 10 cm

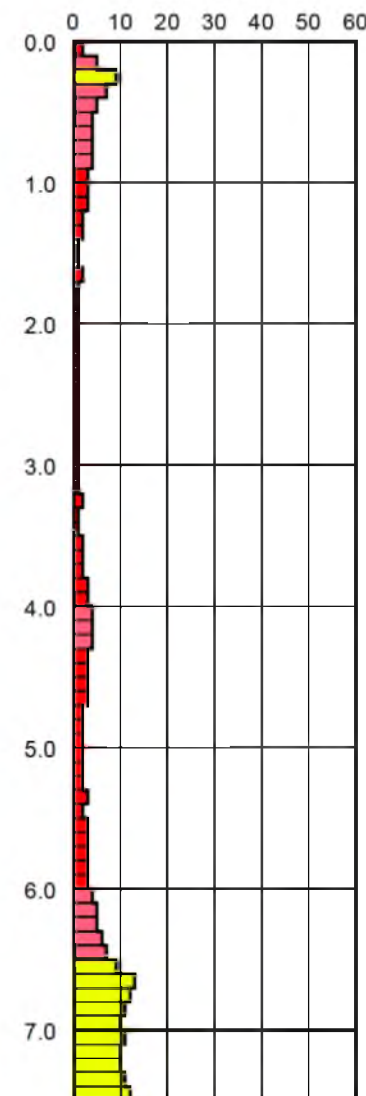

## KRB 2

94,62 m ü. NHN

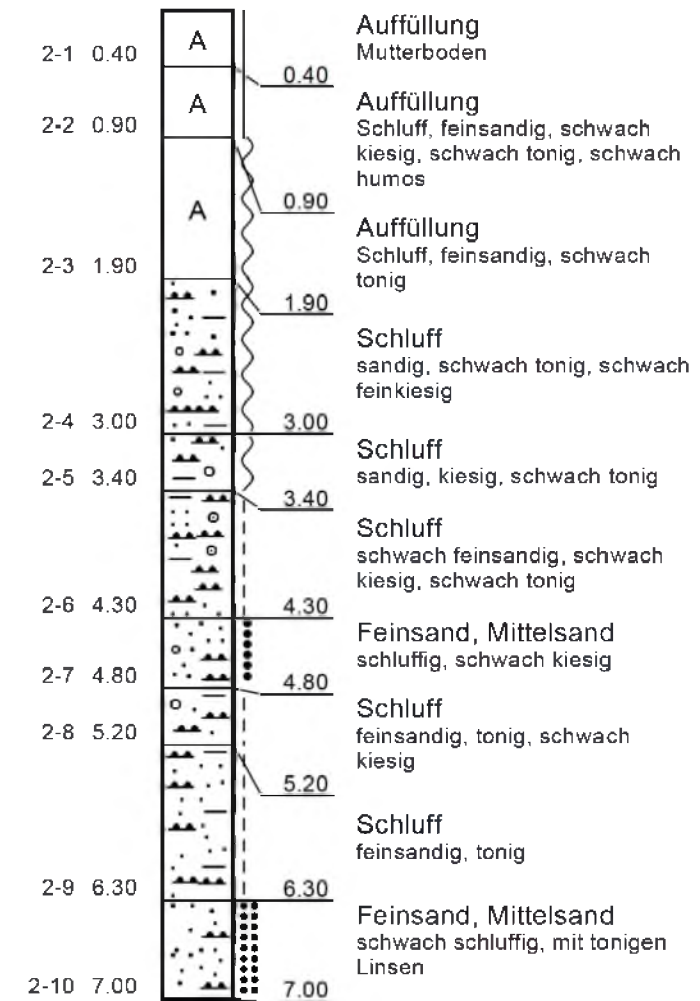

### Legende


- halbfest
- steif
- weich
- mitteldicht
- dicht

|   |                                          |                      |
|---|------------------------------------------|----------------------|
| Dr. Meinecke & Schmidt<br>Partnerschaftsgesellschaft<br>Bahnhofstraße 18<br>45701 Herten-Westerholt | BV Kanalstraße, Salzgitter               | Projekt-Nr. 221084-1 |
|   | Auftraggeber: Löwengrund Immobilien GmbH | Anlage Nr. 2.2       |
|   | Maßstab: 1: 50                           |                      |


## DPH 3

94,81 m ü. NHN

m ü. NHN

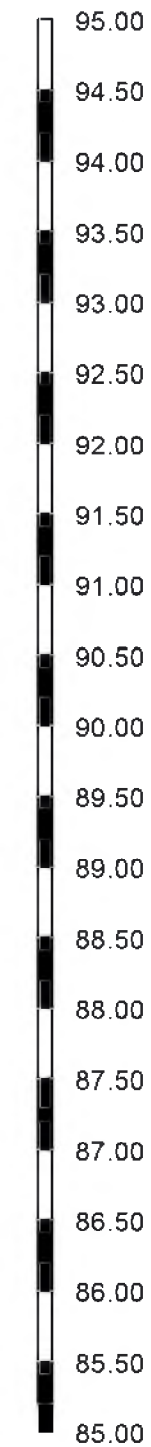

Schlagzahlen je 10 cm

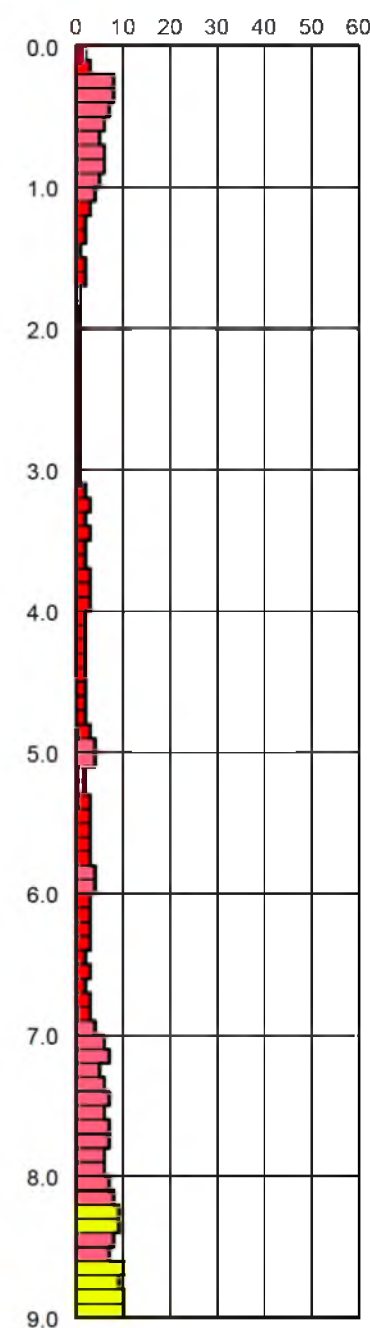


### Legende



- halbfest
- steif
- weich - steif
- weich

## KRB 3

94,81 m ü. NHN

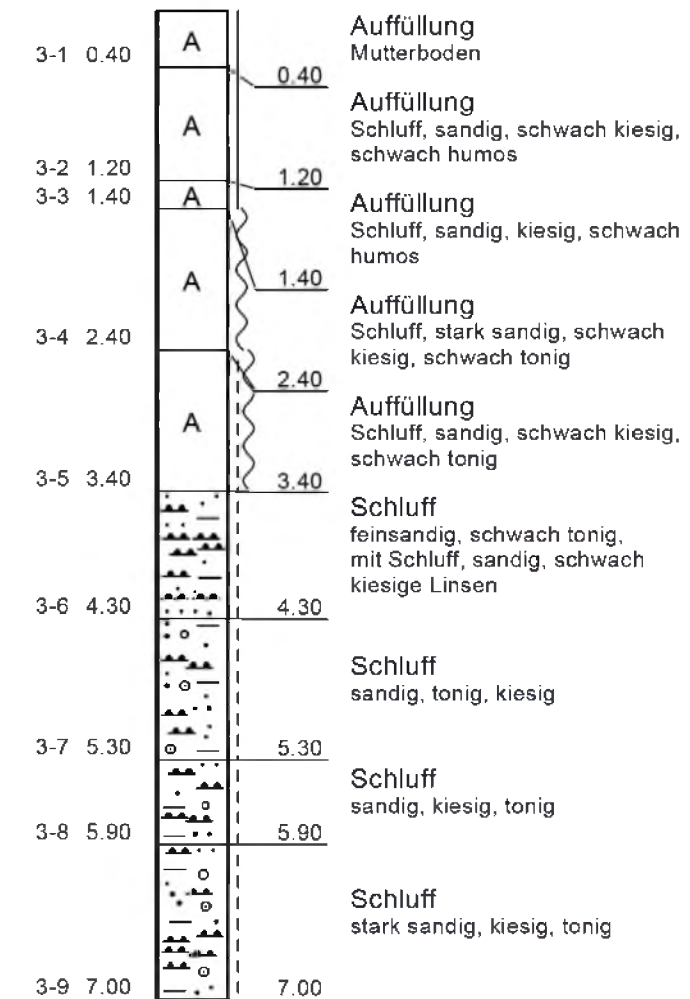

|   |                                          |                      |
|---|------------------------------------------|----------------------|
| Dr. Meinecke & Schmidt<br>Partnerschaftsgesellschaft<br>Bahnhofstraße 18<br>45701 Herten-Westerholt | BV Kanalstraße, Salzgitter               | Projekt-Nr. 221084-1 |
|   | Auftraggeber: Löwengrund Immobilien GmbH | Anlage Nr. 2.3       |
|   | Maßstab: 1: 50                           |                      |

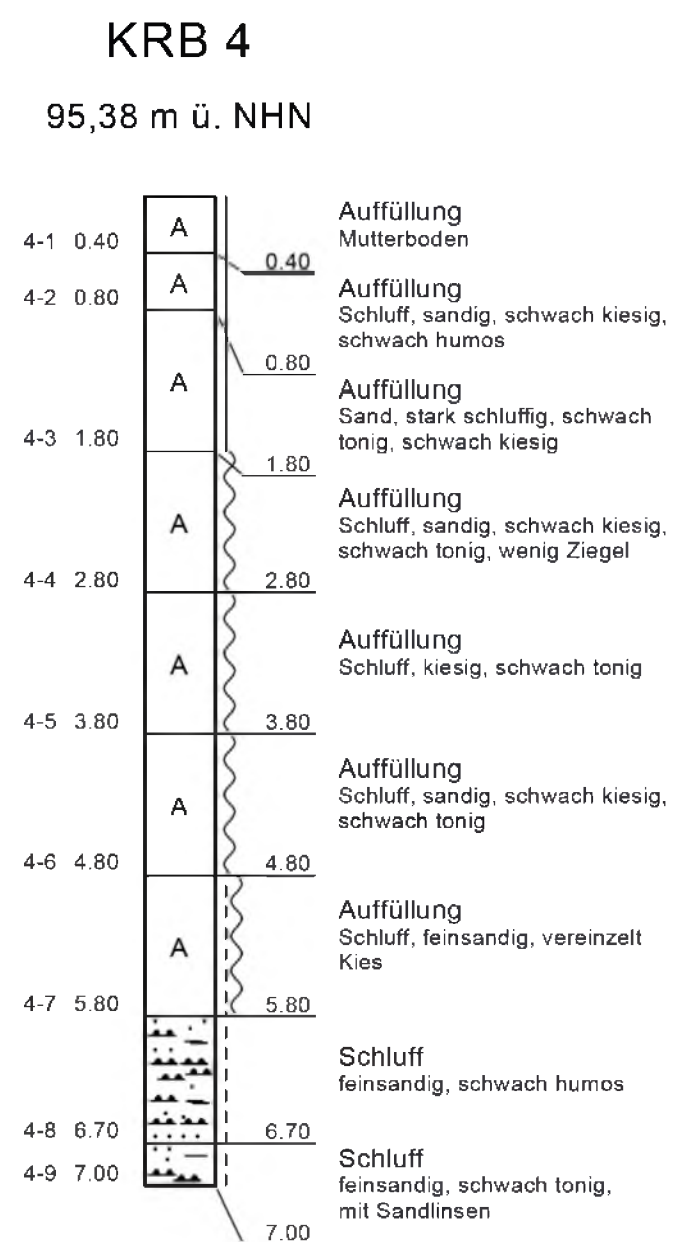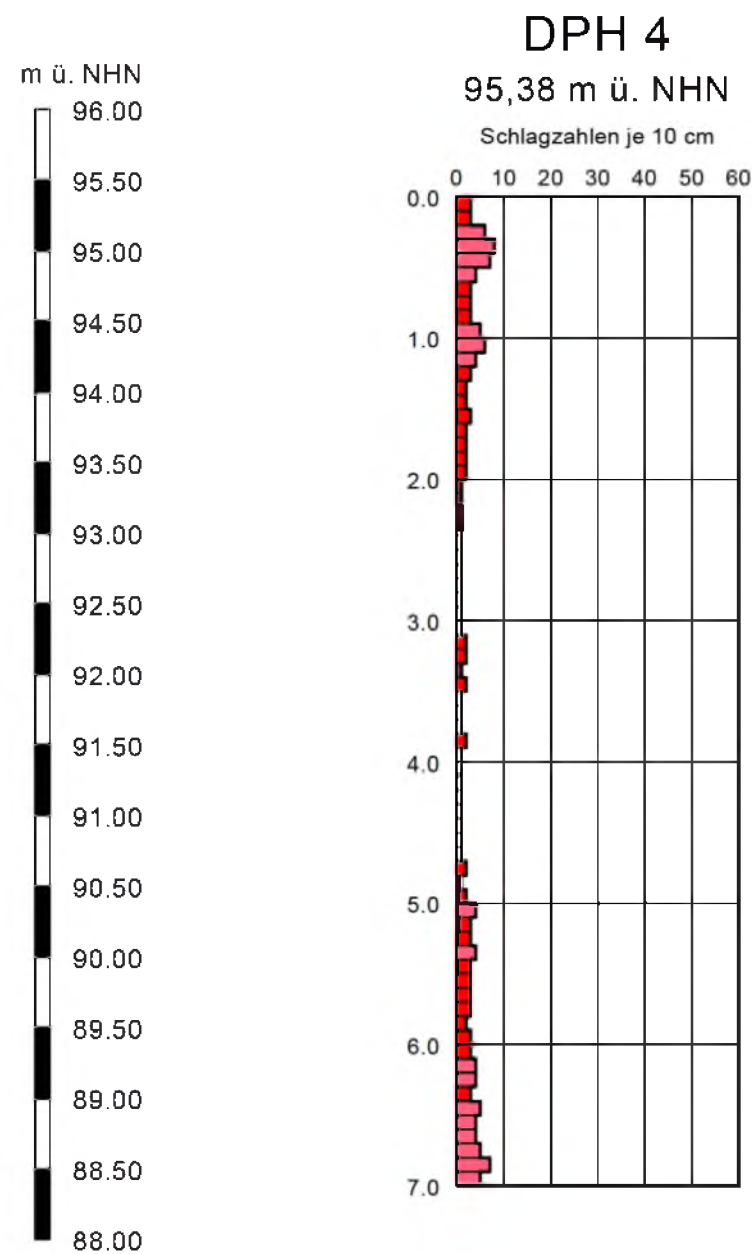


#### Legende

|  |               |
|--|---------------|
|  | halbfest      |
|  | steif         |
|  | weich - steif |
|  | weich         |

|   |                                          |                      |
|---|------------------------------------------|----------------------|
| Dr. Meinecke & Schmidt<br>Partnerschaftsgesellschaft<br>Bahnhofstraße 18<br>45701 Herten-Westerholt | BV Kanalstraße, Salzgitter               | Projekt-Nr. 221084-1 |
|   | Auftraggeber: Löwengrund Immobilien GmbH | Anlage Nr. 2.4       |


Maßstab: 1: 50

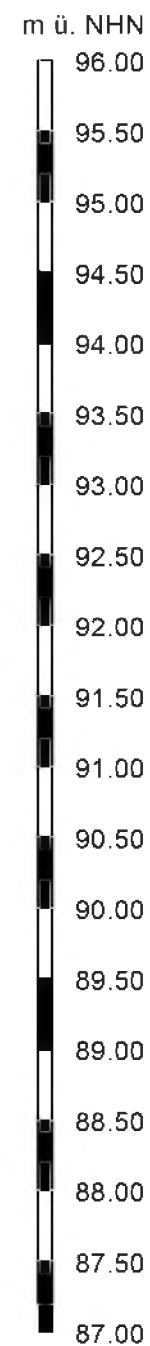

## DPH 5


95,12 m ü. NHN

Schlagzahlen je 10 cm

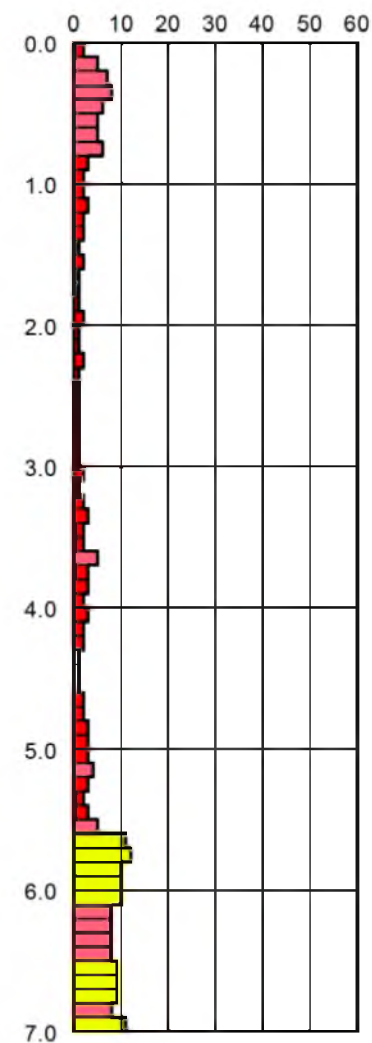


## KRB 5

95,12 m ü. NHN

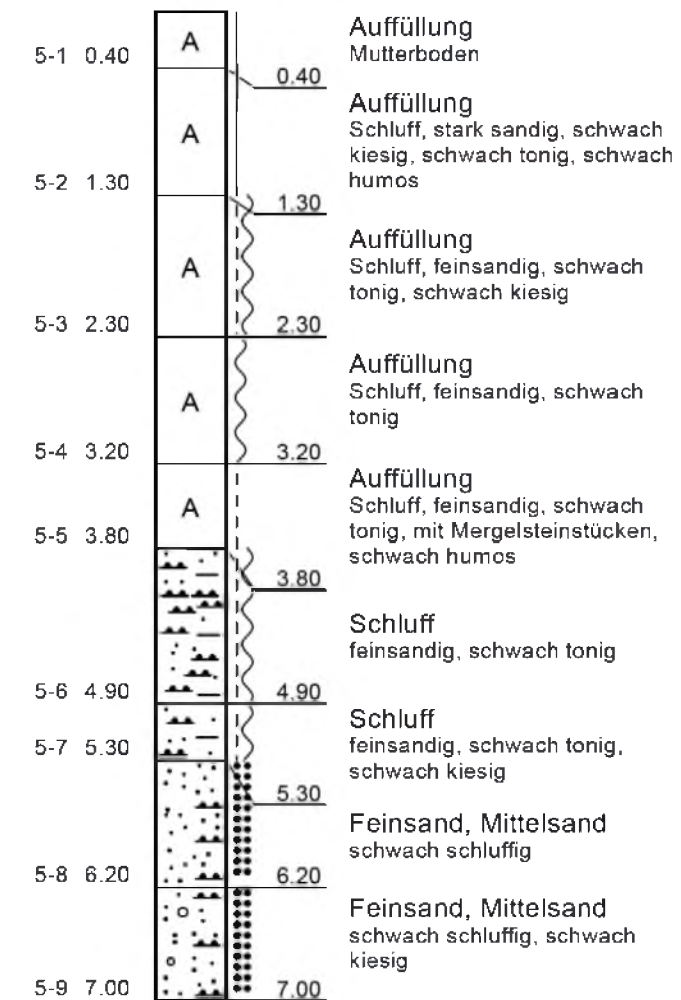


### Legende

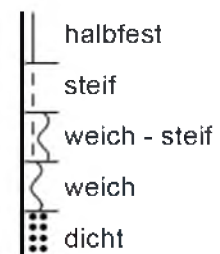

|   |                                          |                      |
|---|------------------------------------------|----------------------|
| Dr. Meinecke & Schmidt<br>Partnerschaftsgesellschaft<br>Bahnhofstraße 18<br>45701 Herten-Westerholt | BV Kanalstraße, Salzgitter               | Projekt-Nr. 221084-1 |
|   | Auftraggeber: Löwengrund Immobilien GmbH | Anlage Nr. 2.5       |
|   | Maßstab: 1: 50                           |                      |


## DPH 6

94,89 m ü. NHN

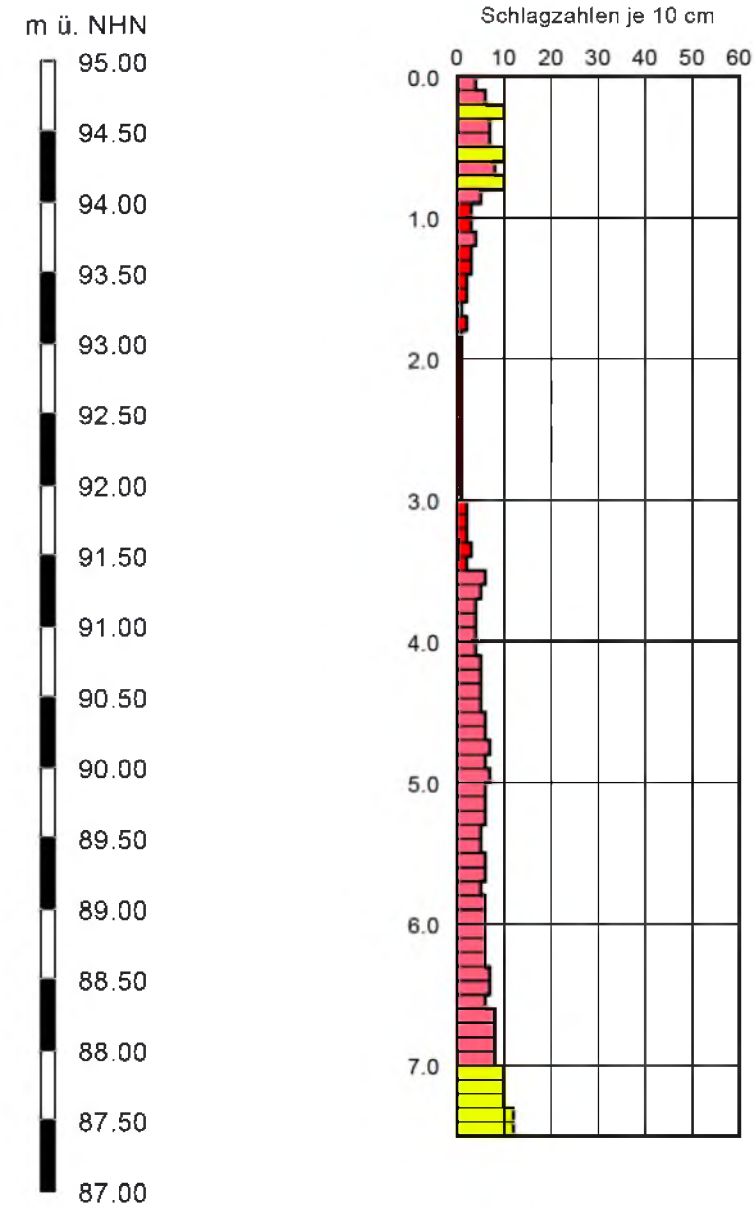

## KRB 6

94,89 m ü. NHN


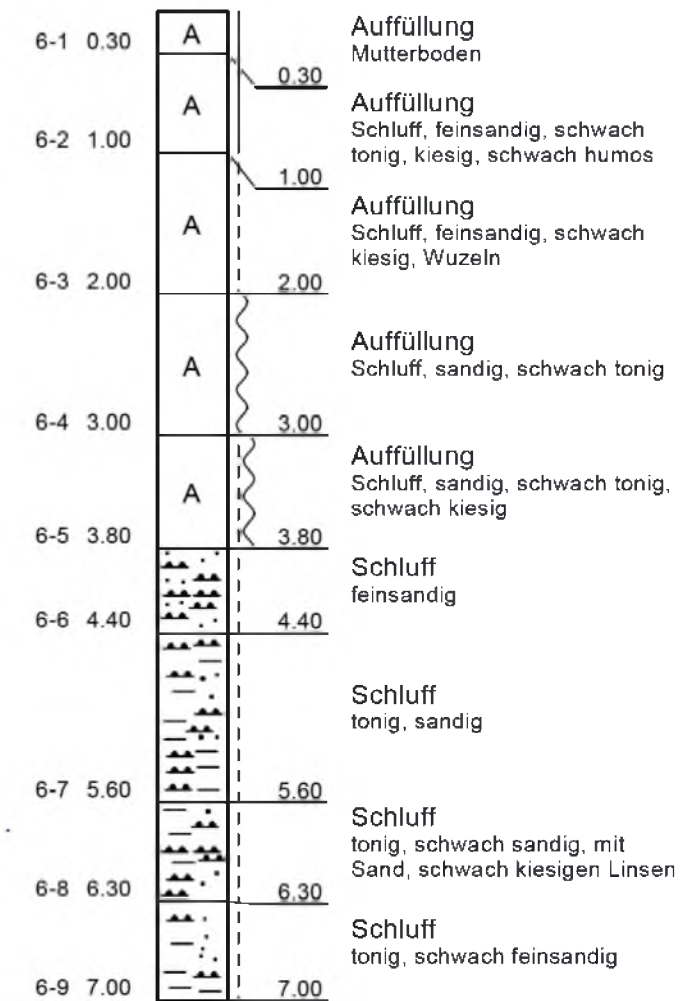


### Legende

- halbfest
- - - steif
- ~ weich - steif
- ~ weich

|   |                                          |                      |
|---|------------------------------------------|----------------------|
| Dr. Meinecke & Schmidt<br>Partnerschaftsgesellschaft<br>Bahnhofstraße 18<br>45701 Herten-Westerholt | BV Kanalstraße, Salzgitter               | Projekt-Nr. 221084-1 |
|   | Auftraggeber: Löwengrund Immobilien GmbH | Anlage Nr. 2.6       |

Maßstab: 1: 50

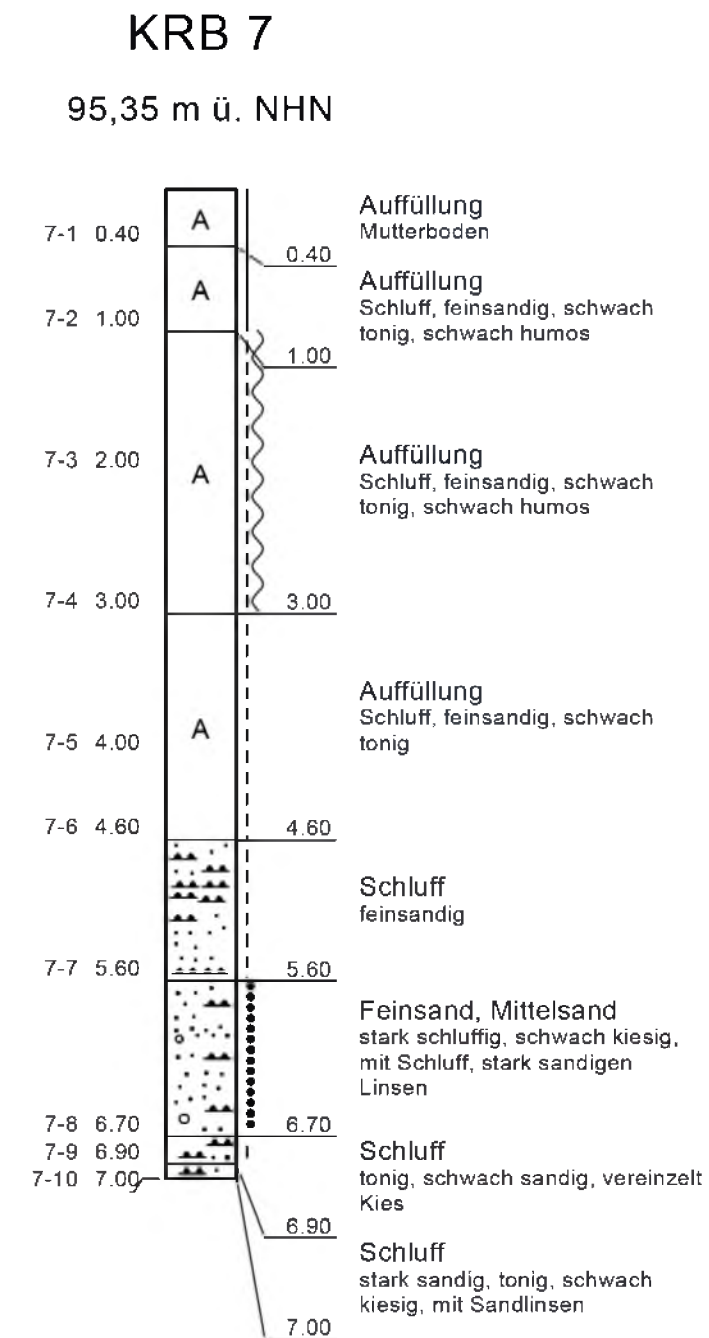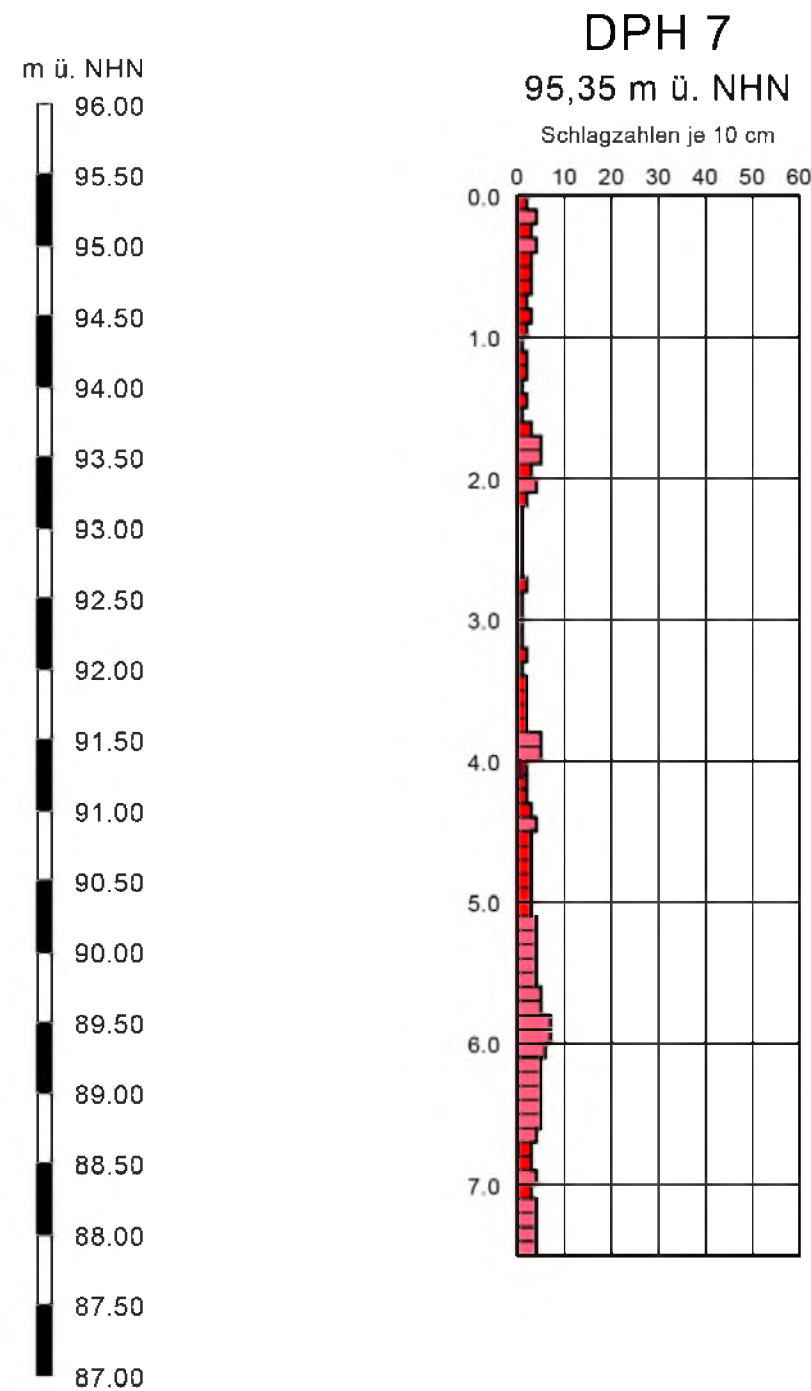

#### Legende


- halbfest
- steif
- weich - steif
- mitteldicht

|   |                                          |                      |
|---|------------------------------------------|----------------------|
| Dr. Meinecke & Schmidt<br>Partnerschaftsgesellschaft<br>Bahnhofstraße 18<br>45701 Herten-Westerholt | BV Kanalstraße, Salzgitter               | Projekt-Nr. 221084-1 |
|   | Auftraggeber: Löwengrund Immobilien GmbH | Anlage Nr. 2.7       |
| Maßstab: 1: 50                                                                                      |                                          |                      |


## DPH 8

96,06 m ü. NHN

m ü. NHN

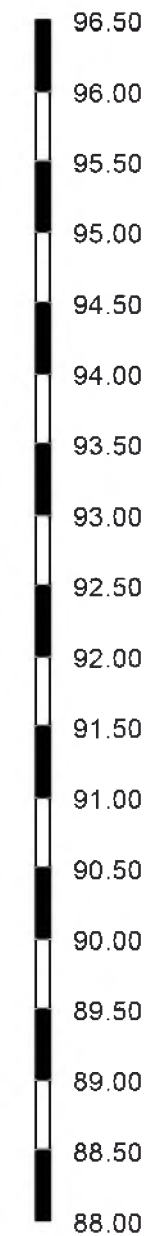


Schlagzahlen je 10 cm

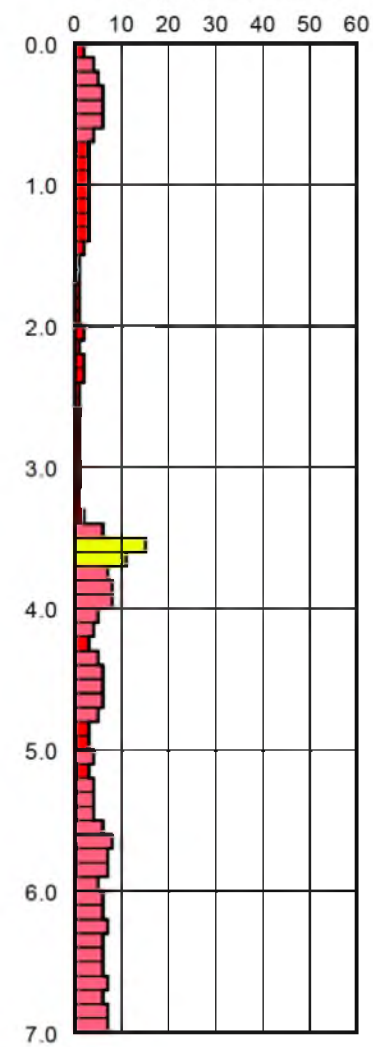

## KRB 8

96,06 m ü. NHN

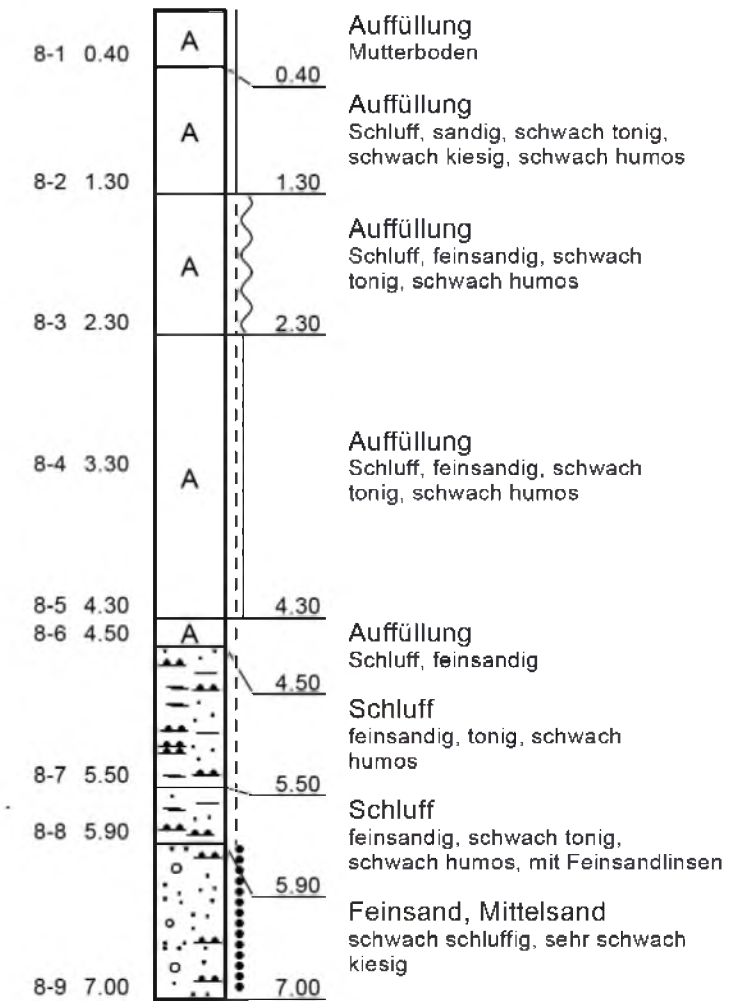


### Legende


- halbfest
- steif - halbfest
- steif
- weich - steif
- mitteldicht

|   |                                          |                      |
|---|------------------------------------------|----------------------|
| Dr. Meinecke & Schmidt<br>Partnerschaftsgesellschaft<br>Bahnhofstraße 18<br>45701 Herten-Westerholt | BV Kanalstraße, Salzgitter               | Projekt-Nr. 221084-1 |
|   | Auftraggeber: Löwengrund Immobilien GmbH | Anlage Nr. 2.8       |


Maßstab: 1: 50

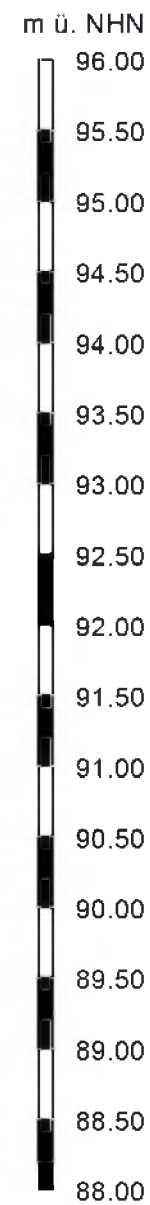

**DPH 9**  
95,32 m ü. NHN  
Schlagzahlen je 10 cm

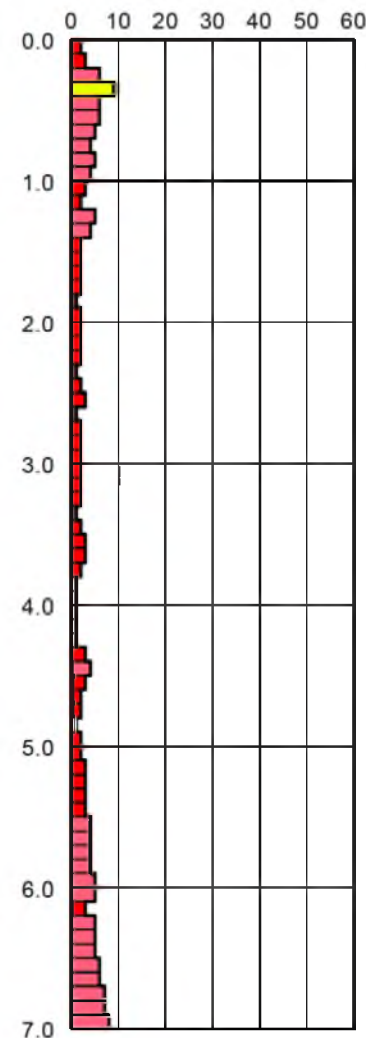


**Legende**

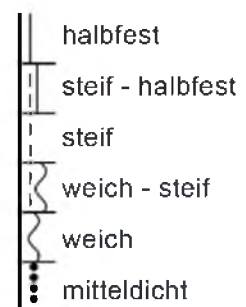


**KRB 9**

95,32 m ü. NHN

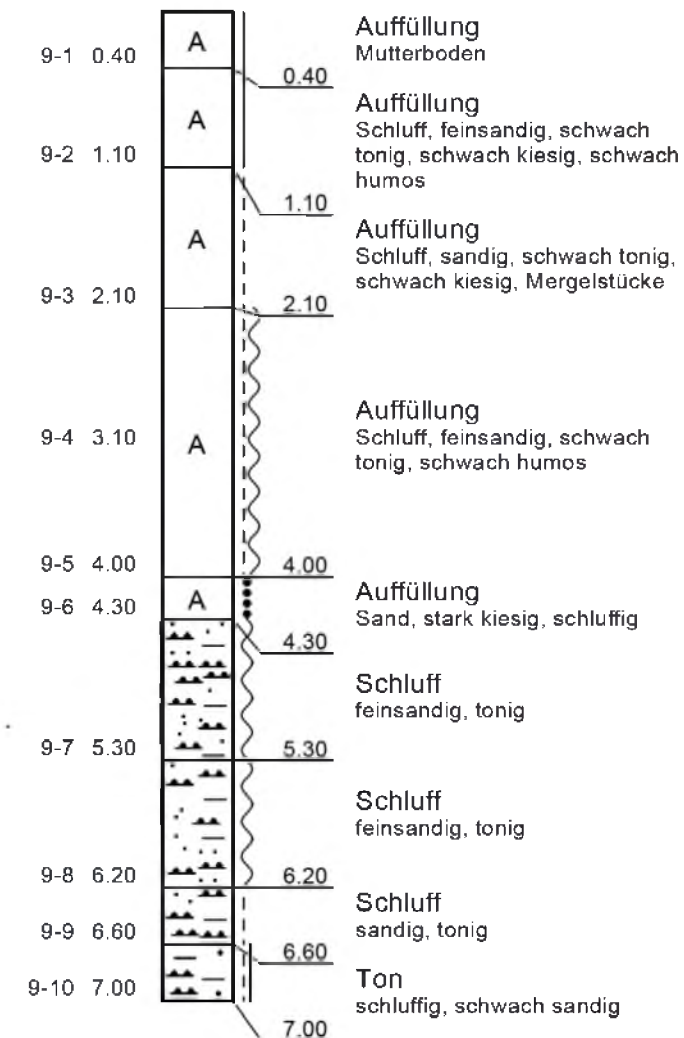

|   |                                          |                      |
|---|------------------------------------------|----------------------|
| Dr. Meinecke & Schmidt<br>Partnerschaftsgesellschaft<br>Bahnhofstraße 18<br>45701 Herten-Westerholt | BV Kanalstraße, Salzgitter               | Projekt-Nr. 221084-1 |
|   | Auftraggeber: Löwengrund Immobilien GmbH | Anlage Nr. 2.9       |


Maßstab: 1: 50

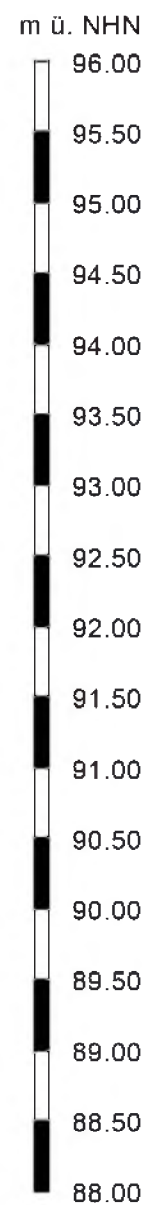

## DPH 10


95,32 m ü. NHN

Schlagzahlen je 10 cm

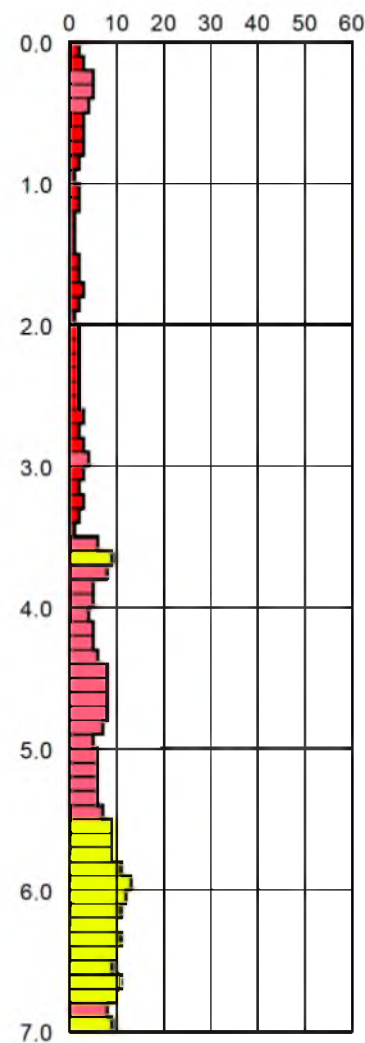


## KRB 10



95,32 m ü. NHN

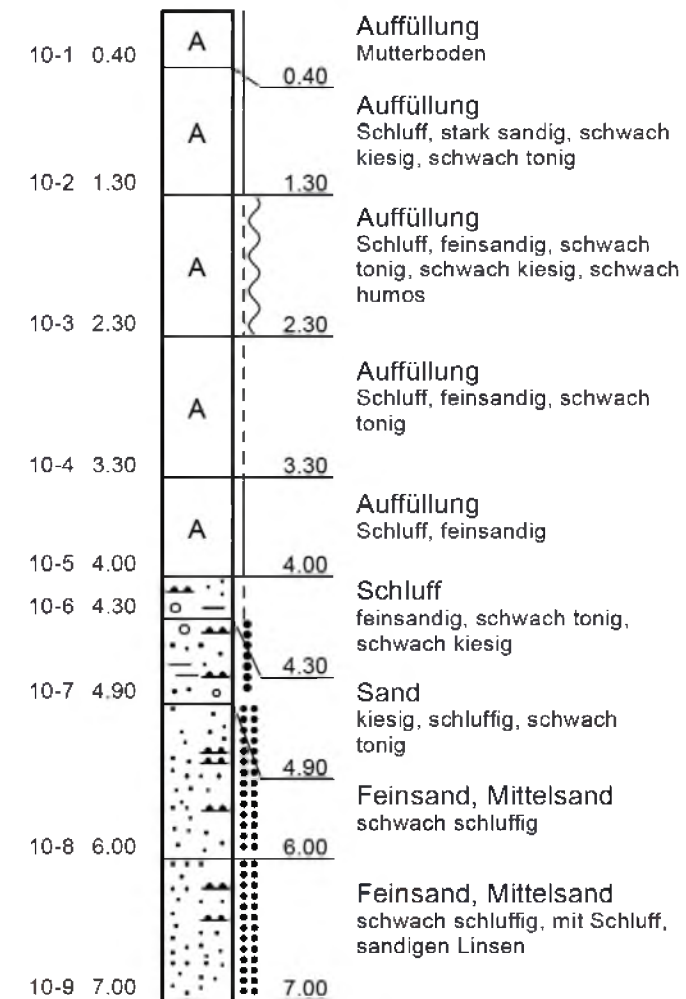


### Legende

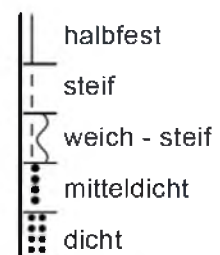


|   |                                          |                      |
|---|------------------------------------------|----------------------|
| Dr. Meinecke & Schmidt<br>Partnerschaftsgesellschaft<br>Bahnhofstraße 18<br>45701 Herten-Westerholt | BV Kanalstraße, Salzgitter               | Projekt-Nr. 221084-1 |
|   | Auftraggeber: Löwengrund Immobilien GmbH | Anlage Nr. 2.10      |
|   | Maßstab: 1: 50                           |                      |

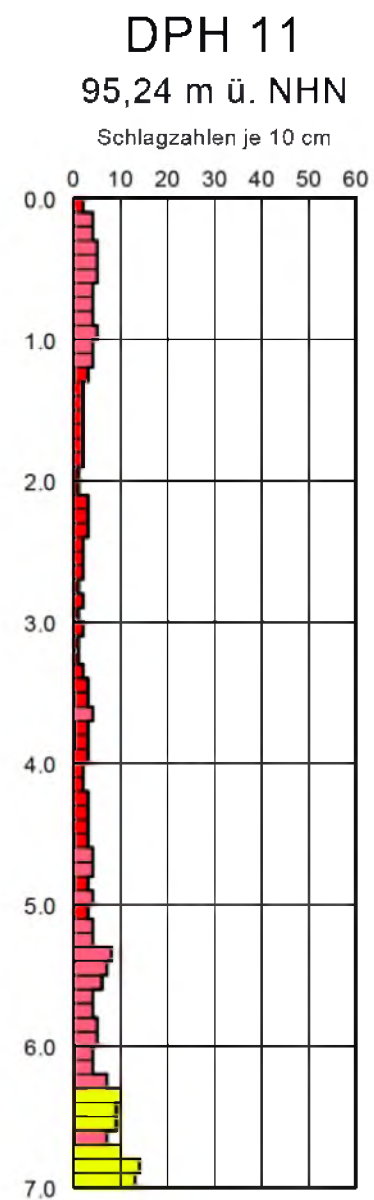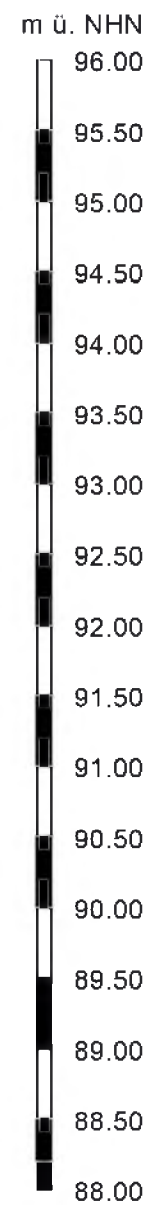



**KRB 11**  
95,24 m ü. NHN

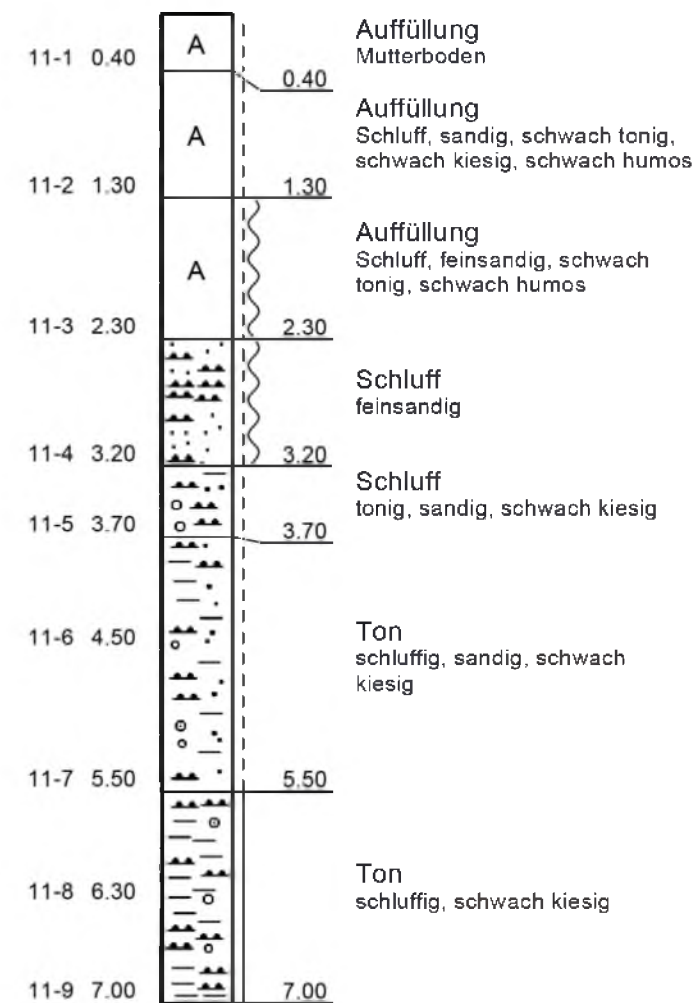

**Legende**

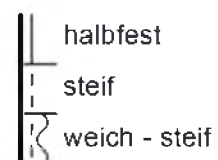


|   |                                          |                      |
|---|------------------------------------------|----------------------|
| Dr. Meinecke & Schmidt<br>Partnerschaftsgesellschaft<br>Bahnhofstraße 18<br>45701 Herten-Westerholt | BV Kanalstraße, Salzgitter               | Projekt-Nr. 221084-1 |
|   | Auftraggeber: Löwengrund Immobilien GmbH | Anlage Nr. 2.11      |
|   | Maßstab: 1: 50                           |                      |

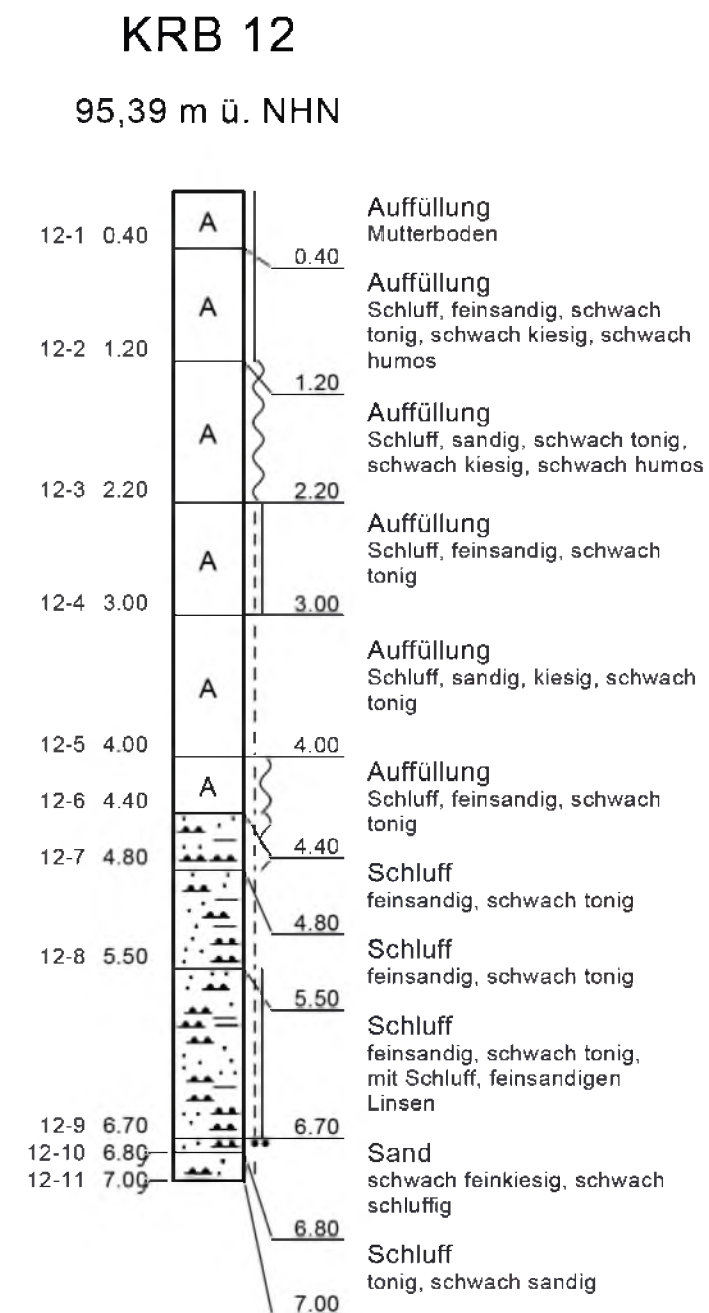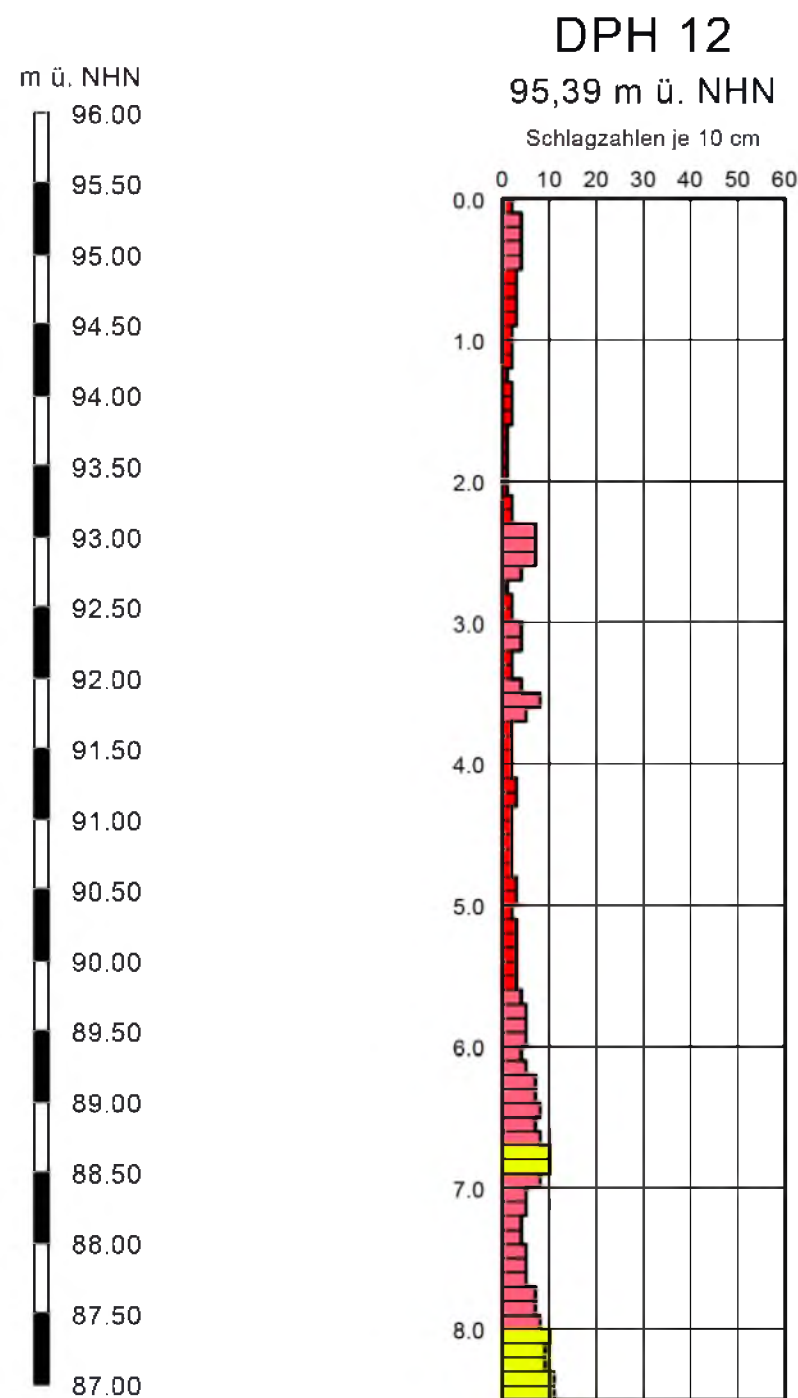

### Legende

|  |                  |
|--|------------------|
|  | halbfest         |
|  | steif - halbfest |
|  | steif            |
|  | weich - steif    |
|  | weich            |
|  | dicht            |


|   |                                          |                      |
|---|------------------------------------------|----------------------|
| Dr. Meinecke & Schmidt<br>Partnerschaftsgesellschaft<br>Bahnhofstraße 18<br>45701 Herten-Westerholt | BV Kanalstraße, Salzgitter               | Projekt-Nr. 221084-1 |
|   | Auftraggeber: Löwengrund Immobilien GmbH | Anlage Nr. 2.12      |
|   | Maßstab: 1: 50                           |                      |

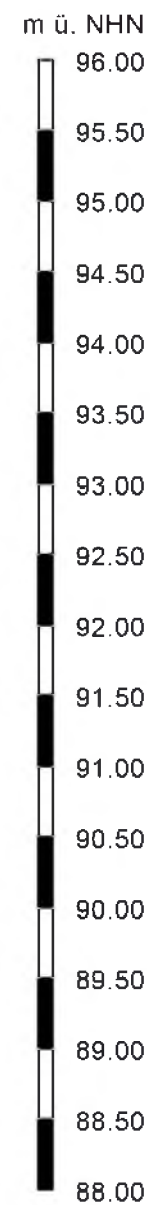

## DPH 13

95,51 m ü. NHN

Schlagzahlen je 10 cm

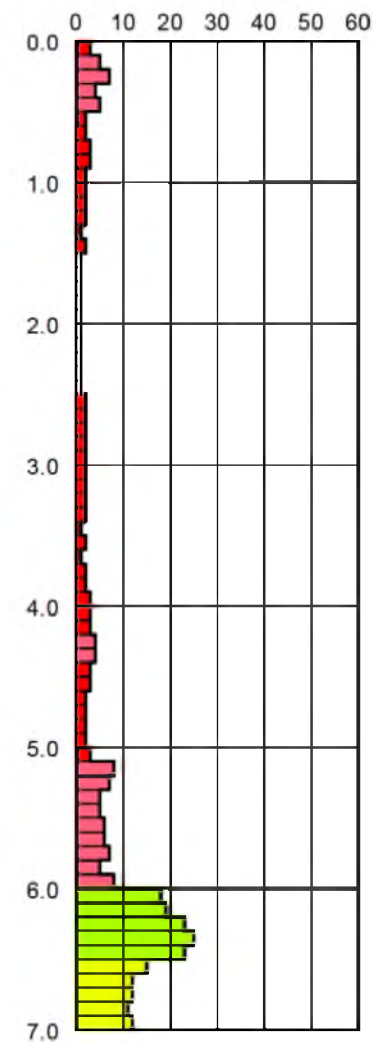


### Legende



- ||| halbfest
- ||| steif
- ||| weich - steif
- ||| weich
- ||| sehr dicht

## KRB 13

95,51 m ü. NHN

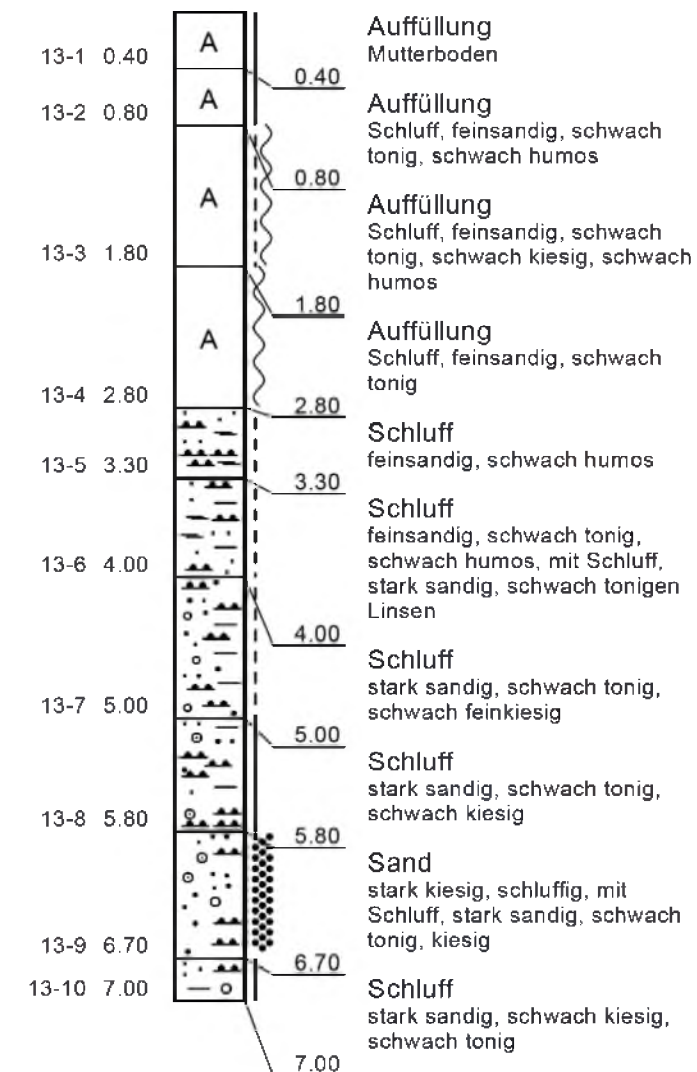

|   |                                          |                      |
|---|------------------------------------------|----------------------|
| Dr. Meinecke & Schmidt<br>Partnerschaftsgesellschaft<br>Bahnhofstraße 18<br>45701 Herten-Westerholt | BV Kanalstraße, Salzgitter               | Projekt-Nr. 221084-1 |
|   | Auftraggeber: Löwengrund Immobilien GmbH | Anlage Nr. 2.13      |
|   | Maßstab: 1: 50                           |                      |

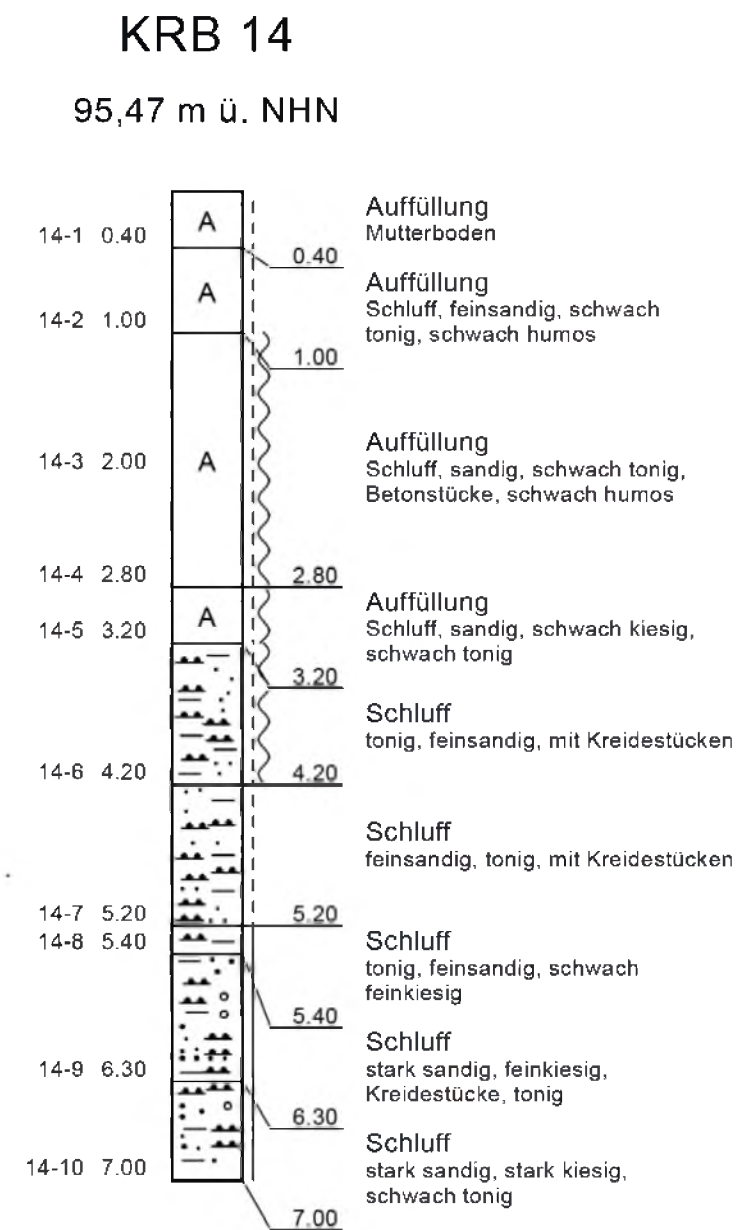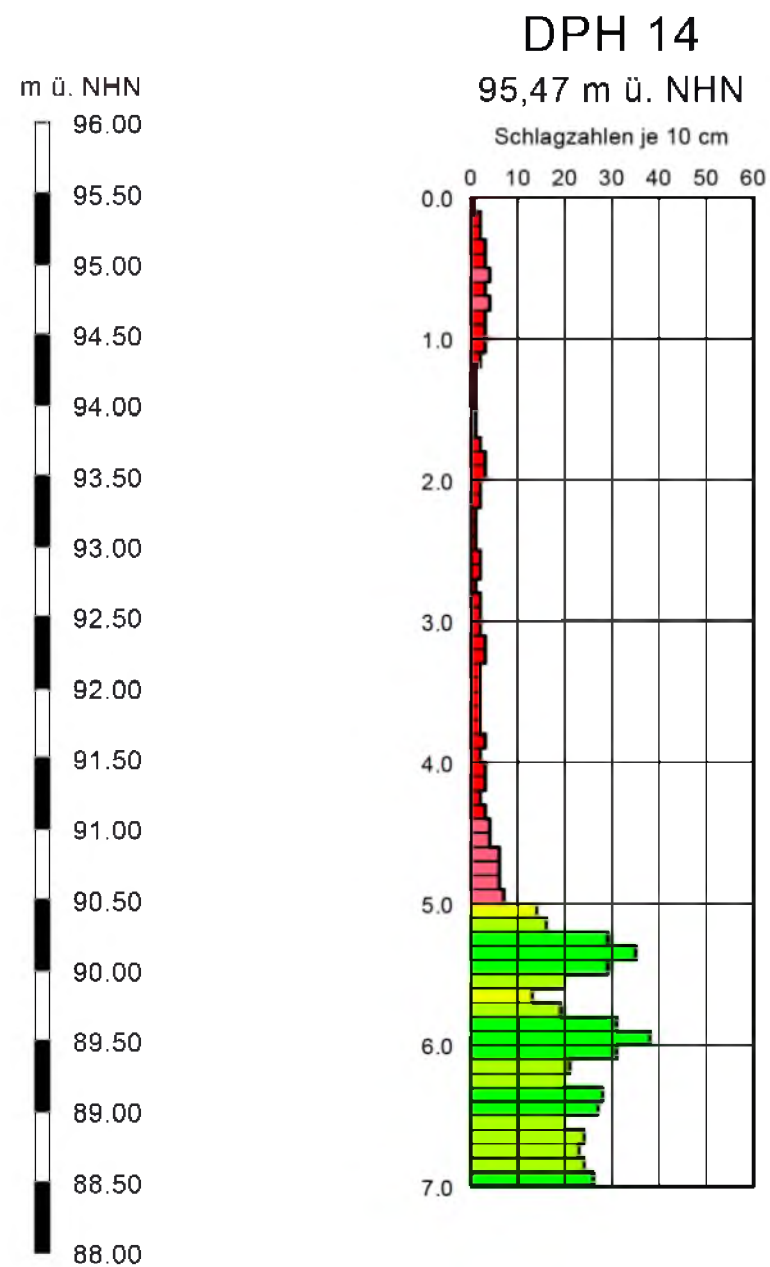


#### Legende

|  |               |
|--|---------------|
|  | halbfest      |
|  | steif         |
|  | weich - steif |

|   |                                          |                      |
|---|------------------------------------------|----------------------|
| Dr. Meinecke & Schmidt<br>Partnerschaftsgesellschaft<br>Bahnhofstraße 18<br>45701 Herten-Westerholt | BV Kanalstraße, Salzgitter               | Projekt-Nr. 221084-1 |
|   | Auftraggeber: Löwengrund Immobilien GmbH | Anlage Nr. 2.14      |


Maßstab: 1: 50

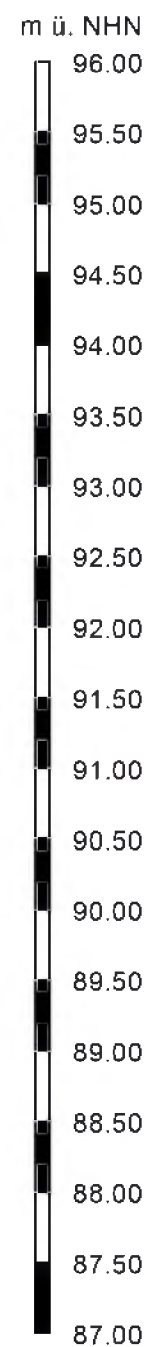

## DPH 15


95,21 m ü. NHN

Schlagzahlen je 10 cm

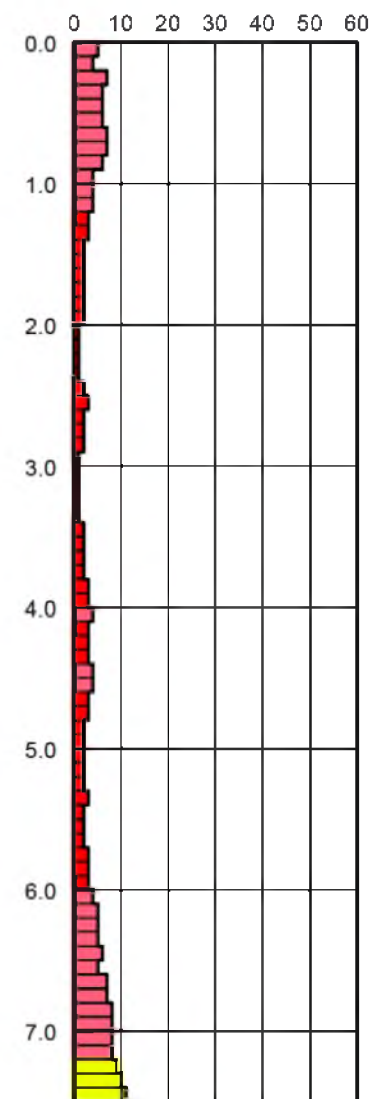


## KRB 15




95,21 m ü. NHN

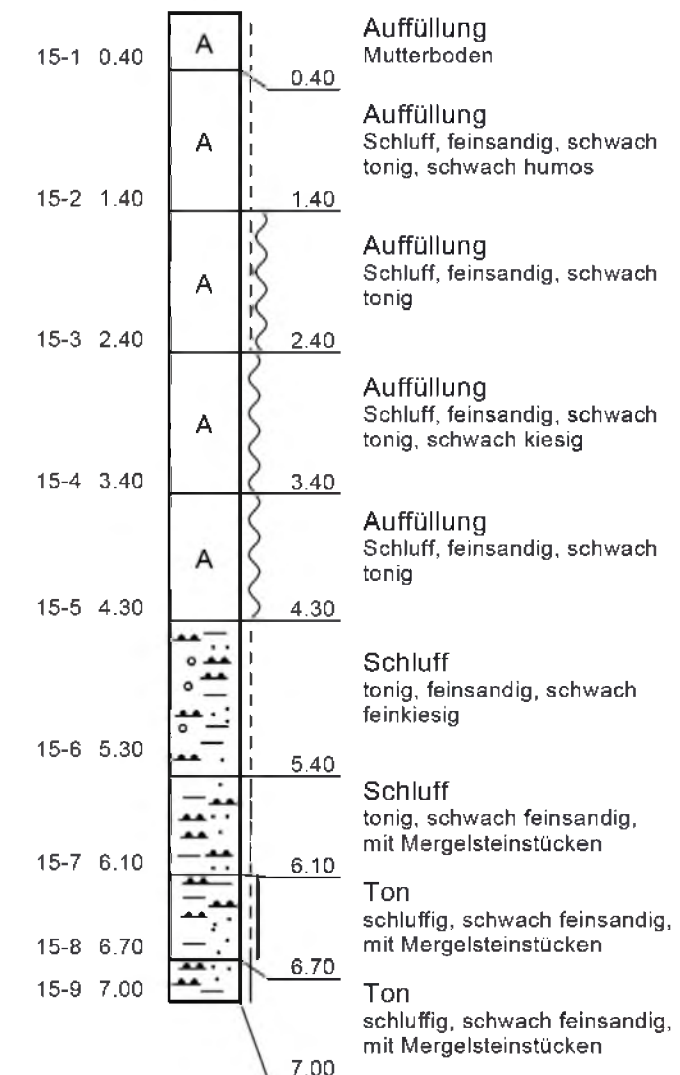


### Legende

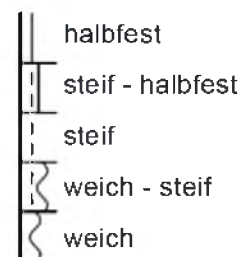




|   |                                          |                      |
|---|------------------------------------------|----------------------|
| Dr. Meinecke & Schmidt<br>Partnerschaftsgesellschaft<br>Bahnhofstraße 18<br>45701 Herten-Westerholt | BV Kanalstraße, Salzgitter               | Projekt-Nr. 221084-1 |
|   | Auftraggeber: Löwengrund Immobilien GmbH | Anlage Nr. 2.15      |
|   | Maßstab: 1: 50                           |                      |

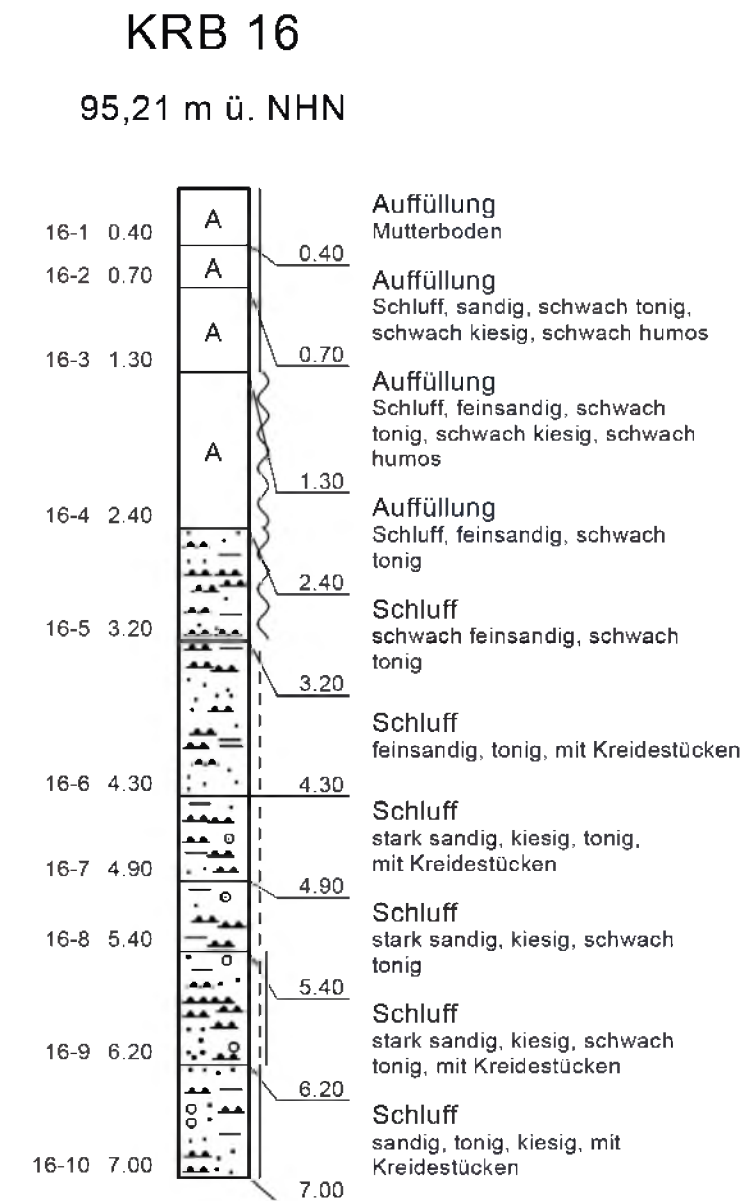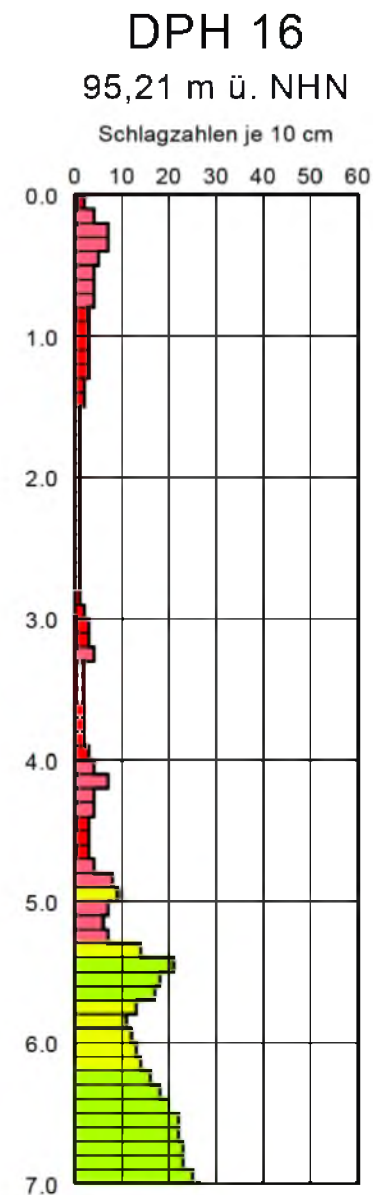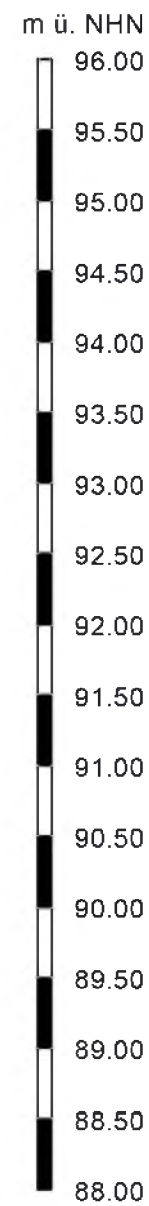

#### Legende

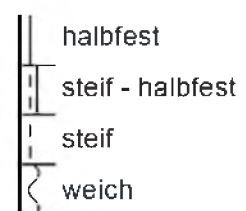



|   |                                          |                      |
|---|------------------------------------------|----------------------|
| Dr. Meinecke & Schmidt<br>Partnerschaftsgesellschaft<br>Bahnhofstraße 18<br>45701 Herten-Westerholt | BV Kanalstraße, Salzgitter               | Projekt-Nr. 221084-1 |
|   | Auftraggeber: Löwengrund Immobilien GmbH | Anlage Nr. 2.16      |
|   | Maßstab: 1: 50                           |                      |

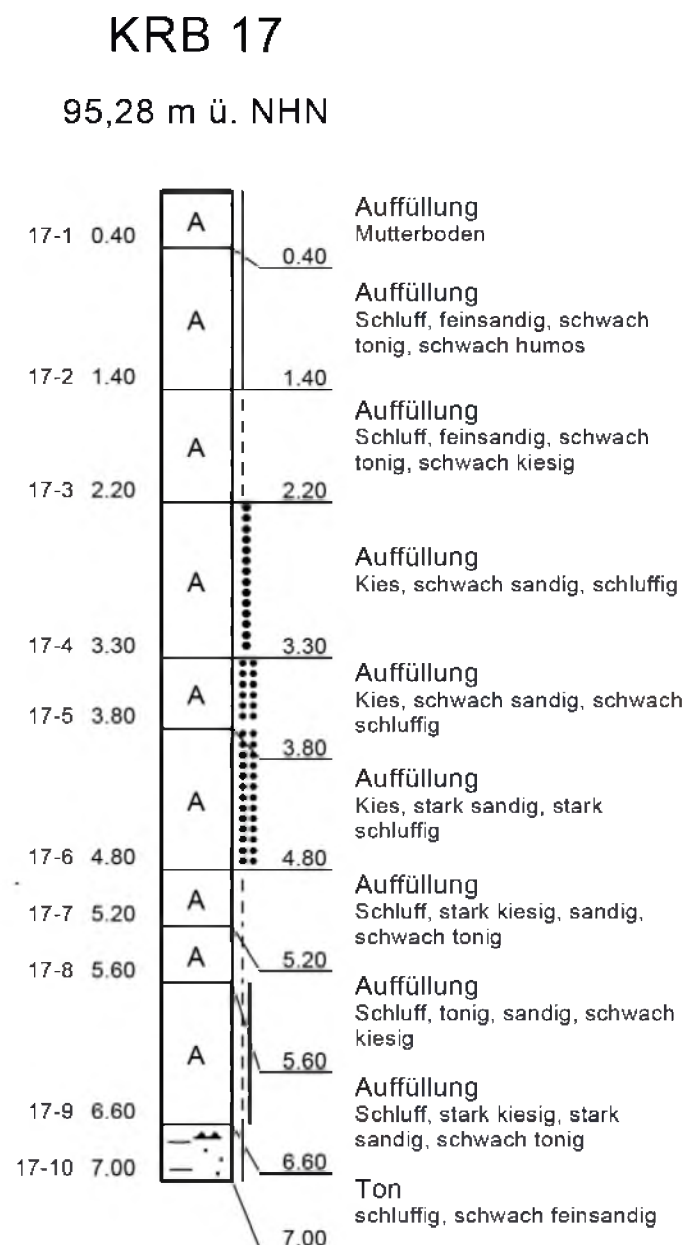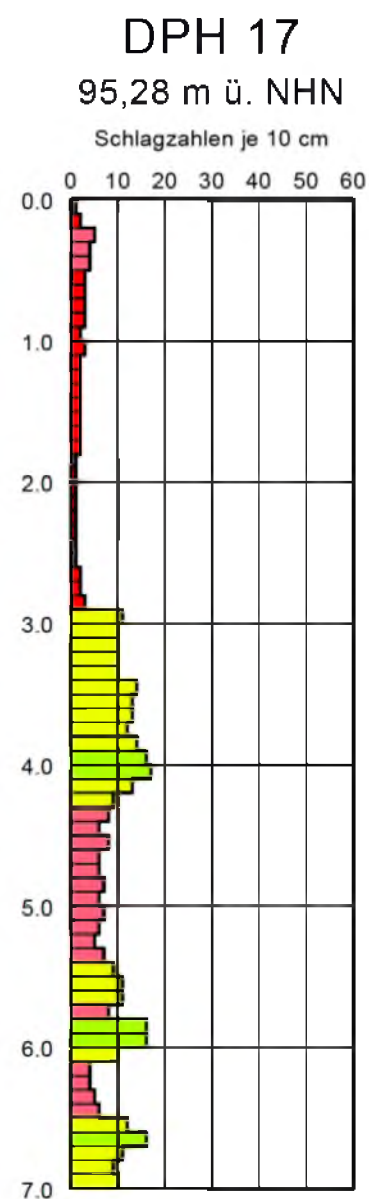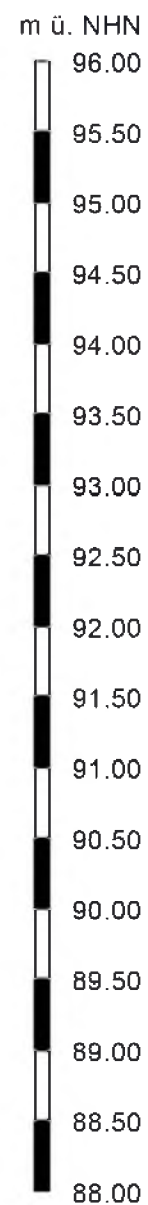

#### Legende




|   |                                          |                             |
|---|------------------------------------------|-----------------------------|
| Dr. Meinecke & Schmidt<br>Partnerschaftsgesellschaft<br>Bahnhofstraße 18<br>45701 Herten-Westerholt | BV Kanalstraße, Salzgitter               | Projekt-Nr. <b>221084-1</b> |
|   | Auftraggeber: Löwengrund Immobilien GmbH | Anlage Nr. <b>2.17</b>      |
|   | Maßstab: 1: 50                           |                             |

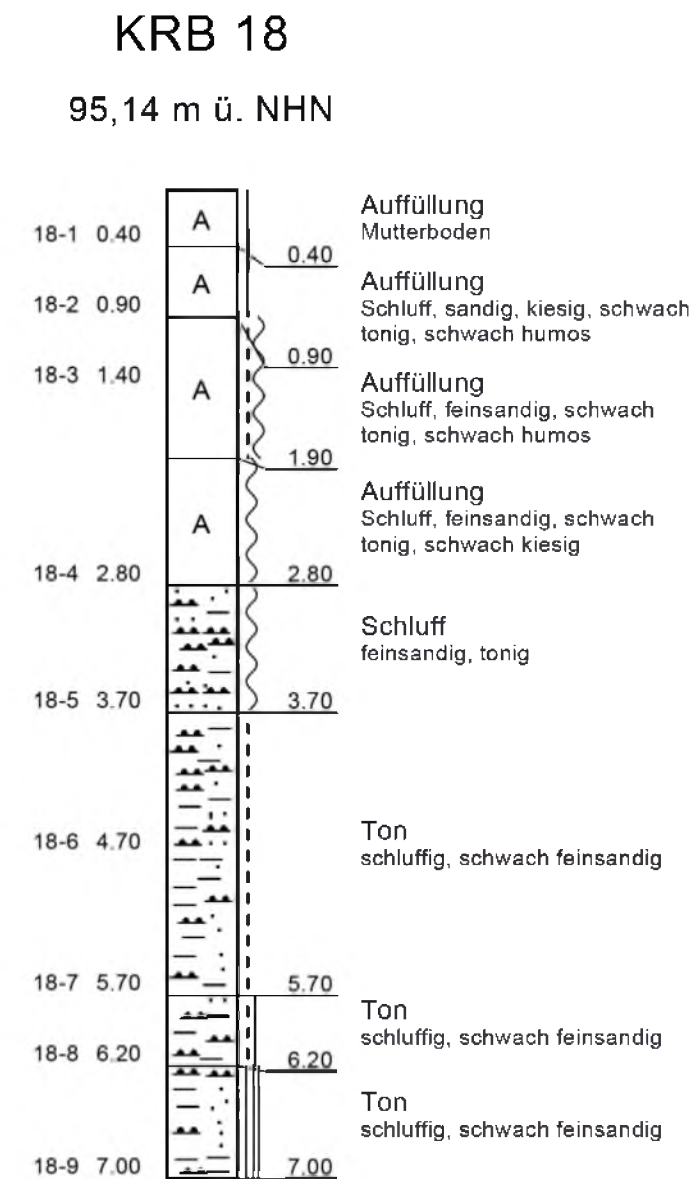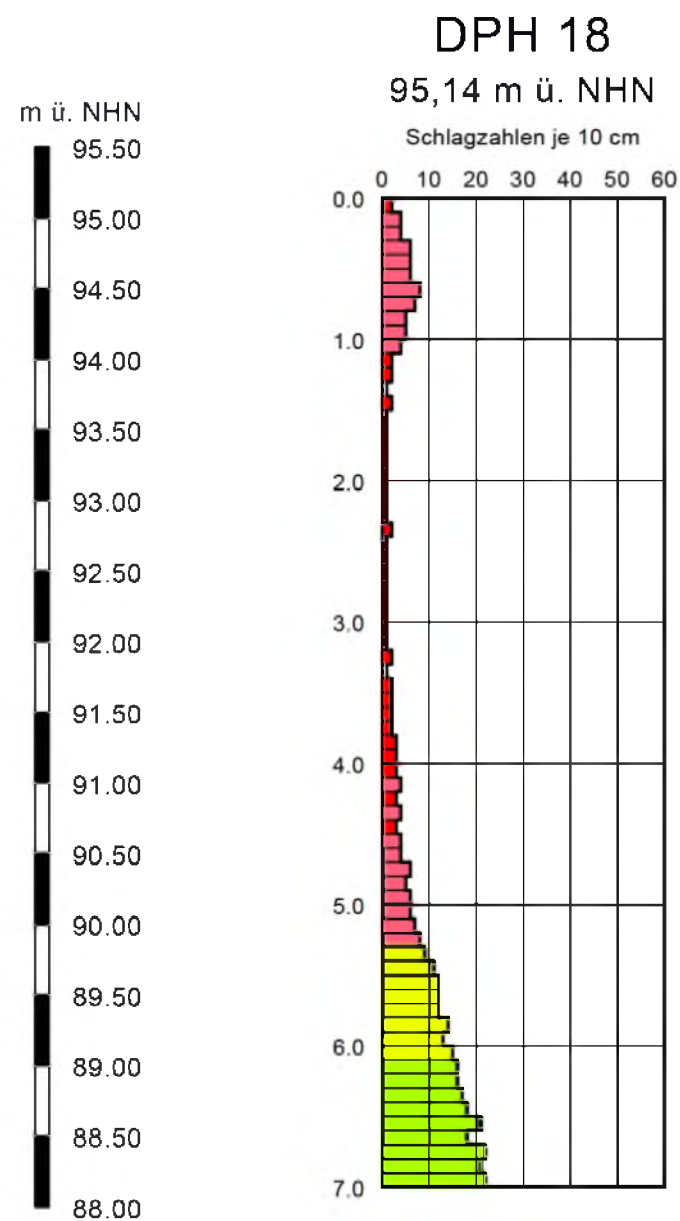

#### Legende

- halbfest - fest
- halbfest
- steif - halbfest
- steif
- weich - steif
- weich


|   |                                          |                             |
|---|------------------------------------------|-----------------------------|
| Dr. Meinecke & Schmidt<br>Partnerschaftsgesellschaft<br>Bahnhofstraße 18<br>45701 Herten-Westerholt | BV Kanalstraße, Salzgitter               | Projekt-Nr. <b>221084-1</b> |
|   | Auftraggeber: Löwengrund Immobilien GmbH | Anlage Nr. <b>2.18</b>      |
| Maßstab: 1: 50                                                                                      |                                          |                             |

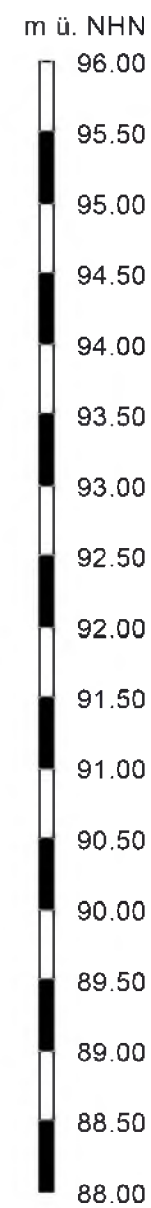

## DPH 19


95,22 m ü. NHN

Schlagzahlen je 10 cm

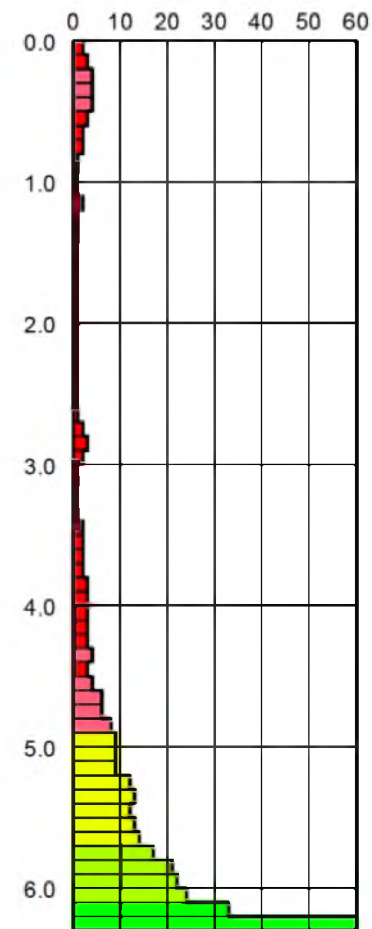


## KRB 19


95,22 m ü. NHN

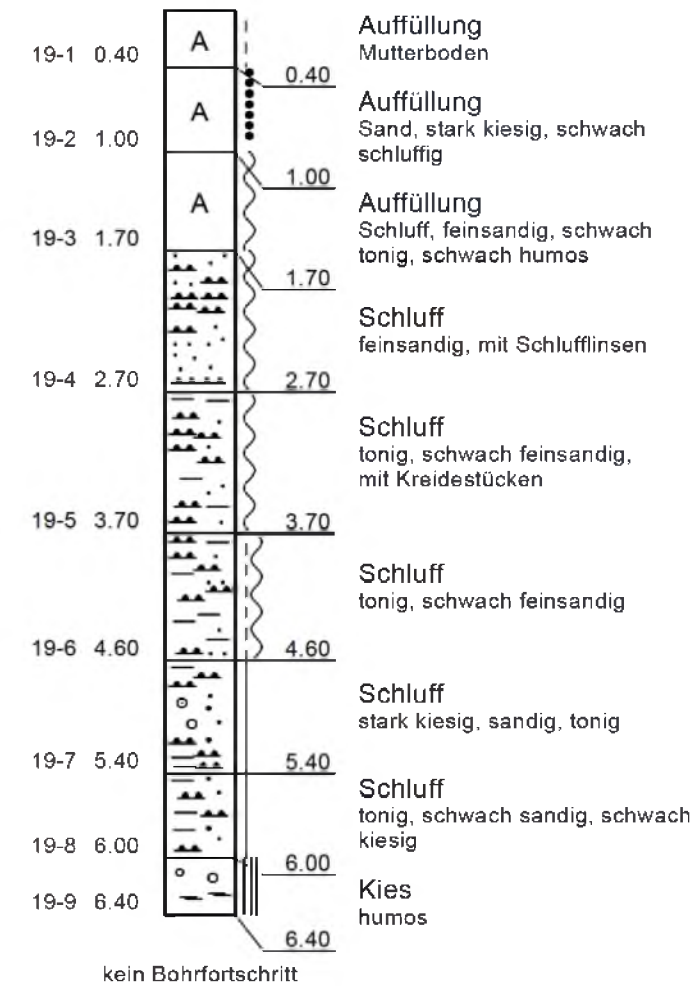

### Legende

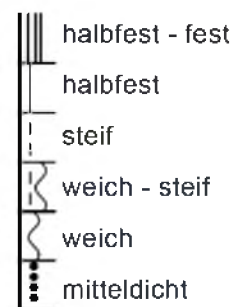


|   |                                          |                      |
|---|------------------------------------------|----------------------|
| Dr. Meinecke & Schmidt<br>Partnerschaftsgesellschaft<br>Bahnhofstraße 18<br>45701 Herten-Westerholt | BV Kanalstraße, Salzgitter               | Projekt-Nr. 221084-1 |
|   | Auftraggeber: Löwengrund Immobilien GmbH | Anlage Nr. 2.19      |
|   | Maßstab: 1: 50                           |                      |

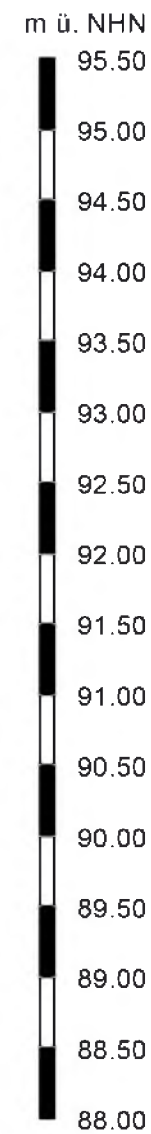

## DPH 20


95,09 m ü. NHN

Schlagzahlen je 10 cm

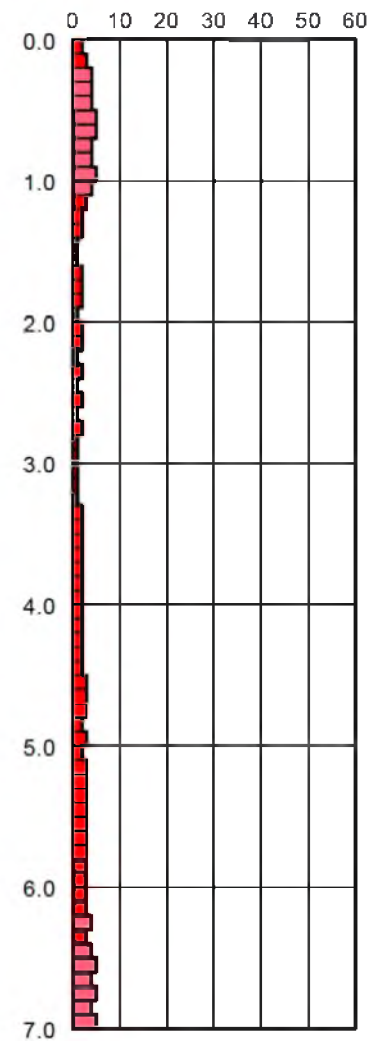


## KRB 20



95,09 m ü. NHN

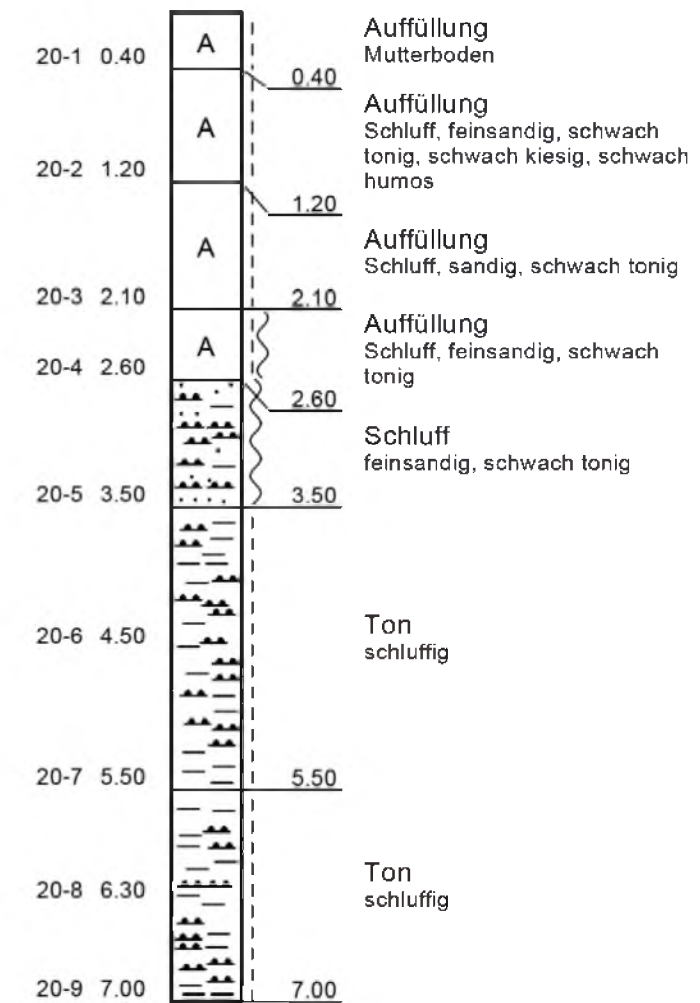

### Legende

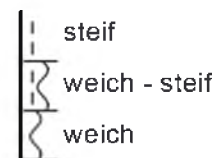


|   |                                          |                      |
|---|------------------------------------------|----------------------|
| Dr. Meinecke & Schmidt<br>Partnerschaftsgesellschaft<br>Bahnhofstraße 18<br>45701 Herten-Westerholt | BV Kanalstraße, Salzgitter               | Projekt-Nr. 221084-1 |
|   | Auftraggeber: Löwengrund Immobilien GmbH | Anlage Nr. 2.20      |
|   | Maßstab: 1: 50                           |                      |

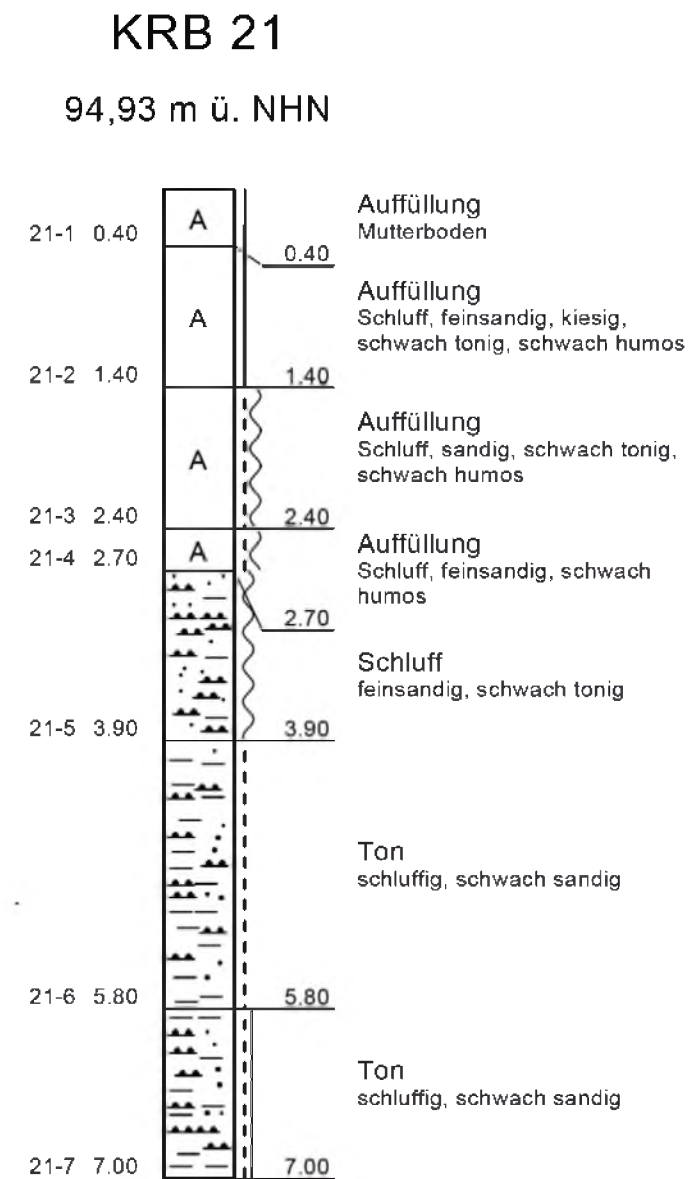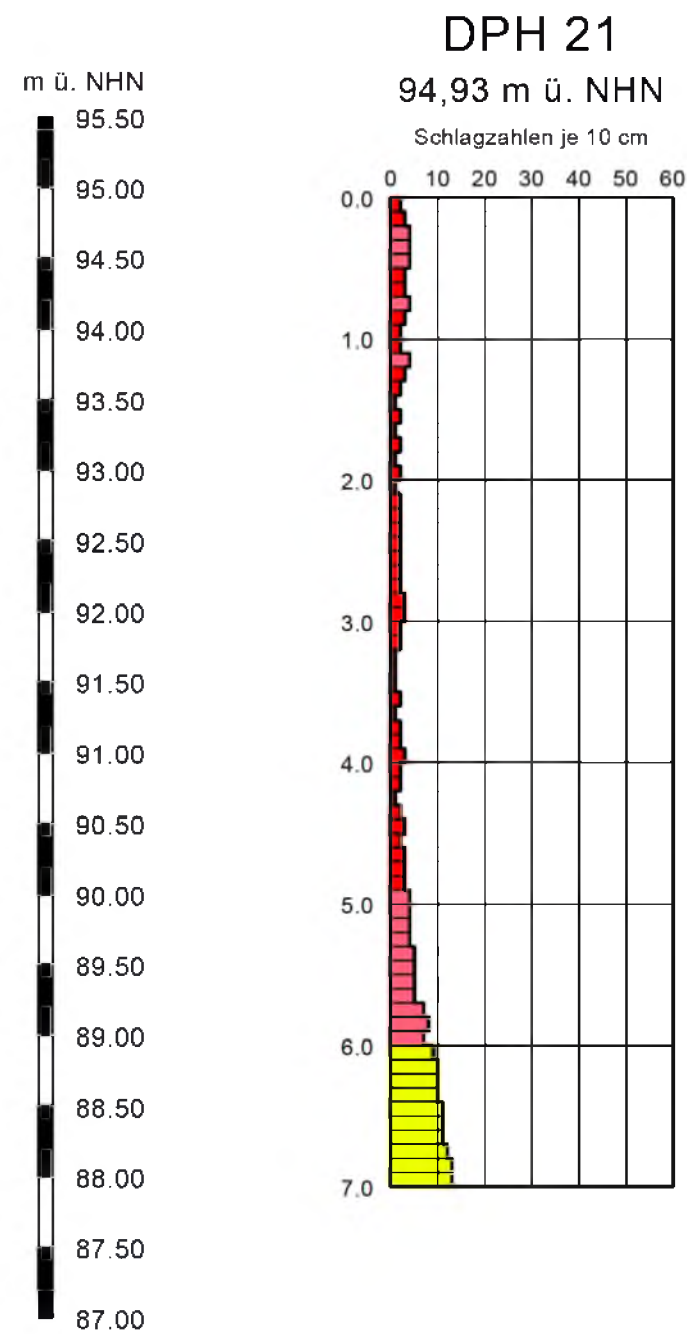

#### Legende

|  |                  |
|--|------------------|
|  | halbfest         |
|  | steif - halbfest |
|  | steif            |
|  | weich - steif    |
|  | weich            |


|   |                                          |                      |
|---|------------------------------------------|----------------------|
| Dr. Meinecke & Schmidt<br>Partnerschaftsgesellschaft<br>Bahnhofstraße 18<br>45701 Herten-Westerholt | BV Kanalstraße, Salzgitter               | Projekt-Nr. 221084-1 |
|   | Auftraggeber: Löwengrund Immobilien GmbH | Anlage Nr. 2.21      |
|   | Maßstab: 1: 50                           |                      |

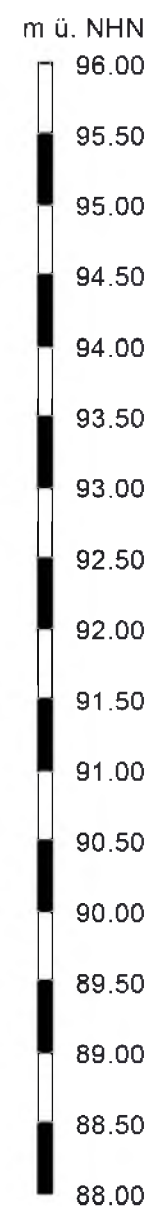

## DPH 22


95,26 m ü. NHN

Schlagzahlen je 10 cm

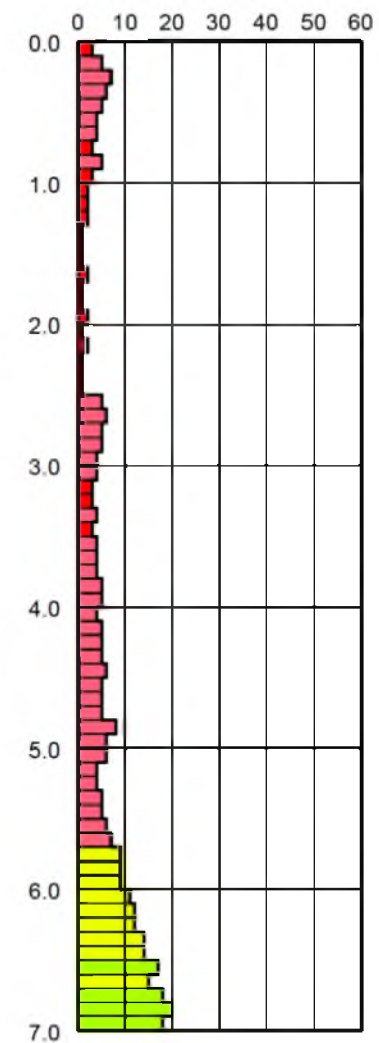


## KRB 22


95,26 m ü. NHN

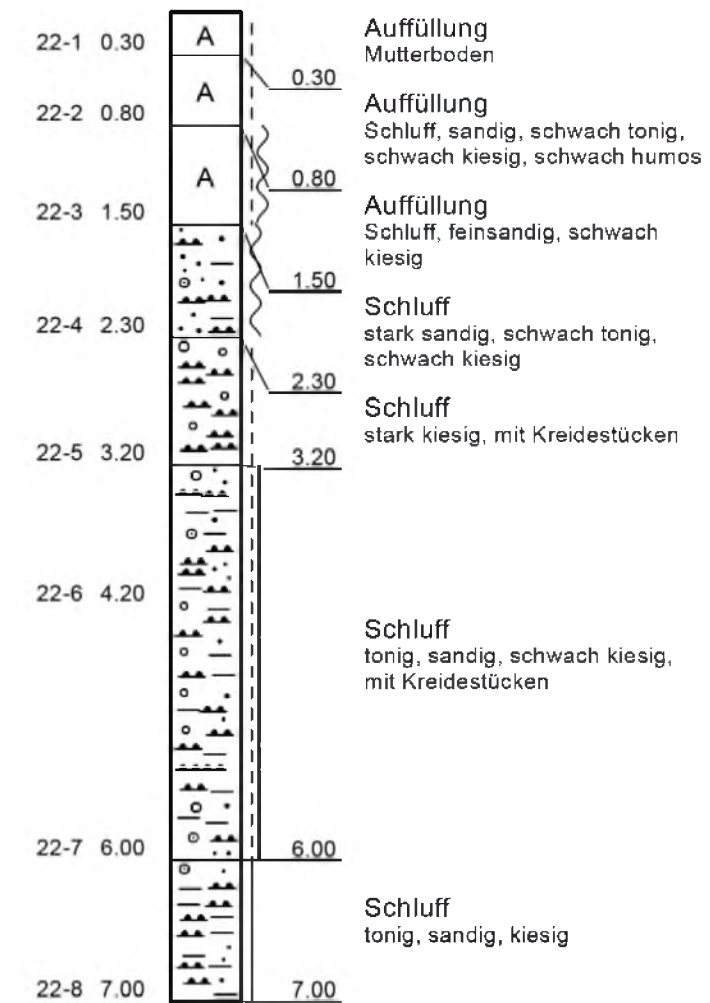


### Legende

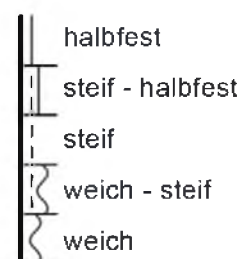

|   |                                          |                      |
|---|------------------------------------------|----------------------|
| Dr. Meinecke & Schmidt<br>Partnerschaftsgesellschaft<br>Bahnhofstraße 18<br>45701 Herten-Westerholt | BV Kanalstraße, Salzgitter               | Projekt-Nr. 221084-1 |
|   | Auftraggeber: Löwengrund Immobilien GmbH | Anlage Nr. 2.22      |
|   | Maßstab: 1: 50                           |                      |

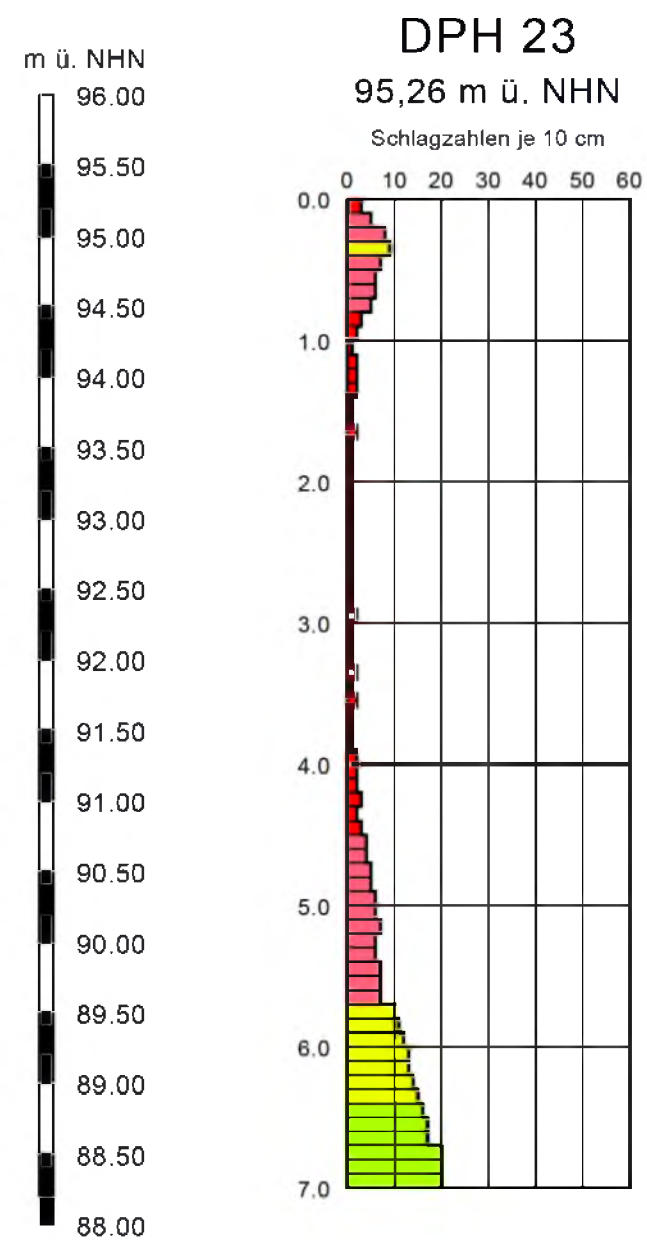



**KRB 23**  
95,26 m ü. NHN

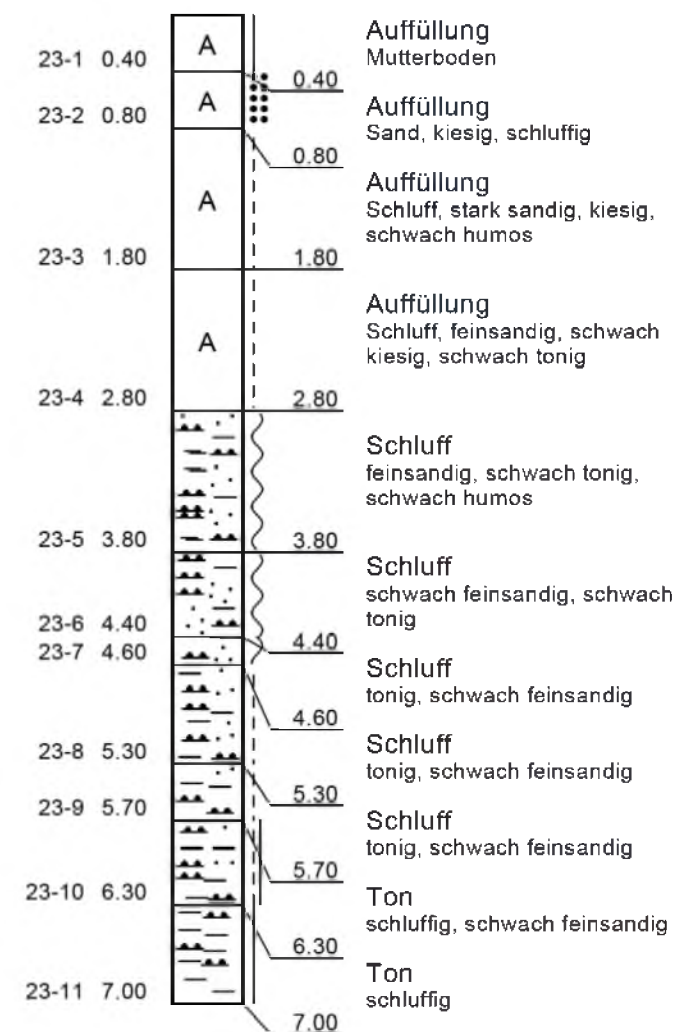

#### Legende

- halbfest
- steif - halbfest
- steif
- weich
- dicht



|   |                                          |                      |
|---|------------------------------------------|----------------------|
| Dr. Meinecke & Schmidt<br>Partnerschaftsgesellschaft<br>Bahnhofstraße 18<br>45701 Herten-Westerholt | BV Kanalstraße, Salzgitter               | Projekt-Nr. 221084-1 |
|   | Auftraggeber: Löwengrund Immobilien GmbH | Anlage Nr. 2.23      |
| Maßstab: 1: 50                                                                                      |                                          |                      |

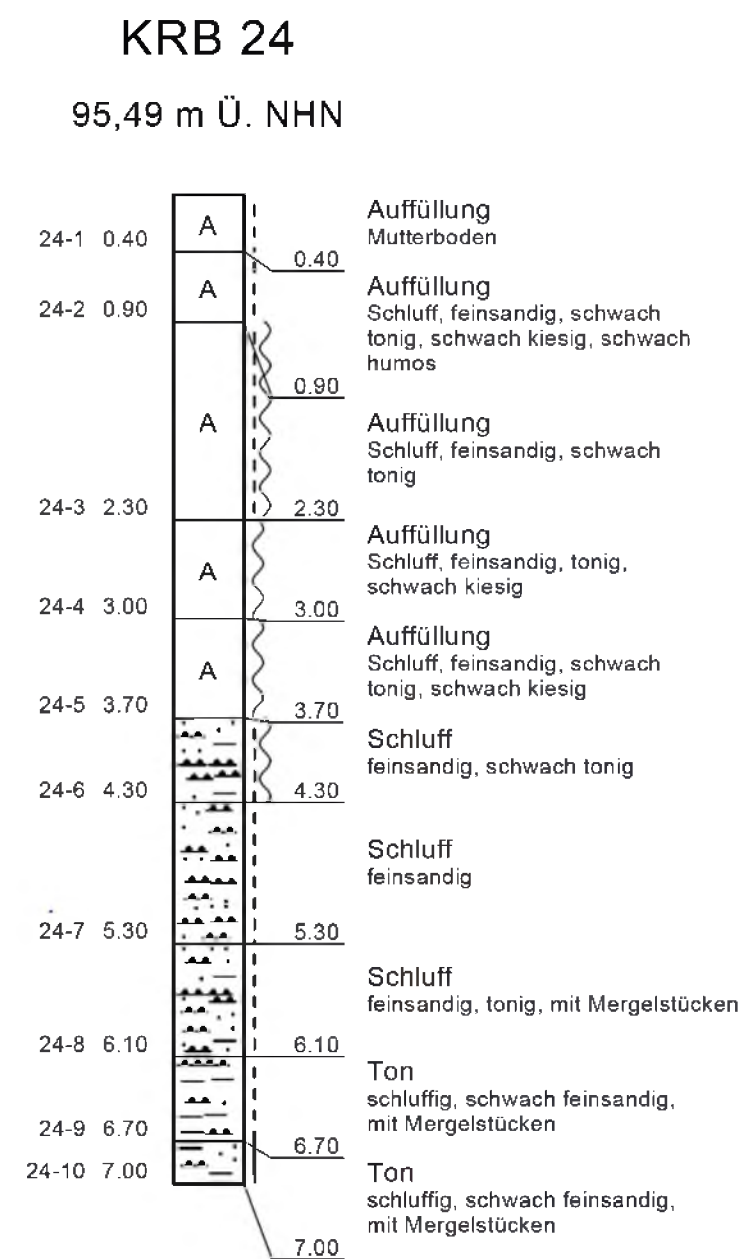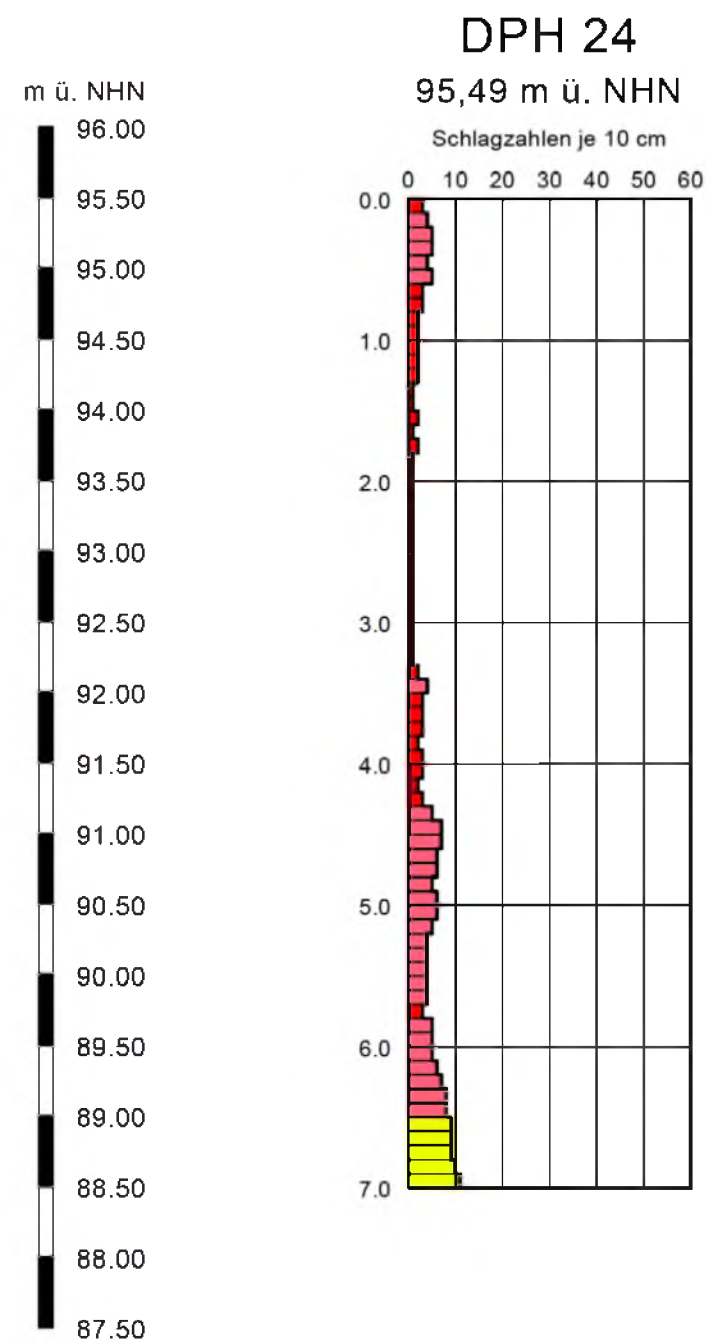

#### Legende

|  |               |
|--|---------------|
|  | halbfest      |
|  | steif         |
|  | weich - steif |
|  | weich         |



|   |                                          |                      |
|---|------------------------------------------|----------------------|
| Dr. Meinecke & Schmidt<br>Partnerschaftsgesellschaft<br>Bahnhofstraße 18<br>45701 Herten-Westerholt | BV Kanalstraße, Salzgitter               | Projekt-Nr. 221084-1 |
|   | Auftraggeber: Löwengrund Immobilien GmbH | Anlage Nr. 2.24      |
| Maßstab: 1: 50                                                                                      |                                          |                      |

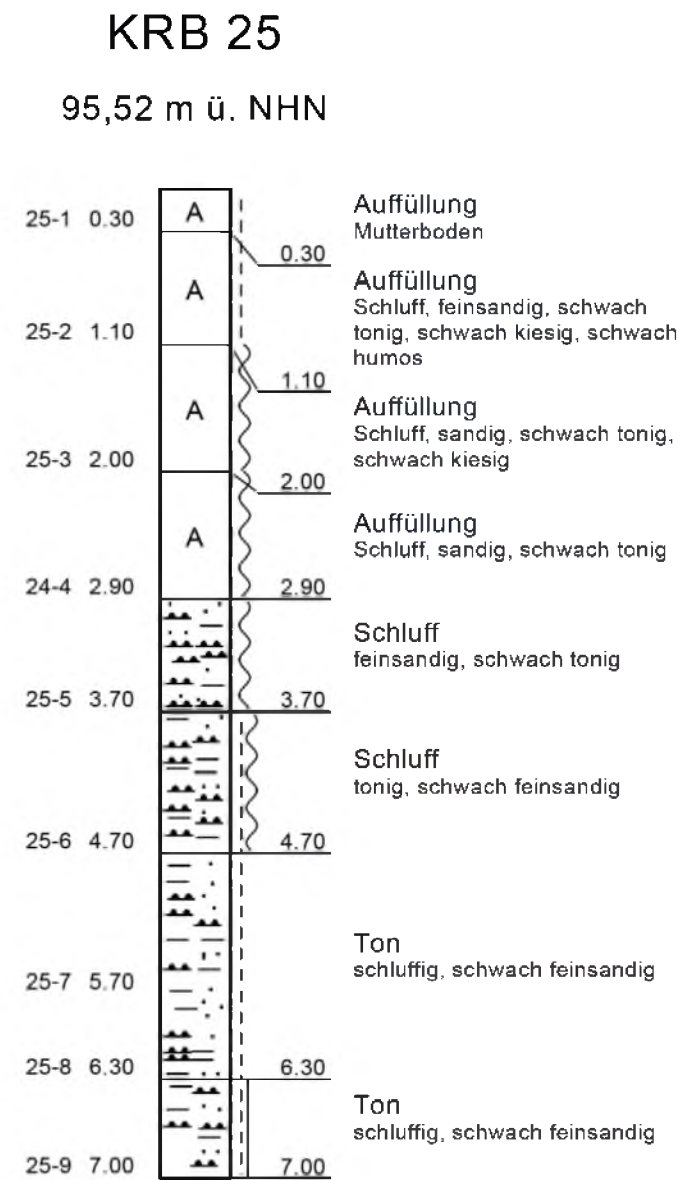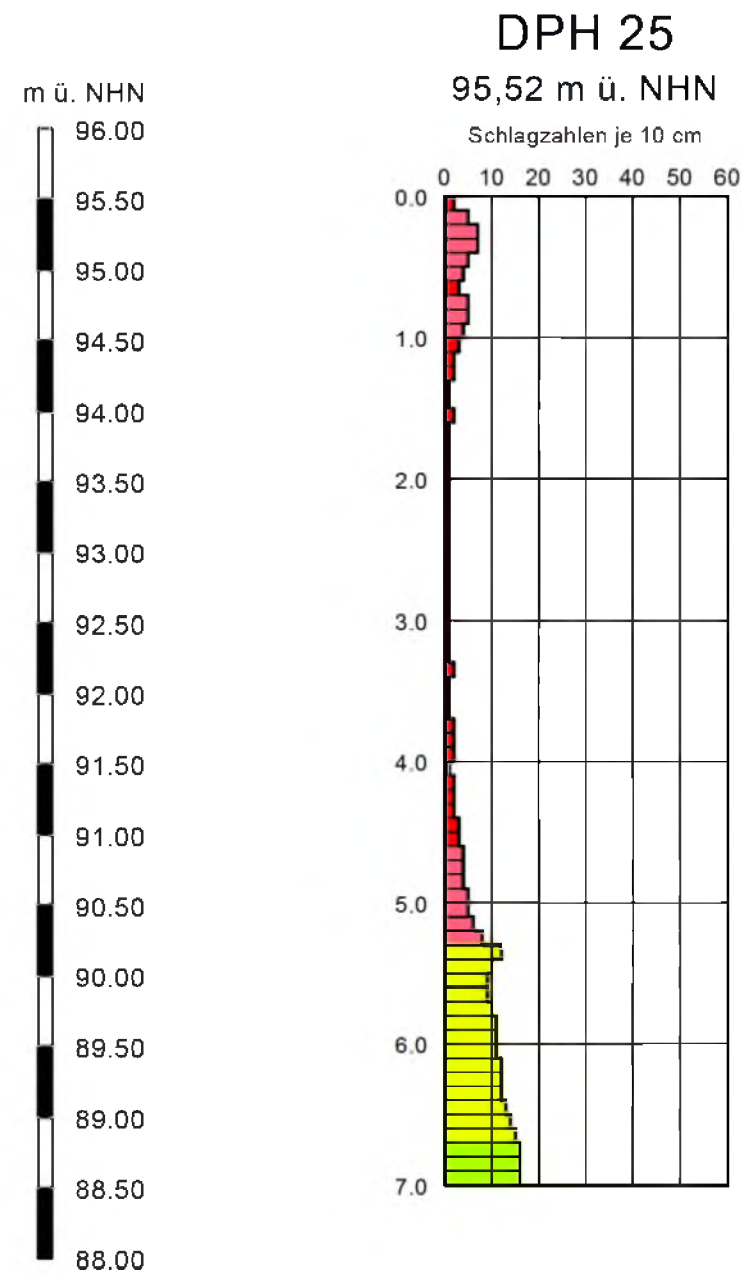

#### Legende

|  |                  |
|--|------------------|
|  | steif - halbfest |
|  | steif            |
|  | weich - steif    |
|  | weich            |



|   |                                          |                      |
|---|------------------------------------------|----------------------|
| Dr. Meinecke & Schmidt<br>Partnerschaftsgesellschaft<br>Bahnhofstraße 18<br>45701 Herten-Westerholt | BV Kanalstraße, Salzgitter               | Projekt-Nr. 221084-1 |
|   | Auftraggeber: Löwengrund Immobilien GmbH | Anlage Nr. 2.25      |
|   | Maßstab: 1: 50                           |                      |

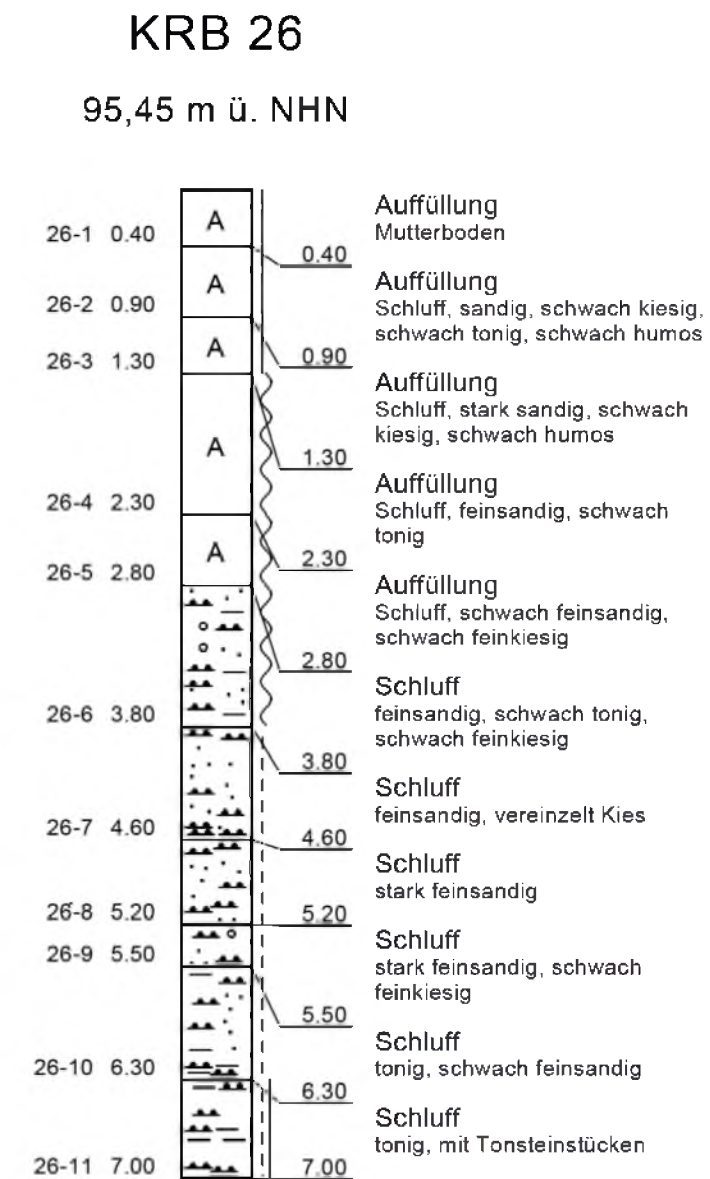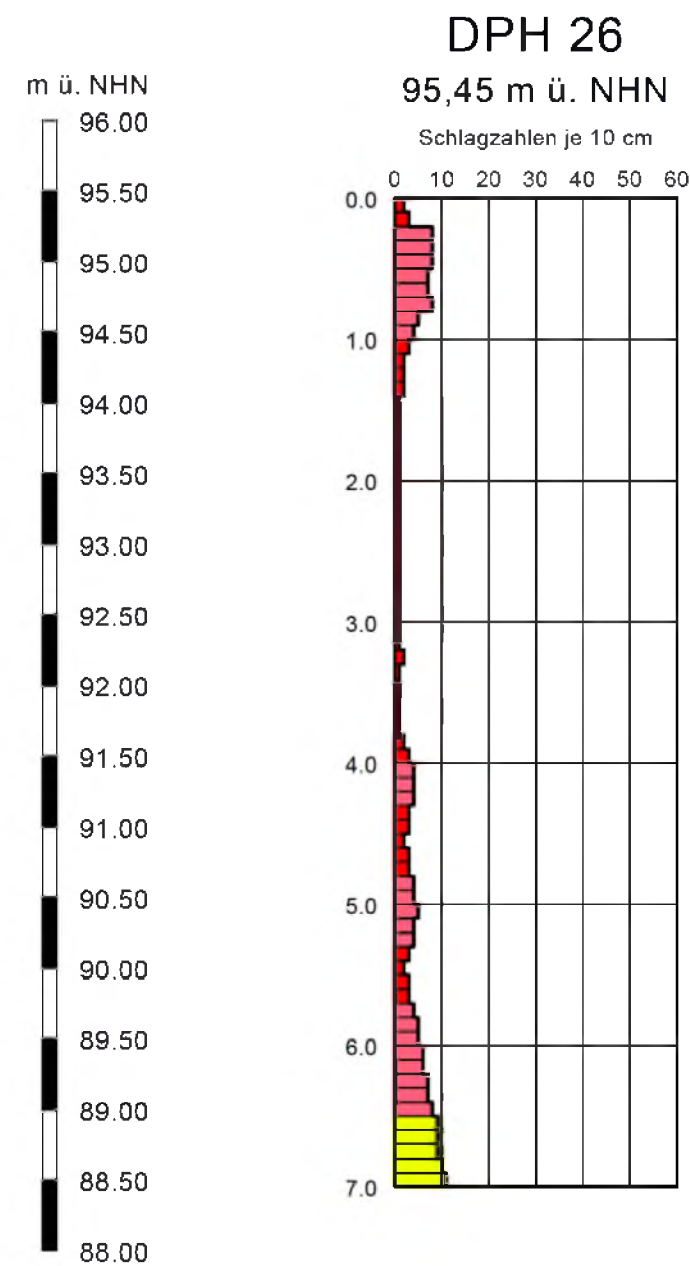


#### Legende




|   |                                          |                      |
|---|------------------------------------------|----------------------|
| Dr. Meinecke & Schmidt<br>Partnerschaftsgesellschaft<br>Bahnhofstraße 18<br>45701 Herten-Westerholt | BV Kanalstraße, Salzgitter               | Projekt-Nr. 221084-1 |
|   | Auftraggeber: Löwengrund Immobilien GmbH | Anlage Nr. 2.26      |
| Maßstab: 1: 50                                                                                      |                                          |                      |

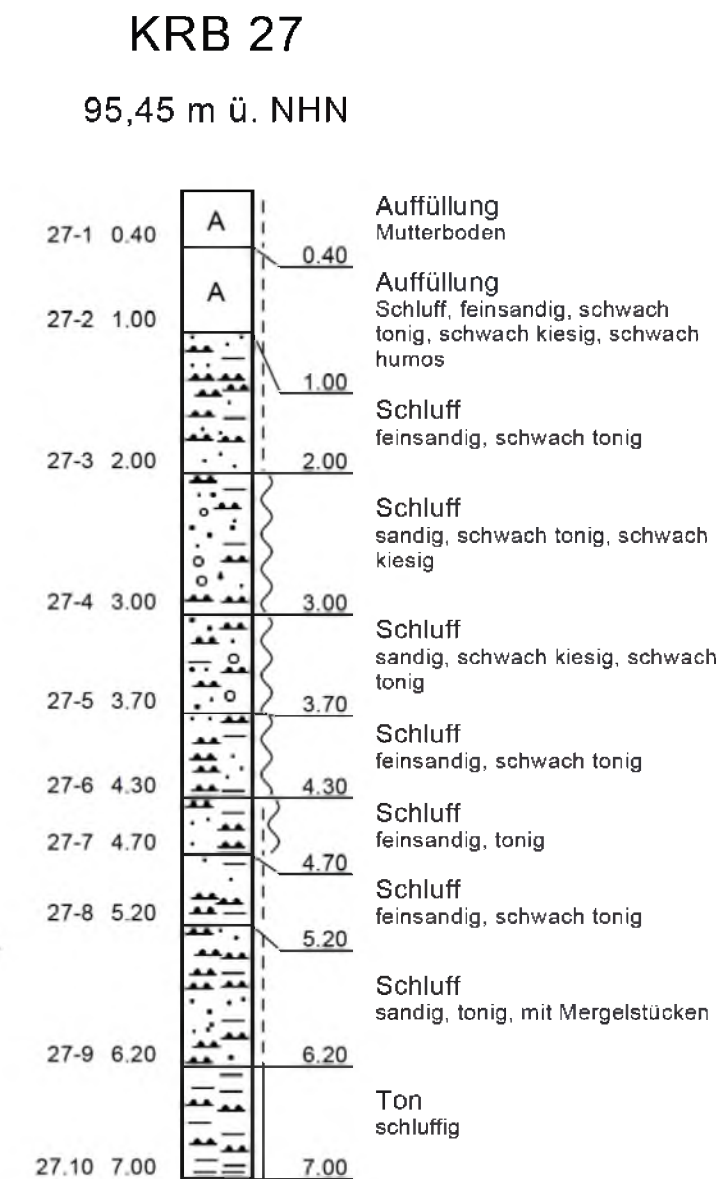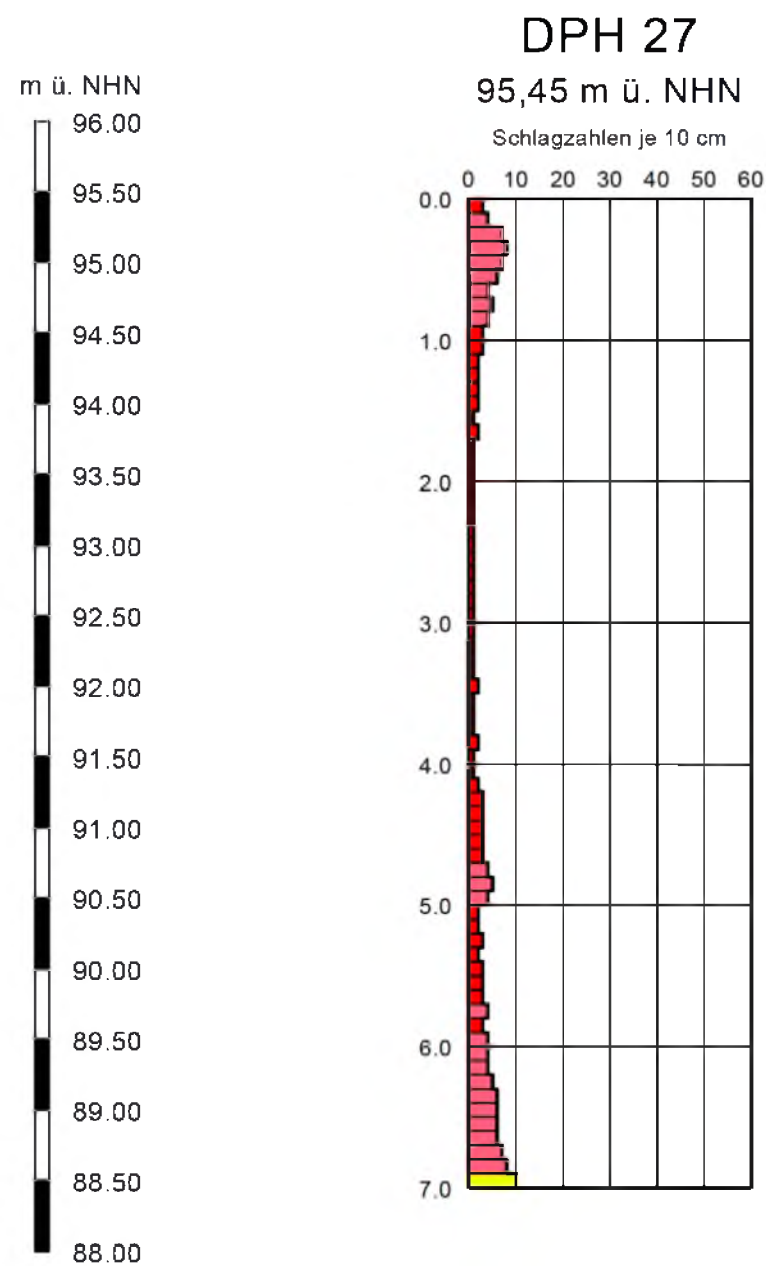

#### Legende

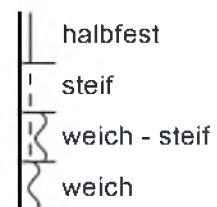


|   |                                          |                             |
|---|------------------------------------------|-----------------------------|
| Dr. Meinecke & Schmidt<br>Partnerschaftsgesellschaft<br>Bahnhofstraße 18<br>45701 Herten-Westerholt | BV Kanalstraße, Salzgitter               | Projekt-Nr. <b>221084-1</b> |
|   | Auftraggeber: Löwengrund Immobilien GmbH | Anlage Nr. <b>2.27</b>      |
|   | Maßstab: 1: 50                           |                             |

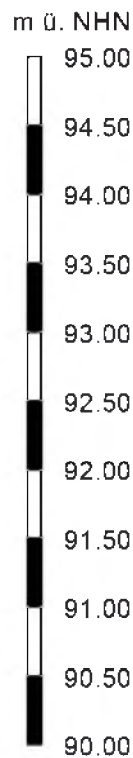

## KRB 28

94,0 m ü. NHN

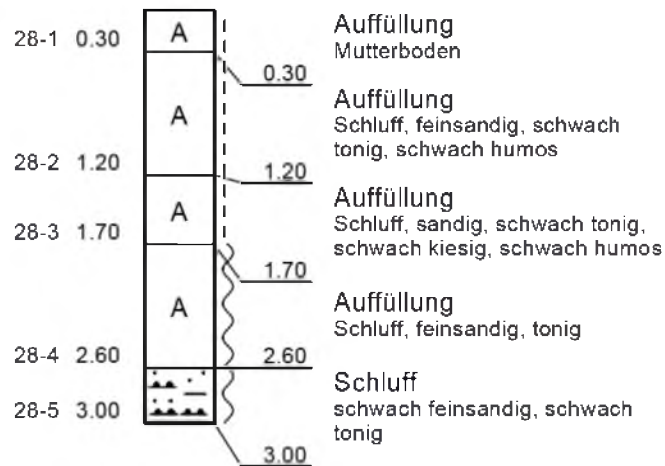

### Legende





|   |                                          |                      |
|---|------------------------------------------|----------------------|
| <b>r. Meinecke &amp; Schmidt</b><br>Partnerschaftsgesellschaft<br>Bahnhofstraße 18<br>45701 Herten-Westerholt | BV Kanalstraße, Salzgitter               | Projekt-Nr. 221084-1 |
|   | Auftraggeber: Löwengrund Immobilien GmbH | Anlage Nr. 2.28      |
|   | Maßstab: 1: 50                           |                      |

# KRB 29

94,94 m ü. NHN

m ü. NHN

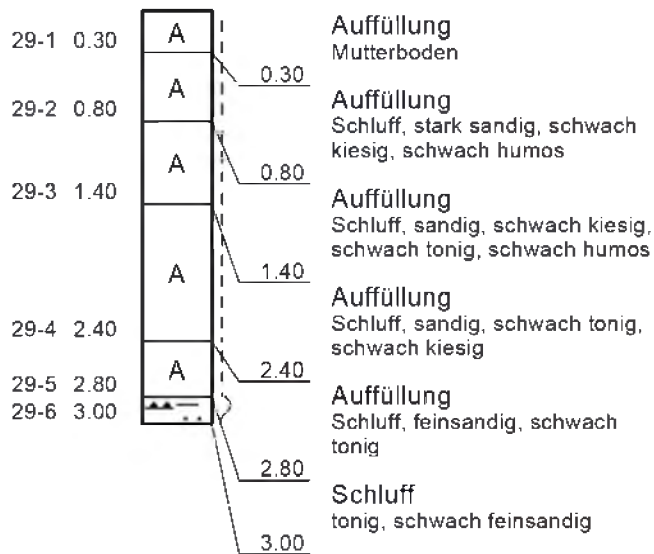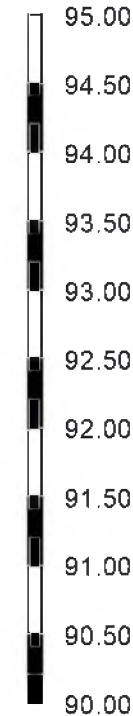

## Legende



**r. Meinecke & Schmidt**  
Partnerschaftsgesellschaft  
Bahnhofstraße 18  
45701 Herten-Westerholt

BV Kanalstraße, Salzgitter


Auftraggeber: Löwengrund Immobilien GmbH

Maßstab: 1: 50

Projekt-Nr. 221084-1


Anlage Nr. 2.29

m ü. NHN

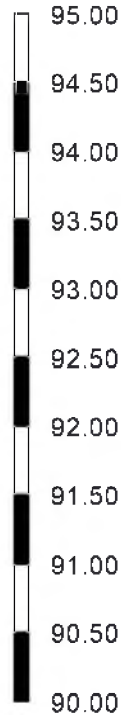

## KRB 30

94,12 m ü. NHN

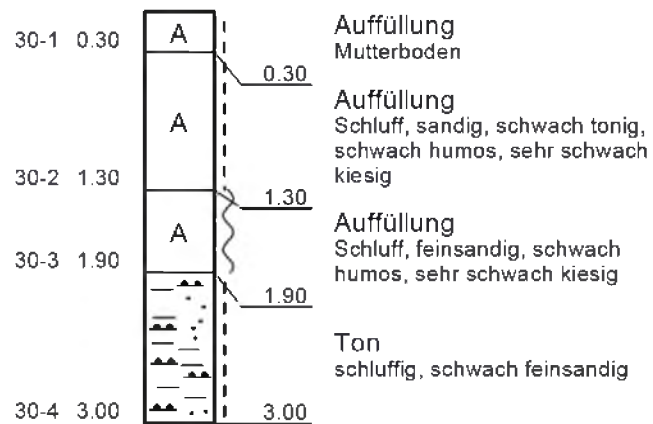

### Legende



**r. Meinecke & Schmidt**  
Partnerschaftsgesellschaft  
Bahnhofstraße 18  
45701 Herten-Westerholt

BV Kanalstraße, Salzgitter

Auftraggeber: Löwengrund Immobilien GmbH

Maßstab: 1: 50



Projekt-Nr. 221084-1

Anlage Nr. 2.30

# KRB 31

94,95 m ü. NHN

m ü. NHN

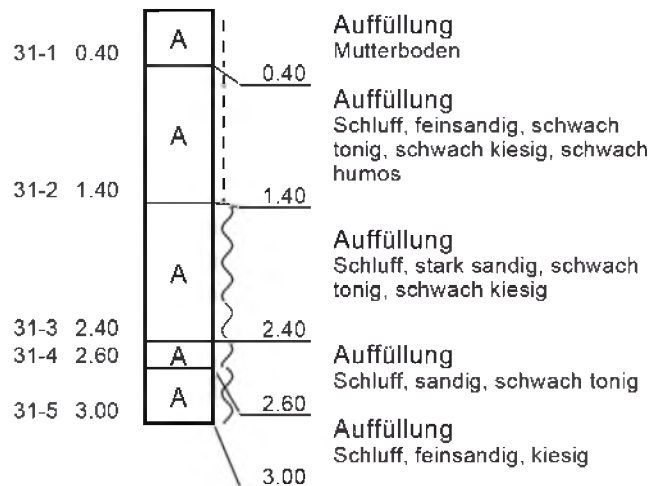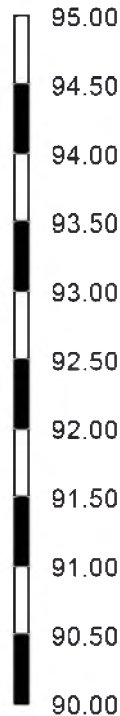

## Legende



**r. Meinecke & Schmidt**  
Partnerschaftsgesellschaft  
Bahnhofstraße 18  
45701 Herten-Westerholt

BV Kanalstraße, Salzgitter

Auftraggeber: Löwengrund Immobilien GmbH

Maßstab: 1: 50

Projekt-Nr.

221084-1



Anlage Nr.

2.31

# KRB 32

94,92 m ü. NHN

m ü. NHN

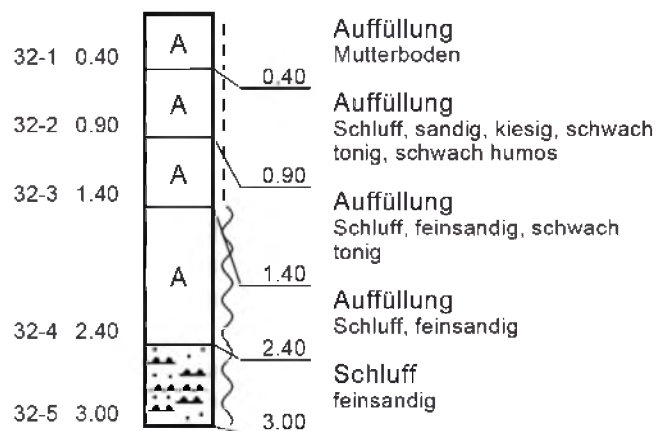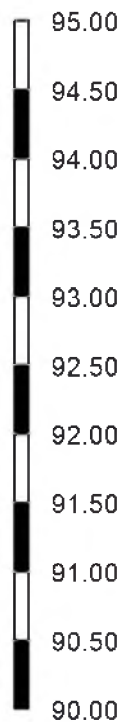

## Legende



**r. Meinecke & Schmidt**  
Partnerschaftsgesellschaft  
Bahnhofstraße 18  
45701 Herten-Westerholt

BV Kanalstraße, Salzgitter


Auftraggeber: Löwengrund Immobilien GmbH

Maßstab: 1: 50

Projekt-Nr. 221084-1

Anlage Nr. 2.32

# KRB 33

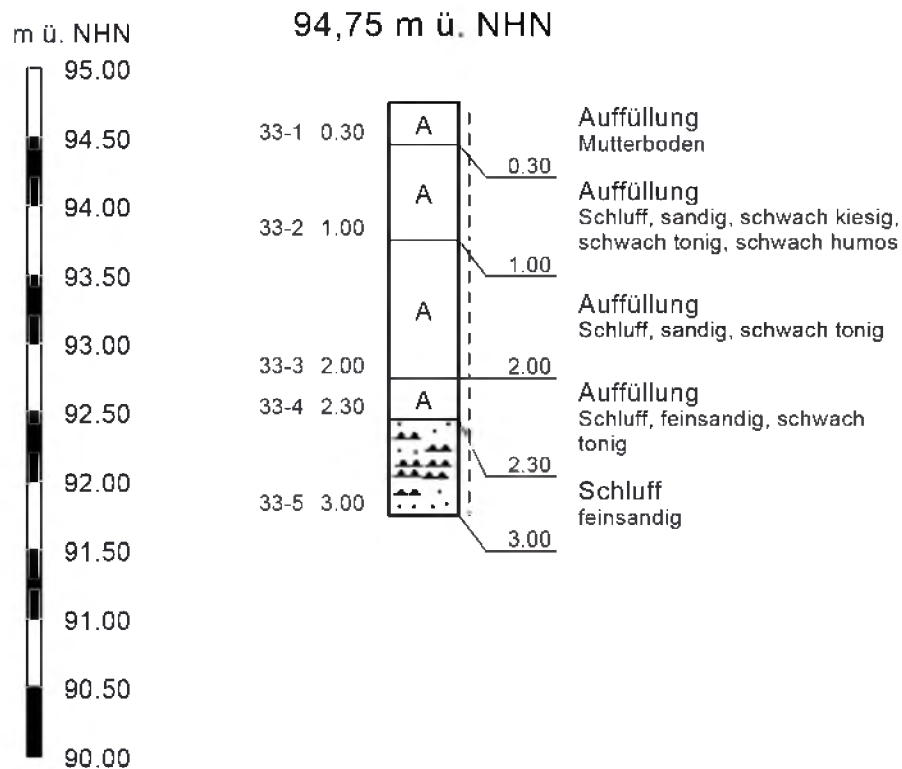

## Legende

steif

|   |                                          |                      |
|---|------------------------------------------|----------------------|
| r. Meinecke & Schmidt<br>Partnerschaftsgesellschaft<br>Bahnhofstraße 18<br>45701 Herten-Westerholt | BV Kanalstraße, Salzgitter               | Projekt-Nr. 221084-1 |
|   | Auftraggeber: Löwengrund Immobilien GmbH | Anlage Nr. 2.33      |
|   | Maßstab: 1: 50                           |                      |

|                                                           |   |                                                          |   |   |                                                            |   |
|-----------------------------------------------------------|---|----------------------------------------------------------|---|---|------------------------------------------------------------|---|
| Name des Unternehmens: Dr. Meinecke und Schmidt           |   | Schichtenverzeichnis nach ISO 14688-1<br>und ISO 14689-1 |   |   | Seite: 3.1                                                 |   |
| Name des Auftraggebers: Löwengrund Immobilien GmbH        |   |                                                          |   |   | Aufschluss: KRB 1                                          |   |
| Bohrverfahren: KRB                      Datum: 27.06.2022 |   |                                                          |   |   | Projektnr: 221084-1                                        |   |
| Projektbezeichnung: Kanalstraße, Salzgitter               |   |                                                          |   |   |                                                            |   |
| 1                                                         | 2   | 3                                                        | 4   | 5   | 6                                                          | 7   |
| Tiefe<br>bis<br>m                                         | Bezeichnung der Boden- bzw. Felsart<br>Ergänzende Bemerkungen<br><br>Geol. Benennung (Stratigraphie) | Farbe<br>Kalk-<br>gehalt                                 | Beschreibung der Probe<br><br>- Konsistenz, Plastizität, Härte,<br>einachsige Festigkeit<br><br>- Kornform, Matrix<br><br>- Verwitterung, Trennflächen usw. | Beschreibung des<br>Bohrfortschritts<br><br>- Bohrbarkeit/Kernform<br><br>- Meißeleinsatz<br><br>- Beobachtungen usw. | Proben<br>Versuche<br><br>- Typ<br><br>- Nr<br><br>- Tiefe | Bemerkungen<br><br>- Wasserführung/Spülung<br><br>- Bohrwerkzeuge/Verrohrung<br><br>- Kernverlust<br><br>- Kernlänge |
| 0.40                                                      | Auffüllung, Mutterboden                                                                              | dunkelgrau                                               | halbfest   |   | 1-1/0.40                                                   | sehr schwach feucht - erdfeucht                                                                                      |
|                                                           |   |                                                          |   |   |                                                            |   |
|                                                           |   |                                                          |   |   |                                                            |   |
| 0.80                                                      | Auffüllung, Sand, kiesig, schwach schluffig                                                          | hellbraun                                                |   |   | 1-2/0.80                                                   | sehr schwach feucht, erdfeucht                                                                                       |
|                                                           | dicht gelagert                                                                                       |                                                          |   |   |                                                            |   |
|                                                           |   |                                                          |   |   |                                                            |   |
| 1.00                                                      | Auffüllung, Schluff, stark sandig, schwach kiesig                                                    | dunkelbraun                                              |   |   | 1-3/1.00                                                   | erdfeucht   |
|                                                           | mitteldicht gelagert                                                                                 |                                                          |   |   |                                                            |   |
|                                                           |   |                                                          |   |   |                                                            |   |
| 2.00                                                      | Auffüllung, Schluff, sandig, schwach kiesig, schwach tonig, schwach humos                            | braun                                                    | weich   |   | 1-4/2.00                                                   | erdfeucht   |
|                                                           |   |                                                          |   |   |                                                            |   |
|                                                           |   |                                                          |   |   |                                                            |   |
| 2.90                                                      | Auffüllung, Schluff, sandig, schwach kiesig, schwach tonig                                           | hellbraun                                                | weich   |   | 1-5/2.90                                                   | erdfeucht   |
|                                                           |   |                                                          |   |   |                                                            |   |
|                                                           |   |                                                          |   |   |                                                            |   |
| 3.90                                                      | Auffüllung, Schluff, sandig, schwach tonig, schwach humos                                            | braun                                                    | weich   |   | 1-6/3.90                                                   | erdfeucht   |
|                                                           |   |                                                          |   |   |                                                            |   |
|-----------------------------------------------------------|---|----------------------------------------------------------|---|---|------------------------------------------------------------|---|
| Name des Unternehmens: Dr. Meinecke und Schmidt           |   | Schichtenverzeichnis nach ISO 14688-1<br>und ISO 14689-1 |   |   | Seite: 3.2                                                 |   |
| Name des Auftraggebers: Löwengrund Immobilien GmbH        |   |                                                          |   |   | Aufschluss: KRB 1                                          |   |
| Bohrverfahren: KRB                      Datum: 27.06.2022 |   |                                                          |   |   | Projektnr: 221084-1                                        |   |
| Projektbezeichnung: Kanalstraße, Salzgitter               |   |                                                          |   |   |                                                            |   |
| 1                                                         | 2   | 3                                                        | 4   | 5   | 6                                                          | 7   |
| Tiefe<br>bis<br>m                                         | Bezeichnung der Boden- bzw. Felsart<br>Ergänzende Bemerkungen<br><br>Geol. Benennung (Stratigraphie) | Farbe<br>Kalk-<br>gehalt                                 | Beschreibung der Probe<br><br>- Konsistenz, Plastizität, Härte,<br>einachsige Festigkeit<br><br>- Kornform, Matrix<br><br>- Verwitterung, Trennflächen usw. | Beschreibung des<br>Bohrfortschritts<br><br>- Bohrbarkeit/Kernform<br><br>- Meißeleinsatz<br><br>- Beobachtungen usw. | Proben<br>Versuche<br><br>- Typ<br><br>- Nr<br><br>- Tiefe | Bemerkungen<br><br>- Wasserführung/Spülung<br><br>- Bohrwerkzeuge/Verrohrung<br><br>- Kernverlust<br><br>- Kernlänge |
| 4.30                                                      | Schluff, sandig, schwach tonig, schwach kiesig, mit Kreidestücken                                    | braun                                                    | weich   |   | 1-7/4.30                                                   | erdfeucht   |
|                                                           |   |                                                          |   |   |                                                            |   |
|                                                           |   |                                                          |   |   |                                                            |   |
| 5.30                                                      | Schluff, feinsandig, schwach tonig                                                                   | braun                                                    | weich - steif   |   | 1-8/5.30                                                   | erdfeucht   |
|                                                           |   |                                                          |   |   |                                                            |   |
|                                                           |   |                                                          |   |   |                                                            |   |
| 5.80                                                      | Sand, schluffig, schwach kiesig                                                                      | braun                                                    |   |   | 1-9/5.80                                                   | erdfeucht - feucht                                                                                                   |
|                                                           | mitteldicht gelagert                                                                                 |                                                          |   |   |                                                            |   |
|                                                           |   |                                                          |   |   |                                                            |   |
| 6.20                                                      | Sand, stark kiesig, schluffig                                                                        | braun                                                    |   |   | 1-10/6.20                                                  | erdfeucht   |
|                                                           | dicht gelagert                                                                                       |                                                          |   |   |                                                            |   |
|                                                           |   |                                                          |   |   |                                                            |   |
| 6.90                                                      | Ton, schluffig, sandig                                                                               | braungrau                                                | steif   |   | 1-11/6.90                                                  | erdfeucht   |
|                                                           |   |                                                          |   |   |                                                            |   |
|                                                           |   |                                                          |   |   |                                                            |   |
| 7.00                                                      | Feinsand, Mittelsand                                                                                 | braun                                                    |   |   | 1-12/7.00                                                  | feucht   |
|                                                           | dicht gelagert                                                                                       |                                                          |   |   |                                                            |   |
|                                                           |   |                                                          |   |   |                                                            |   |

|                                                           |   |                                                          |   |   |                                                            |   |
|-----------------------------------------------------------|---|----------------------------------------------------------|---|---|------------------------------------------------------------|---|
| Name des Unternehmens: Dr. Meinecke und Schmidt           |   | Schichtenverzeichnis nach ISO 14688-1<br>und ISO 14689-1 |   |   | Seite: 3.3                                                 |   |
| Name des Auftraggebers: Löwengrund Immobilien GmbH        |   |                                                          |   |   | Aufschluss: KRB 2                                          |   |
| Bohrverfahren: KRB                      Datum: 27.06.2022 |   |                                                          |   |   | Projektnr: 221084-1                                        |   |
| Projektbezeichnung: Kanalstraße, Salzgitter               |   |                                                          |   |   |                                                            |   |
| 1                                                         | 2   | 3                                                        | 4   | 5   | 6                                                          | 7   |
| Tiefe<br>bis<br>m                                         | Bezeichnung der Boden- bzw. Felsart<br>Ergänzende Bemerkungen<br><br>Geol. Benennung (Stratigraphie) | Farbe<br>Kalk-<br>gehalt                                 | Beschreibung der Probe<br><br>- Konsistenz, Plastizität, Härte,<br>einachsige Festigkeit<br><br>- Kornform, Matrix<br><br>- Verwitterung, Trennflächen usw. | Beschreibung des<br>Bohrfortschritts<br><br>- Bohrbarkeit/Kernform<br><br>- Meißeleinsatz<br><br>- Beobachtungen usw. | Proben<br>Versuche<br><br>- Typ<br><br>- Nr<br><br>- Tiefe | Bemerkungen<br><br>- Wasserführung/Spülung<br><br>- Bohrwerkzeuge/Verrohrung<br><br>- Kernverlust<br><br>- Kernlänge |
| 0.40                                                      | Auffüllung, Mutterboden                                                                              | dunkelbraun                                              | halbfest   |   | 2-1/0.40                                                   | sehr schwach feucht - erdfeucht                                                                                      |
|                                                           |   |                                                          |   |   |                                                            |   |
|                                                           |   |                                                          |   |   |                                                            |   |
| 0.90                                                      | Auffüllung, Schluff, feinsandig, schwach kiesig,<br>schwach tonig, schwach humos                     | dunkelbraun                                              | halbfest   |   | 2-2/0.90                                                   | sehr schwach feucht - erdfeucht                                                                                      |
|                                                           |   |                                                          |   |   |                                                            |   |
|                                                           |   |                                                          |   |   |                                                            |   |
| 1.90                                                      | Auffüllung, Schluff, feinsandig, schwach tonig                                                       | braun                                                    | weich   |   | 2-3/1.90                                                   | erdfeucht   |
|                                                           |   |                                                          |   |   |                                                            |   |
|                                                           |   |                                                          |   |   |                                                            |   |
| 3.00                                                      | Schluff, sandig, schwach tonig, schwach feinkiesig                                                   | braun                                                    | weich   |   | 2-4/3.00                                                   | erdfeucht - feucht                                                                                                   |
|                                                           |   |                                                          |   |   |                                                            |   |
|                                                           |   |                                                          |   |   |                                                            |   |
| 3.40                                                      | Schluff, sandig, kiesig, schwach tonig                                                               | braun                                                    | weich   |   | 2-5/3.40                                                   | erdfeucht   |
|                                                           |   |                                                          |   |   |                                                            |   |
|                                                           |   |                                                          |   |   |                                                            |   |
| 4.30                                                      | Schluff, schwach feinsandig, schwach kiesig, schwach<br>tonig                                        | braun                                                    | steif   |   | 2-6/4.30                                                   | erdfeucht   |
|                                                           |   |                                                          |   |   |                                                            |   |
|-----------------------------------------------------------|---|----------------------------------------------------------|---|---|------------------------------------------------------------|---|
| Name des Unternehmens: Dr. Meinecke und Schmidt           |   | Schichtenverzeichnis nach ISO 14688-1<br>und ISO 14689-1 |   |   | Seite: 3.4                                                 |   |
| Name des Auftraggebers: Löwengrund Immobilien GmbH        |   |                                                          |   |   | Aufschluss: KRB 2                                          |   |
| Bohrverfahren: KRB                      Datum: 27.06.2022 |   |                                                          |   |   | Projektnr: 221084-1                                        |   |
| Projektbezeichnung: Kanalstraße, Salzgitter               |   |                                                          |   |   |                                                            |   |
| 1                                                         | 2   | 3                                                        | 4   | 5   | 6                                                          | 7   |
| Tiefe<br>bis<br>m                                         | Bezeichnung der Boden- bzw. Felsart<br>Ergänzende Bemerkungen<br><br>Geol. Benennung (Stratigraphie) | Farbe<br>Kalk-<br>gehalt                                 | Beschreibung der Probe<br><br>- Konsistenz, Plastizität, Härte,<br>einachsige Festigkeit<br><br>- Kornform, Matrix<br><br>- Verwitterung, Trennflächen usw. | Beschreibung des<br>Bohrfortschritts<br><br>- Bohrbarkeit/Kernform<br><br>- Meißeleinsatz<br><br>- Beobachtungen usw. | Proben<br>Versuche<br><br>- Typ<br><br>- Nr<br><br>- Tiefe | Bemerkungen<br><br>- Wasserführung/Spülung<br><br>- Bohrwerkzeuge/Verrohrung<br><br>- Kernverlust<br><br>- Kernlänge |
| 4.80                                                      | Feinsand, Mittelsand, schluffig, schwach kiesig                                                      | braun                                                    |   |   | 2-7/4.80                                                   | erdfeucht   |
|                                                           | mitteldicht gelagert                                                                                 |                                                          |   |   |                                                            |   |
|                                                           |   |                                                          |   |   |                                                            |   |
| 5.20                                                      | Schluff, feinsandig, tonig, schwach kiesig                                                           | braun                                                    | steif   |   | 2-8/5.20                                                   | erdfeucht   |
|                                                           |   |                                                          |   |   |                                                            |   |
|                                                           |   |                                                          |   |   |                                                            |   |
| 6.30                                                      | Schluff, feinsandig, tonig, mit Sand, schwach kiesigen Linsen                                        | braun                                                    | steif   |   | 2-9/6.30                                                   | erdfeucht   |
|                                                           |   |                                                          |   |   |                                                            |   |
|                                                           |   |                                                          |   |   |                                                            |   |
| 7.00                                                      | Feinsand, Mittelsand, schwach schluffig, mit Schluff, feinsandig, tonigen Linsen                     | braun                                                    |   |   | 2-10/7.00                                                  | erdfeucht   |
|                                                           | dicht gelagert                                                                                       |                                                          |   |   |                                                            |   |
|                                                           |   |                                                          |   |   |                                                            |   |
|-----------------------------------------------------------|---|----------------------------------------------------------|---|---|------------------------------------------------------------|---|
| Name des Unternehmens: Dr. Meinecke und Schmidt           |   | Schichtenverzeichnis nach ISO 14688-1<br>und ISO 14689-1 |   |   | Seite: 3.5                                                 |   |
| Name des Auftraggebers: Löwengrund Immobilien GmbH        |   |                                                          |   |   | Aufschluss: KRB 3                                          |   |
| Bohrverfahren: KRB                      Datum: 27.06.2022 |   |                                                          |   |   | Projektnr: 221084-1                                        |   |
| Projektbezeichnung: Kanalstraße, Salzgitter               |   |                                                          |   |   |                                                            |   |
| 1                                                         | 2   | 3                                                        | 4   | 5   | 6                                                          | 7   |
| Tiefe<br>bis<br>m                                         | Bezeichnung der Boden- bzw. Felsart<br>Ergänzende Bemerkungen<br><br>Geol. Benennung (Stratigraphie) | Farbe<br>Kalk-<br>gehalt                                 | Beschreibung der Probe<br><br>- Konsistenz, Plastizität, Härte,<br>einachsige Festigkeit<br><br>- Kornform, Matrix<br><br>- Verwitterung, Trennflächen usw. | Beschreibung des<br>Bohrfortschritts<br><br>- Bohrbarkeit/Kernform<br><br>- Meißeleinsatz<br><br>- Beobachtungen usw. | Proben<br>Versuche<br><br>- Typ<br><br>- Nr<br><br>- Tiefe | Bemerkungen<br><br>- Wasserführung/Spülung<br><br>- Bohrwerkzeuge/Verrohrung<br><br>- Kernverlust<br><br>- Kernlänge |
| 0.40                                                      | Auffüllung, Mutterboden                                                                              | dunkelbraun                                              | halbfest   |   |                                                            | sehr schwach feucht - erdfeucht                                                                                      |
|                                                           |   |                                                          |   |   |                                                            |   |
|                                                           |   |                                                          |   |   |                                                            |   |
| 1.20                                                      | Auffüllung, Schluff, sandig, schwach kiesig, schwach humos                                           | hellbraun                                                | halbfest   |   | 3-2/1.20                                                   | sehr schwach feucht - erdfeucht                                                                                      |
|                                                           |   |                                                          |   |   |                                                            |   |
|                                                           |   |                                                          |   |   |                                                            |   |
| 1.40                                                      | Auffüllung, Schluff, sandig, kiesig, schwach humos                                                   | braun                                                    | halbfest   |   | 3-3/1.40                                                   | erdfeucht   |
|                                                           |   |                                                          |   |   |                                                            |   |
|                                                           |   |                                                          |   |   |                                                            |   |
| 2.40                                                      | Auffüllung, Schluff, stark sandig, schwach kiesig, schwach tonig                                     | braun                                                    | weich   |   | 3-4/2.40                                                   | erdfeucht   |
|                                                           |   |                                                          |   |   |                                                            |   |
|                                                           |   |                                                          |   |   |                                                            |   |
| 3.40                                                      | Auffüllung, Schluff, sandig, schwach kiesig, schwach tonig                                           | hellbraun                                                | weich - steif   |   | 3-5/3.40                                                   | erdfeucht   |
|                                                           |   |                                                          |   |   |                                                            |   |
|                                                           |   |                                                          |   |   |                                                            |   |
| 4.30                                                      | Schluff, feinsandig, schwach tonig, mit Schluff, sandig, schwach kiesige Linsen                      | hellbraun                                                | steif   |   | 3-6/4.30                                                   | erdfeucht - feucht                                                                                                   |
|                                                           |   |                                                          |   |   |                                                            |   |
|-----------------------------------------------------------|---|----------------------------------------------------------|---|---|------------------------------------------------------------|---|
| Name des Unternehmens: Dr. Meinecke und Schmidt           |   | Schichtenverzeichnis nach ISO 14688-1<br>und ISO 14689-1 |   |   | Seite: 3.6                                                 |   |
| Name des Auftraggebers: Löwengrund Immobilien GmbH        |   |                                                          |   |   | Aufschluss: KRB 3                                          |   |
| Bohrverfahren: KRB                      Datum: 27.06.2022 |   |                                                          |   |   | Projektnr: 221084-1                                        |   |
| Projektbezeichnung: Kanalstraße, Salzgitter               |   |                                                          |   |   |                                                            |   |
| 1                                                         | 2   | 3                                                        | 4   | 5   | 6                                                          | 7   |
| Tiefe<br>bis<br>m                                         | Bezeichnung der Boden- bzw. Felsart<br>Ergänzende Bemerkungen<br><br>Geol. Benennung (Stratigraphie) | Farbe<br>Kalk-<br>gehalt                                 | Beschreibung der Probe<br><br>- Konsistenz, Plastizität, Härte,<br>einachsige Festigkeit<br><br>- Kornform, Matrix<br><br>- Verwitterung, Trennflächen usw. | Beschreibung des<br>Bohrfortschritts<br><br>- Bohrbarkeit/Kernform<br><br>- Meißeleinsatz<br><br>- Beobachtungen usw. | Proben<br>Versuche<br><br>- Typ<br><br>- Nr<br><br>- Tiefe | Bemerkungen<br><br>- Wasserführung/Spülung<br><br>- Bohrwerkzeuge/Verrohrung<br><br>- Kernverlust<br><br>- Kernlänge |
| 5.30                                                      | Schluff, sandig, tonig, kiesig                                                                       | braun - beige                                            | steif   |   | 3-7/5.30                                                   | erdfeucht   |
|                                                           |   |                                                          |   |   |                                                            |   |
|                                                           |   |                                                          |   |   |                                                            |   |
| 5.90                                                      | Schluff, sandig, kiesig, tonig                                                                       | braun                                                    | steif   |   | 3-8/5.90                                                   | erdfeucht   |
|                                                           |   |                                                          |   |   |                                                            |   |
|                                                           |   |                                                          |   |   |                                                            |   |
| 7.00                                                      | Schluff, stark sandig, kiesig, tonig                                                                 | braun -<br>rotbraun                                      | steif   |   | 3-9/7.00                                                   | erdfeucht   |
|                                                           |   |                                                          |   |   |                                                            |   |
| Name des Unternehmens: Dr. Meinecke und Schmidt<br>Name des Auftraggebers: Löwengrund Immobilien GmbH<br>Bohrverfahren: KRB      Datum: 27.06.2022<br><br>Projektbezeichnung: Kanalstraße, Salzgitter |   |                          | Schichtenverzeichnis nach ISO 14688-1<br>und ISO 14689-1                                                                                        |   |                                                | Seite: 3.7<br><br>Aufschluss: KRB 4<br><br>ProjektNr: 221084-1                                       |
|---|---|--------------------------|---|---|------------------------------------------------|---|
| 1   | 2   | 3                        | 4   | 5   | 6                                              | 7   |
| Tiefe<br>bis<br>m   | Bezeichnung der Boden- bzw. Felsart<br>Ergänzende Bemerkungen<br><br>Geol. Benennung (Stratigraphie) | Farbe<br>Kalk-<br>gehalt | Beschreibung der Probe<br>- Konsistenz, Plastizität, Härte,<br>einachsige Festigkeit<br>- Kornform, Matrix<br>- Verwitterung, Trennflächen usw. | Beschreibung des<br>Bohrfortschritts<br>- Bohrbarkeit/Kernform<br>- Meißeleinsatz<br>- Beobachtungen usw. | Proben<br>Versuche<br>- Typ<br>- Nr<br>- Tiefe | Bemerkungen<br>- Wasserführung/Spülung<br>- Bohrwerkzeuge/Verrohrung<br>- Kernverlust<br>- Kernlänge |
| 0.40   | Auffüllung, Mutterboden                                                                              | dunkelbraun              | halbfest   |   | 4-1/0.40                                       | sehr schwach feucht - erdfeucht                                                                      |
|   |   |                          |   |   |                                                |   |
|   |   |                          |   |   |                                                |   |
| 0.80   | Auffüllung, Schluff, sandig, schwach kiesig, schwach humos                                           | braun                    | halbfest   |   | 4-2/0.80                                       | sehr schwach feucht - erdfeucht                                                                      |
|   |   |                          |   |   |                                                |   |
|   |   |                          |   |   |                                                |   |
| 1.80   | Auffüllung, Sand, stark schluffig, schwach tonig, schwach kiesig                                     | braungrau                | halbfest   |   | 4-3/1.80                                       | sehr schwach feucht - erdfeucht                                                                      |
|   |   |                          |   |   |                                                |   |
|   |   |                          |   |   |                                                |   |
| 2.80   | Auffüllung, Schluff, sandig, schwach kiesig, schwach tonig, wenig Ziegel                             | braungrau                | weich   |   | 4-4/2.80                                       | erdfeucht                                                                                            |
|   |   |                          |   |   |                                                |   |
|   |   |                          |   |   |                                                |   |
| 3.80   | Auffüllung, Schluff, kiesig, schwach tonig                                                           | braungrau                | weich   |   | 4-5/3.80                                       | erdfeucht                                                                                            |
|   |   |                          |   |   |                                                |   |
|   |   |                          |   |   |                                                |   |
| 4.80   | Auffüllung, Schluff, sandig, schwach kiesig, schwach tonig                                           | braungrau                | weich   |   | 4-6/4.80                                       | erdfeucht                                                                                            |
|   |   |                          |   |   |                                                |   |
|   |   |                          |   |   |                                                |   |

|                                                           |   |                                                          |   |   |                                                            |   |
|-----------------------------------------------------------|---|----------------------------------------------------------|---|---|------------------------------------------------------------|---|
| Name des Unternehmens: Dr. Meinecke und Schmidt           |   | Schichtenverzeichnis nach ISO 14688-1<br>und ISO 14689-1 |   |   | Seite: 3.8                                                 |   |
| Name des Auftraggebers: Löwengrund Immobilien GmbH        |   |                                                          |   |   | Aufschluss: KRB 4                                          |   |
| Bohrverfahren: KRB                      Datum: 27.06.2022 |   |                                                          |   |   | Projektnr: 221084-1                                        |   |
| Projektbezeichnung: Kanalstraße, Salzgitter               |   |                                                          |   |   |                                                            |   |
| 1                                                         | 2   | 3                                                        | 4   | 5   | 6                                                          | 7   |
| Tiefe<br>bis<br>m                                         | Bezeichnung der Boden- bzw. Felsart<br>Ergänzende Bemerkungen<br><br>Geol. Benennung (Stratigraphie) | Farbe<br>Kalk-<br>gehalt                                 | Beschreibung der Probe<br><br>- Konsistenz, Plastizität, Härte,<br>einachsige Festigkeit<br><br>- Kornform, Matrix<br><br>- Verwitterung, Trennflächen usw. | Beschreibung des<br>Bohrfortschritts<br><br>- Bohrbarkeit/Kernform<br><br>- Meißeleinsatz<br><br>- Beobachtungen usw. | Proben<br>Versuche<br><br>- Typ<br><br>- Nr<br><br>- Tiefe | Bemerkungen<br><br>- Wasserführung/Spülung<br><br>- Bohrwerkzeuge/Verrohrung<br><br>- Kernverlust<br><br>- Kernlänge |
| 5.80                                                      | Auffüllung, Schluff, feinsandig, vereinzelt Kies                                                     | hellbraun                                                | weich - steif   |   | 4-7/5.80                                                   | feucht   |
|                                                           |   |                                                          |   |   |                                                            |   |
|                                                           |   |                                                          |   |   |                                                            |   |
| 6.70                                                      | Schluff, feinsandig, schwach humos                                                                   | braun                                                    | steif   |   | 4-8/6.70                                                   | erdfeucht   |
|                                                           |   |                                                          |   |   |                                                            |   |
|                                                           |   |                                                          |   |   |                                                            |   |
| 7.00                                                      | Schluff, feinsandig, schwach tonig, mit Sandlinsen                                                   | braun                                                    | steif   |   | 4-9/7.00                                                   | feucht   |
|                                                           |   |                                                          |   |   |                                                            |   |
| Name des Unternehmens: Dr. Meinecke und Schmidt<br>Name des Auftraggebers: Löwengrund Immobilien GmbH<br>Bohrverfahren: KRB                      Datum: 27.06.2022<br><br>Projektbezeichnung: Kanalstraße, Salzgitter |   |                          | Schichtenverzeichnis nach ISO 14688-1<br>und ISO 14689-1   |   |                                                            | Seite: 3.9<br><br>Aufschluss: KRB 5<br><br>Projektnr: 221084-1                                                       |
|---|---|--------------------------|---|---|------------------------------------------------------------|---|
| 1   | 2   | 3                        | 4   | 5   | 6                                                          | 7   |
| Tiefe<br>bis<br>m   | Bezeichnung der Boden- bzw. Felsart<br>Ergänzende Bemerkungen<br><br>Geol. Benennung (Stratigraphie) | Farbe<br>Kalk-<br>gehalt | Beschreibung der Probe<br><br>- Konsistenz, Plastizität, Härte,<br>einachsige Festigkeit<br><br>- Kornform, Matrix<br><br>- Verwitterung, Trennflächen usw. | Beschreibung des<br>Bohrfortschritts<br><br>- Bohrbarkeit/Kernform<br><br>- Meißeleinsatz<br><br>- Beobachtungen usw. | Proben<br>Versuche<br><br>- Typ<br><br>- Nr<br><br>- Tiefe | Bemerkungen<br><br>- Wasserführung/Spülung<br><br>- Bohrwerkzeuge/Verrohrung<br><br>- Kernverlust<br><br>- Kernlänge |
| 0.40   | Auffüllung, Mutterboden                                                                              | dunkelbraun              | halbfest   |   | 5-1/0.40                                                   | sehr schwach feucht - erdfeucht                                                                                      |
|   |   |                          |   |   |                                                            |   |
|   |   |                          |   |   |                                                            |   |
| 1.30   | Auffüllung, Schluff, stark sandig, schwach kiesig, schwach tonig, schwach humos                      | braun                    | halbfest   |   | 5-2/1.30                                                   | sehr schwach feucht - erdfeucht                                                                                      |
|   |   |                          |   |   |                                                            |   |
|   |   |                          |   |   |                                                            |   |
| 2.30   | Auffüllung, Schluff, feinsandig, schwach tonig, schwach kiesig                                       | braungrau                | weich - steif   |   | 5-3/2.30                                                   | erdfeucht   |
|   |   |                          |   |   |                                                            |   |
|   |   |                          |   |   |                                                            |   |
| 3.20   | Auffüllung, Schluff, feinsandig, schwach tonig                                                       | graubraun                | weich   |   | 5-4/3.20                                                   | erdfeucht   |
|   |   |                          |   |   |                                                            |   |
|   |   |                          |   |   |                                                            |   |
| 3.80   | Auffüllung, Schluff, feinsandig, schwach tonig, mit Mergelsteinstücken, schwach humos                | graubraun                | steif   |   | 5-5/3.80                                                   | erdfeucht   |
|   |   |                          |   |   |                                                            |   |
|   |   |                          |   |   |                                                            |   |
| 4.90   | Schluff, feinsandig, schwach tonig                                                                   | hellbraun                | weich - steif   |   | 5-6/4.90                                                   | erdfeucht   |
|   |   |                          |   |   |                                                            |   |
|   |   |                          |   |   |                                                            |   |

|   |   |                                                          |   |   |                                                            |   |
|---|---|----------------------------------------------------------|---|---|------------------------------------------------------------|---|
| Name des Unternehmens: Dr. Meinecke und Schmidt<br>Name des Auftraggebers: Löwengrund Immobilien GmbH<br>Bohrverfahren: KRB                      Datum: 27.06.2022<br><br>Projektbezeichnung: Kanalstraße, Salzgitter |   | Schichtenverzeichnis nach ISO 14688-1<br>und ISO 14689-1 |   |   | Seite: 3.10                                                |   |
|   |   |                                                          |   |   | Aufschluss: KRB 5                                          |   |
|   |   |                                                          |   |   | Projektnr: 221084-1                                        |   |
|   |   |                                                          |   |   |                                                            |   |
| 1   | 2   | 3                                                        | 4   | 5   | 6                                                          | 7   |
| Tiefe<br>bis<br>m   | Bezeichnung der Boden- bzw. Felsart<br>Ergänzende Bemerkungen<br><br>Geol. Benennung (Stratigraphie) | Farbe<br>Kalk-<br>gehalt                                 | Beschreibung der Probe<br><br>- Konsistenz, Plastizität, Härte,<br>einachsige Festigkeit<br><br>- Kornform, Matrix<br><br>- Verwitterung, Trennflächen usw. | Beschreibung des<br>Bohrfortschritts<br><br>- Bohrbarkeit/Kernform<br><br>- Meißeleinsatz<br><br>- Beobachtungen usw. | Proben<br>Versuche<br><br>- Typ<br><br>- Nr<br><br>- Tiefe | Bemerkungen<br><br>- Wasserführung/Spülung<br><br>- Bohrwerkzeuge/Verrohrung<br><br>- Kernverlust<br><br>- Kernlänge |
| 5.30   | Schluff, feinsandig, schwach tonig, schwach kiesig                                                   | hellbraun                                                | weich - steif   |   | 5-7/5.30                                                   | erdfeucht - feucht                                                                                                   |
|   |   |                                                          |   |   |                                                            |   |
|   |   |                                                          |   |   |                                                            |   |
| 6.20   | Feinsand, Mittelsand, schwach schluffig                                                              | hellbraun                                                |   |   | 5-8/6.20                                                   | erdfeucht   |
|   | dicht gelagert                                                                                       |                                                          |   |   |                                                            |   |
|   |   |                                                          |   |   |                                                            |   |
| 7.00   | Feinsand, Mittelsand, schwach schluffig, schwach kiesig                                              | hellbraun                                                |   |   | 5-9/7.00                                                   | erdfeucht   |
|   | dicht gelagert                                                                                       |                                                          |   |   |                                                            |   |
|   |   |                                                          |   |   |                                                            |   |
|   |   |                                                          |   |   |                                                            |   |
|                                                           |   |                                                          |   |   |                                                            |   |
|-----------------------------------------------------------|---|----------------------------------------------------------|---|---|------------------------------------------------------------|---|
| Name des Unternehmens: Dr. Meinecke und Schmidt           |   | Schichtenverzeichnis nach ISO 14688-1<br>und ISO 14689-1 |   |   | Seite: 3.11                                                |   |
| Name des Auftraggebers: Löwengrund Immobilien GmbH        |   |                                                          |   |   | Aufschluss: KRB 6                                          |   |
| Bohrverfahren: KRB                      Datum: 27.06.2022 |   |                                                          |   |   | Projektnr: 221084-1                                        |   |
| Projektbezeichnung: Kanalstraße, Salzgitter               |   |                                                          |   |   |                                                            |   |
| 1                                                         | 2   | 3                                                        | 4   | 5   | 6                                                          | 7   |
| Tiefe<br>bis<br>m                                         | Bezeichnung der Boden- bzw. Felsart<br>Ergänzende Bemerkungen<br><br>Geol. Benennung (Stratigraphie) | Farbe<br>Kalk-<br>gehalt                                 | Beschreibung der Probe<br><br>- Konsistenz, Plastizität, Härte,<br>einachsige Festigkeit<br><br>- Kornform, Matrix<br><br>- Verwitterung, Trennflächen usw. | Beschreibung des<br>Bohrfortschritts<br><br>- Bohrbarkeit/Kernform<br><br>- Meißeleinsatz<br><br>- Beobachtungen usw. | Proben<br>Versuche<br><br>- Typ<br><br>- Nr<br><br>- Tiefe | Bemerkungen<br><br>- Wasserführung/Spülung<br><br>- Bohrwerkzeuge/Verrohrung<br><br>- Kernverlust<br><br>- Kernlänge |
| 0.30                                                      | Auffüllung, Mutterboden                                                                              | dunkelbraun                                              | halbfest   |   | 6-1/0.30                                                   | sehr schwach feucht - erdfeucht                                                                                      |
|                                                           |   |                                                          |   |   |                                                            |   |
|                                                           |   |                                                          |   |   |                                                            |   |
| 1.00                                                      | Auffüllung, Schluff, feinsandig, schwach tonig,<br>kiesig, schwach humos                             | hellbraun                                                | halbfest   |   | 6-2/1.00                                                   | sehr schwach feucht - erdfeucht                                                                                      |
|                                                           |   |                                                          |   |   |                                                            |   |
|                                                           |   |                                                          |   |   |                                                            |   |
| 2.00                                                      | Auffüllung, Schluff, feinsandig, schwach kiesig,<br>Wurzeln                                          | hellbraun                                                | steif   |   | 6-3/2.00                                                   | erdfeucht   |
|                                                           |   |                                                          |   |   |                                                            |   |
|                                                           |   |                                                          |   |   |                                                            |   |
| 3.00                                                      | Auffüllung, Schluff, sandig, schwach tonig                                                           | hellbraun                                                | weich   |   | 6-4/3.00                                                   | erdfeucht - feucht                                                                                                   |
|                                                           |   |                                                          |   |   |                                                            |   |
|                                                           |   |                                                          |   |   |                                                            |   |
| 3.80                                                      | Auffüllung, Schluff, sandig, schwach tonig, schwach<br>kiesig                                        | hellbraun                                                | weich - steif   |   | 6-5/3.80                                                   | erdfeucht - feucht                                                                                                   |
|                                                           |   |                                                          |   |   |                                                            |   |
|                                                           |   |                                                          |   |   |                                                            |   |
| 4.40                                                      | Schluff, feinsandig                                                                                  | braun                                                    | steif   |   | 6-6/4.40                                                   | erdfeucht   |
|                                                           |   |                                                          |   |   |                                                            |   |
|-----------------------------------------------------------|---|----------------------------------------------------------|---|---|------------------------------------------------------------|---|
| Name des Unternehmens: Dr. Meinecke und Schmidt           |   | Schichtenverzeichnis nach ISO 14688-1<br>und ISO 14689-1 |   |   | Seite: 3.12                                                |   |
| Name des Auftraggebers: Löwengrund Immobilien GmbH        |   |                                                          |   |   | Aufschluss: KRB 6                                          |   |
| Bohrverfahren: KRB                      Datum: 27.06.2022 |   |                                                          |   |   | Projektnr: 221084-1                                        |   |
| Projektbezeichnung: Kanalstraße, Salzgitter               |   |                                                          |   |   |                                                            |   |
| 1                                                         | 2   | 3                                                        | 4   | 5   | 6                                                          | 7   |
| Tiefe<br>bis<br>m                                         | Bezeichnung der Boden- bzw. Felsart<br>Ergänzende Bemerkungen<br><br>Geol. Benennung (Stratigraphie) | Farbe<br>Kalk-<br>gehalt                                 | Beschreibung der Probe<br><br>- Konsistenz, Plastizität, Härte,<br>einachsige Festigkeit<br><br>- Kornform, Matrix<br><br>- Verwitterung, Trennflächen usw. | Beschreibung des<br>Bohrfortschritts<br><br>- Bohrbarkeit/Kernform<br><br>- Meißeleinsatz<br><br>- Beobachtungen usw. | Proben<br>Versuche<br><br>- Typ<br><br>- Nr<br><br>- Tiefe | Bemerkungen<br><br>- Wasserführung/Spülung<br><br>- Bohrwerkzeuge/Verrohrung<br><br>- Kernverlust<br><br>- Kernlänge |
| 5.60                                                      | Schluff, tonig, sandig                                                                               | braun                                                    | steif   |   | 6-7/5.60                                                   | erdfeucht   |
|                                                           |   |                                                          |   |   |                                                            |   |
|                                                           |   |                                                          |   |   |                                                            |   |
| 6.30                                                      | Schluff, tonig, schwach sandig, mit Sand, schwach<br>kiesigen Linsen                                 | hellgrau                                                 | steif   |   | 6-8/6.30                                                   | erdfeucht   |
|                                                           |   |                                                          |   |   |                                                            |   |
|                                                           |   |                                                          |   |   |                                                            |   |
| 7.00                                                      | Schluff, tonig, schwach feinsandig                                                                   | hellgrau                                                 | steif   |   | 6-9/7.00                                                   | erdfeucht   |
|                                                           |   |                                                          |   |   |                                                            |   |
|-----------------------------------------------------------|---|----------------------------------------------------------|---|---|------------------------------------------------------------|---|
| Name des Unternehmens: Dr. Meinecke und Schmidt           |   | Schichtenverzeichnis nach ISO 14688-1<br>und ISO 14689-1 |   |   | Seite: 3.13                                                |   |
| Name des Auftraggebers: Löwengrund Immobilien GmbH        |   |                                                          |   |   | Aufschluss: KRB 7                                          |   |
| Bohrverfahren: KRB                      Datum: 27.06.2022 |   |                                                          |   |   | Projektnr: 221084-1                                        |   |
| Projektbezeichnung: Kanalstraße, Salzgitter               |   |                                                          |   |   |                                                            |   |
| 1                                                         | 2   | 3                                                        | 4   | 5   | 6                                                          | 7   |
| Tiefe<br>bis<br>m                                         | Bezeichnung der Boden- bzw. Felsart<br>Ergänzende Bemerkungen<br><br>Geol. Benennung (Stratigraphie) | Farbe<br>Kalk-<br>gehalt                                 | Beschreibung der Probe<br><br>- Konsistenz, Plastizität, Härte,<br>einachsige Festigkeit<br><br>- Kornform, Matrix<br><br>- Verwitterung, Trennflächen usw. | Beschreibung des<br>Bohrfortschritts<br><br>- Bohrbarkeit/Kernform<br><br>- Meißeleinsatz<br><br>- Beobachtungen usw. | Proben<br>Versuche<br><br>- Typ<br><br>- Nr<br><br>- Tiefe | Bemerkungen<br><br>- Wasserführung/Spülung<br><br>- Bohrwerkzeuge/Verrohrung<br><br>- Kernverlust<br><br>- Kernlänge |
| 0.40                                                      | Auffüllung, Mutterboden                                                                              | dunkelbraun                                              | halbfest   |   | 7-1/0.40                                                   | sehr schwach feucht - erdfeucht                                                                                      |
|                                                           |   |                                                          |   |   |                                                            |   |
|                                                           |   |                                                          |   |   |                                                            |   |
| 1.00                                                      | Auffüllung, Schluff, feinsandig, schwach tonig, schwach humos                                        | dunkelbraungrau                                          | halbfest   |   | 7-2/1.00                                                   | sehr schwach feucht - erdfeucht                                                                                      |
|                                                           |   |                                                          |   |   |                                                            |   |
|                                                           |   |                                                          |   |   |                                                            |   |
| 3.00                                                      | Auffüllung, Schluff, feinsandig, schwach tonig, schwach humos                                        | dunkelbraungrau                                          | weich - steif   |   | 7-3/2.00<br>7-4/3.00                                       | erdfeucht   |
|                                                           |   |                                                          |   |   |                                                            |   |
|                                                           |   |                                                          |   |   |                                                            |   |
| 4.60                                                      | Auffüllung, Schluff, feinsandig, schwach tonig                                                       | graubraun                                                | steif   |   | 7-5/4.00<br>7-6/4.60                                       | erdfeucht   |
|                                                           |   |                                                          |   |   |                                                            |   |
|                                                           |   |                                                          |   |   |                                                            |   |
| 5.60                                                      | Schluff, feinsandig                                                                                  | braun                                                    | steif   |   | 7-6/5.60                                                   | erdfeucht   |
|                                                           |   |                                                          |   |   |                                                            |   |
|                                                           |   |                                                          |   |   |                                                            |   |
| 6.70                                                      | Feinsand, Mittelsand, stark schluffig, schwach kiesig, mit Schluff, stark sandigen Linsen            | braun                                                    |   |   | 7-7/6.70                                                   | feucht   |
|                                                           | mitteldicht gelagert                                                                                 |                                                          |   |   |                                                            |   |
|                                                           |   |                                                          |   |   |                                                            |   |

|                                                           |   |                                                          |   |   |                                                            |   |
|-----------------------------------------------------------|---|----------------------------------------------------------|---|---|------------------------------------------------------------|---|
| Name des Unternehmens: Dr. Meinecke und Schmidt           |   | Schichtenverzeichnis nach ISO 14688-1<br>und ISO 14689-1 |   |   | Seite: 3.14                                                |   |
| Name des Auftraggebers: Löwengrund Immobilien GmbH        |   |                                                          |   |   | Aufschluss: KRB 7                                          |   |
| Bohrverfahren: KRB                      Datum: 27.06.2022 |   |                                                          |   |   | Projektnr: 221084-1                                        |   |
| Projektbezeichnung: Kanalstraße, Salzgitter               |   |                                                          |   |   |                                                            |   |
| 1                                                         | 2   | 3                                                        | 4   | 5   | 6                                                          | 7   |
| Tiefe<br>bis<br>m                                         | Bezeichnung der Boden- bzw. Felsart<br>Ergänzende Bemerkungen<br><br>Geol. Benennung (Stratigraphie) | Farbe<br>Kalk-<br>gehalt                                 | Beschreibung der Probe<br><br>- Konsistenz, Plastizität, Härte,<br>einachsige Festigkeit<br><br>- Kornform, Matrix<br><br>- Verwitterung, Trennflächen usw. | Beschreibung des<br>Bohrfortschritts<br><br>- Bohrbarkeit/Kernform<br><br>- Meißeleinsatz<br><br>- Beobachtungen usw. | Proben<br>Versuche<br><br>- Typ<br><br>- Nr<br><br>- Tiefe | Bemerkungen<br><br>- Wasserführung/Spülung<br><br>- Bohrwerkzeuge/Verrohrung<br><br>- Kernverlust<br><br>- Kernlänge |
| 6.90                                                      | Schluff, tonig, schwach sandig, vereinzelt Kies                                                      | hellgraubraun                                            | steif   |   | 7-8/6.90                                                   | erdfeucht   |
|                                                           |   |                                                          |   |   |                                                            |   |
|                                                           |   |                                                          |   |   |                                                            |   |
| 7.00                                                      | Schluff, stark sandig, tonig, schwach kiesig, mit Sandlinsen                                         | hellgraubraun                                            | steif   |   | 7-9/7.00                                                   | erdfeucht   |
|                                                           |   |                                                          |   |   |                                                            |   |
| Name des Unternehmens: Dr. Meinecke und Schmidt<br>Name des Auftraggebers: Löwengrund Immobilien GmbH<br>Bohrverfahren: KRB                      Datum: 27.06.2022<br><br>Projektbezeichnung: Kanalstraße, Salzgitter |   |                          | Schichtenverzeichnis nach ISO 14688-1<br>und ISO 14689-1                                                                                        |   |                                                | Seite: 3.15<br><br>Aufschluss: KRB 8<br><br>Projektnr: 221084-1                                      |
|---|---|--------------------------|---|---|------------------------------------------------|---|
| 1   | 2   | 3                        | 4   | 5   | 6                                              | 7   |
| Tiefe<br>bis<br>m   | Bezeichnung der Boden- bzw. Felsart<br>Ergänzende Bemerkungen<br><br>Geol. Benennung (Stratigraphie) | Farbe<br>Kalk-<br>gehalt | Beschreibung der Probe<br>- Konsistenz, Plastizität, Härte,<br>einachsige Festigkeit<br>- Kornform, Matrix<br>- Verwitterung, Trennflächen usw. | Beschreibung des<br>Bohrfortschritts<br>- Bohrbarkeit/Kernform<br>- Meißeleinsatz<br>- Beobachtungen usw. | Proben<br>Versuche<br>- Typ<br>- Nr<br>- Tiefe | Bemerkungen<br>- Wasserführung/Spülung<br>- Bohrwerkzeuge/Verrohrung<br>- Kernverlust<br>- Kernlänge |
| 0.40   | Auffüllung, Mutterboden                                                                              | dunkelbraun              | halbfest   |   | 8-1/0.40                                       | sehr schwach feucht - erdfeucht                                                                      |
|   |   |                          |   |   |                                                |   |
|   |   |                          |   |   |                                                |   |
| 1.30   | Auffüllung, Schluff, sandig, schwach tonig, schwach kiesig, schwach humos                            | dunkelbraun              | halbfest   |   | 8-2/1.30                                       | sehr schwach feucht - erdfeucht                                                                      |
|   |   |                          |   |   |                                                |   |
|   |   |                          |   |   |                                                |   |
| 2.30   | Auffüllung, Schluff, feinsandig, schwach tonig, schwach humos                                        | dunkelbraun              | weich - steif   |   | 8-3/2.30                                       | erdfeucht                                                                                            |
|   |   |                          |   |   |                                                |   |
|   |   |                          |   |   |                                                |   |
| 4.30   | Auffüllung, Schluff, feinsandig, schwach tonig, schwach humos                                        | dunkelbraungrau          | steif - halbfest   |   | 8-4/3.30<br>8-5/4.30                           | sehr schwach feucht - erdfeucht                                                                      |
|   |   |                          |   |   |                                                |   |
|   |   |                          |   |   |                                                |   |
| 4.50   | Auffüllung, Schluff, feinsandig                                                                      | dunkelbraungrau          | steif   |   | 8-6/4.50                                       | erdfeucht                                                                                            |
|   |   |                          |   |   |                                                |   |
|   |   |                          |   |   |                                                |   |
| 5.50   | Schluff, feinsandig, tonig, schwach humos                                                            | dunkelbraun              | steif   |   | 8-7/5.50                                       | erdfeucht                                                                                            |
|   |   |                          |   |   |                                                |   |
|   |   |                          |   |   |                                                |   |

|                                                           |   |                                                          |   |   |                                                            |   |
|-----------------------------------------------------------|---|----------------------------------------------------------|---|---|------------------------------------------------------------|---|
| Name des Unternehmens: Dr. Meinecke und Schmidt           |   | Schichtenverzeichnis nach ISO 14688-1<br>und ISO 14689-1 |   |   | Seite: 3.16                                                |   |
| Name des Auftraggebers: Löwengrund Immobilien GmbH        |   |                                                          |   |   | Aufschluss: KRB 8                                          |   |
| Bohrverfahren: KRB                      Datum: 27.06.2022 |   |                                                          |   |   | Projektnr: 221084-1                                        |   |
| Projektbezeichnung: Kanalstraße, Salzgitter               |   |                                                          |   |   |                                                            |   |
| 1                                                         | 2   | 3                                                        | 4   | 5   | 6                                                          | 7   |
| Tiefe<br>bis<br>m                                         | Bezeichnung der Boden- bzw. Felsart<br>Ergänzende Bemerkungen<br><br>Geol. Benennung (Stratigraphie) | Farbe<br>Kalk-<br>gehalt                                 | Beschreibung der Probe<br><br>- Konsistenz, Plastizität, Härte,<br>einachsige Festigkeit<br><br>- Kornform, Matrix<br><br>- Verwitterung, Trennflächen usw. | Beschreibung des<br>Bohrfortschritts<br><br>- Bohrbarkeit/Kernform<br><br>- Meißeleinsatz<br><br>- Beobachtungen usw. | Proben<br>Versuche<br><br>- Typ<br><br>- Nr<br><br>- Tiefe | Bemerkungen<br><br>- Wasserführung/Spülung<br><br>- Bohrwerkzeuge/Verrohrung<br><br>- Kernverlust<br><br>- Kernlänge |
| 5.90                                                      | Schluff, feinsandig, schwach tonig, schwach humos, mit Feinsandlinsen                                | braun                                                    | steif   |   | 8-8/5.90                                                   | erdfeucht   |
|                                                           |   |                                                          |   |   |                                                            |   |
|                                                           |   |                                                          |   |   |                                                            |   |
| 7.00                                                      | Feinsand, Mittelsand, schwach schluffig, sehr schwach kiesig                                         | braun                                                    |   |   | 8-9/7.00                                                   | erdfeucht   |
|                                                           | mitteldicht gelagert                                                                                 |                                                          |   |   |                                                            |   |
|                                                           |   |                                                          |   |   |                                                            |   |
|-----------------------------------------------------------|---|----------------------------------------------------------|---|---|------------------------------------------------------------|---|
| Name des Unternehmens: Dr. Meinecke und Schmidt           |   | Schichtenverzeichnis nach ISO 14688-1<br>und ISO 14689-1 |   |   | Seite: 3.17                                                |   |
| Name des Auftraggebers: Löwengrund Immobilien GmbH        |   |                                                          |   |   | Aufschluss: KRB 9                                          |   |
| Bohrverfahren: KRB                      Datum: 27.06.2022 |   |                                                          |   |   | Projektnr: 221084-1                                        |   |
| Projektbezeichnung: Kanalstraße, Salzgitter               |   |                                                          |   |   |                                                            |   |
| 1                                                         | 2   | 3                                                        | 4   | 5   | 6                                                          | 7   |
| Tiefe<br>bis<br>m                                         | Bezeichnung der Boden- bzw. Felsart<br>Ergänzende Bemerkungen<br><br>Geol. Benennung (Stratigraphie) | Farbe<br>Kalk-<br>gehalt                                 | Beschreibung der Probe<br><br>- Konsistenz, Plastizität, Härte,<br>einachsige Festigkeit<br><br>- Kornform, Matrix<br><br>- Verwitterung, Trennflächen usw. | Beschreibung des<br>Bohrfortschritts<br><br>- Bohrbarkeit/Kernform<br><br>- Meißeleinsatz<br><br>- Beobachtungen usw. | Proben<br>Versuche<br><br>- Typ<br><br>- Nr<br><br>- Tiefe | Bemerkungen<br><br>- Wasserführung/Spülung<br><br>- Bohrwerkzeuge/Verrohrung<br><br>- Kernverlust<br><br>- Kernlänge |
| 0.40                                                      | Auffüllung, Mutterboden                                                                              | dunkelbraun                                              | halbfest   |   | 9-1/0.40                                                   | sehr schwach feucht - erdfeucht                                                                                      |
|                                                           |   |                                                          |   |   |                                                            |   |
|                                                           |   |                                                          |   |   |                                                            |   |
| 1.10                                                      | Auffüllung, Schluff, feinsandig, schwach tonig,<br>schwach kiesig, schwach humos                     | hellbraun                                                | halbfest   |   | 9-2/1.10                                                   | sehr schwach feucht - erdfeucht                                                                                      |
|                                                           |   |                                                          |   |   |                                                            |   |
|                                                           |   |                                                          |   |   |                                                            |   |
| 2.10                                                      | Auffüllung, Schluff, sandig, schwach tonig, schwach<br>kiesig, Mergelstücke                          | braungrau                                                | steif   |   | 9-3/2.10                                                   | erdfeucht   |
|                                                           |   |                                                          |   |   |                                                            |   |
|                                                           |   |                                                          |   |   |                                                            |   |
| 4.00                                                      | Auffüllung, Schluff, feinsandig, schwach tonig,<br>schwach humos                                     | graubraun                                                | weich - steif   |   | 9-4/3.10<br>9-5/4.00                                       | erdfeucht   |
|                                                           |   |                                                          |   |   |                                                            |   |
|                                                           |   |                                                          |   |   |                                                            |   |
| 4.30                                                      | Auffüllung, Sand, stark kiesig, schluffig                                                            | braungrau                                                |   |   | 9-6/4.30                                                   | erdfeucht   |
|                                                           | mitteldicht gelagert                                                                                 |                                                          |   |   |                                                            |   |
|                                                           |   |                                                          |   |   |                                                            |   |
| 5.30                                                      | Schluff, feinsandig, tonig                                                                           | braun                                                    | weich   |   | 9-7/5.30                                                   | erdfeucht - feucht                                                                                                   |
|                                                           |   |                                                          |   |   |                                                            |   |
|                                                           |   |                                                          |   |   |                                                            |   |

| Name des Unternehmens: Dr. Meinecke und Schmidt<br>Name des Auftraggebers: Löwengrund Immobilien GmbH<br>Bohrverfahren: KRB      Datum: 27.06.2022<br><br>Projektbezeichnung: Kanalstraße, Salzgitter |   |                          | Schichtenverzeichnis nach ISO 14688-1<br>und ISO 14689-1                                                                                        |   |                                                | Seite: 3.18                                                                                          |
|---|---|--------------------------|---|---|------------------------------------------------|---|
|   |   |                          |   |   |                                                | Aufschluss: KRB 9                                                                                    |
|   |   |                          |   |   |                                                | Projektnr: 221084-1                                                                                  |
| 1   | 2   | 3                        | 4   | 5   | 6                                              | 7   |
| Tiefe<br>bis<br>m   | Bezeichnung der Boden- bzw. Felsart<br>Ergänzende Bemerkungen<br><br>Geol. Benennung (Stratigraphie) | Farbe<br>Kalk-<br>gehalt | Beschreibung der Probe<br>- Konsistenz, Plastizität, Härte,<br>einachsige Festigkeit<br>- Kornform, Matrix<br>- Verwitterung, Trennflächen usw. | Beschreibung des<br>Bohrfortschritts<br>- Bohrbarkeit/Kernform<br>- Meißeleinsatz<br>- Beobachtungen usw. | Proben<br>Versuche<br>- Typ<br>- Nr<br>- Tiefe | Bemerkungen<br>- Wasserführung/Spülung<br>- Bohrwerkzeuge/Verrohrung<br>- Kernverlust<br>- Kernlänge |
| 6.20   | Schluff, feinsandig, tonig                                                                           | braun                    | weich   |   | 9-8/6.20                                       | erdfeucht                                                                                            |
|   |   |                          |   |   |                                                |   |
|   |   |                          |   |   |                                                |   |
| 6.60   | Schluff, sandig, tonig                                                                               | braun - grau             | steif   |   | 9-9/6.60                                       | erdfeucht                                                                                            |
|   |   |                          |   |   |                                                |   |
|   |   |                          |   |   |                                                |   |
| 7.00   | Ton, schluffig, schwach sandig                                                                       | grau - rot               | steif - halbfest   |   | 9-10/7.00                                      | erdfeucht                                                                                            |
|   |   |                          |   |   |                                                |   |
|   |   |                          |   |   |                                                |   |
|                                                           |   |                                                          |   |   |                                                            |   |
|-----------------------------------------------------------|---|----------------------------------------------------------|---|---|------------------------------------------------------------|---|
| Name des Unternehmens: Dr. Meinecke und Schmidt           |   | Schichtenverzeichnis nach ISO 14688-1<br>und ISO 14689-1 |   |   | Seite: 3.19                                                |   |
| Name des Auftraggebers: Löwengrund Immobilien GmbH        |   |                                                          |   |   | Aufschluss: KRB 10                                         |   |
| Bohrverfahren: KRB                      Datum: 28.06.2022 |   |                                                          |   |   | Projektnr: 221084-1                                        |   |
| Projektbezeichnung: Kanalstraße, Salzgitter               |   |                                                          |   |   |                                                            |   |
| 1                                                         | 2   | 3                                                        | 4   | 5   | 6                                                          | 7   |
| Tiefe<br>bis<br>m                                         | Bezeichnung der Boden- bzw. Felsart<br>Ergänzende Bemerkungen<br><br>Geol. Benennung (Stratigraphie) | Farbe<br>Kalk-<br>gehalt                                 | Beschreibung der Probe<br><br>- Konsistenz, Plastizität, Härte,<br>einachsige Festigkeit<br><br>- Kornform, Matrix<br><br>- Verwitterung, Trennflächen usw. | Beschreibung des<br>Bohrfortschritts<br><br>- Bohrbarkeit/Kernform<br><br>- Meißeleinsatz<br><br>- Beobachtungen usw. | Proben<br>Versuche<br><br>- Typ<br><br>- Nr<br><br>- Tiefe | Bemerkungen<br><br>- Wasserführung/Spülung<br><br>- Bohrwerkzeuge/Verrohrung<br><br>- Kernverlust<br><br>- Kernlänge |
| 0.40                                                      | Auffüllung, Mutterboden                                                                              | dunkelbraun                                              | halbfest   |   | 10-1/0.40                                                  | sehr schwach feucht - erdfeucht                                                                                      |
|                                                           |   |                                                          |   |   |                                                            |   |
|                                                           |   |                                                          |   |   |                                                            |   |
| 1.30                                                      | Auffüllung, Schluff, stark sandig, schwach kiesig, schwach tonig                                     | braun                                                    | halbfest   |   | 10-2/1.30                                                  | sehr schwach feucht - erdfeucht                                                                                      |
|                                                           |   |                                                          |   |   |                                                            |   |
|                                                           |   |                                                          |   |   |                                                            |   |
| 2.30                                                      | Auffüllung, Schluff, feinsandig, schwach tonig, schwach kiesig, schwach humos                        | dunkelbraun                                              | weich - steif   |   | 10-3/2.30                                                  | erdfeucht   |
|                                                           |   |                                                          |   |   |                                                            |   |
|                                                           |   |                                                          |   |   |                                                            |   |
| 3.30                                                      | Auffüllung, Schluff, feinsandig, schwach tonig                                                       | graubraun                                                | steif   |   | 10-4/3.30                                                  | sehr schwach feucht - erdfeucht                                                                                      |
|                                                           |   |                                                          |   |   |                                                            |   |
|                                                           |   |                                                          |   |   |                                                            |   |
| 4.00                                                      | Auffüllung, Schluff, feinsandig                                                                      | graubraun                                                | halbfest   |   | 10-5/4.00                                                  | erdfeucht   |
|                                                           |   |                                                          |   |   |                                                            |   |
|                                                           |   |                                                          |   |   |                                                            |   |
| 4.30                                                      | Schluff, feinsandig, schwach tonig, schwach kiesig                                                   | braun                                                    | steif   |   | 10-6/4.30                                                  | erdfeucht   |
|                                                           |   |                                                          |   |   |                                                            |   |
|                                                           |   |                                                          |   |   |                                                            |   |

|   |   |                                                          |   |   |                                                            |   |
|---|---|----------------------------------------------------------|---|---|------------------------------------------------------------|---|
| Name des Unternehmens: Dr. Meinecke und Schmidt<br>Name des Auftraggebers: Löwengrund Immobilien GmbH<br>Bohrverfahren: KRB                      Datum: 28.06.2022<br><br>Projektbezeichnung: Kanalstraße, Salzgitter |   | Schichtenverzeichnis nach ISO 14688-1<br>und ISO 14689-1 |   |   | Seite: 3.20                                                |   |
|   |   |                                                          |   |   | Aufschluss: KRB 10                                         |   |
|   |   |                                                          |   |   | Projektnr: 221084-1                                        |   |
| Projektbezeichnung: Kanalstraße, Salzgitter   |   |                                                          |   |   |                                                            |   |
| 1   | 2   | 3                                                        | 4   | 5   | 6                                                          | 7   |
| Tiefe<br>bis<br>m   | Bezeichnung der Boden- bzw. Felsart<br>Ergänzende Bemerkungen<br><br>Geol. Benennung (Stratigraphie) | Farbe<br>Kalk-<br>gehalt                                 | Beschreibung der Probe<br><br>- Konsistenz, Plastizität, Härte,<br>einachsige Festigkeit<br><br>- Kornform, Matrix<br><br>- Verwitterung, Trennflächen usw. | Beschreibung des<br>Bohrfortschritts<br><br>- Bohrbarkeit/Kernform<br><br>- Meißeleinsatz<br><br>- Beobachtungen usw. | Proben<br>Versuche<br><br>- Typ<br><br>- Nr<br><br>- Tiefe | Bemerkungen<br><br>- Wasserführung/Spülung<br><br>- Bohrwerkzeuge/Verrohrung<br><br>- Kernverlust<br><br>- Kernlänge |
| 4.90   | Sand, kiesig, schluffig, schwach tonig                                                               | braun                                                    |   |   | 10-7/4.90                                                  | erdfeucht   |
|   | mitteldicht gelagert                                                                                 |                                                          |   |   |                                                            |   |
|   |   |                                                          |   |   |                                                            |   |
| 6.00   | Feinsand, Mittelsand, schwach schluffig                                                              | braun                                                    |   |   | 10-8/6.00                                                  | erdfeucht   |
|   | mitteldicht gelagert - dicht gelagert                                                                |                                                          |   |   |                                                            |   |
|   |   |                                                          |   |   |                                                            |   |
| 7.00   | Feinsand, Mittelsand, schwach schluffig, mit Schluff, sandigen Linsen                                | hellbraun                                                |   |   | 10-9/7.00                                                  | erdfeucht   |
|   | dicht gelagert                                                                                       |                                                          |   |   |                                                            |   |
|   |   |                                                          |   |   |                                                            |   |
|   |   |                                                          |   |   |                                                            |   |
|                                                           |   |                                                          |   |   |                                                            |   |
|-----------------------------------------------------------|---|----------------------------------------------------------|---|---|------------------------------------------------------------|---|
| Name des Unternehmens: Dr. Meinecke und Schmidt           |   | Schichtenverzeichnis nach ISO 14688-1<br>und ISO 14689-1 |   |   | Seite: 3.21                                                |   |
| Name des Auftraggebers: Löwengrund Immobilien GmbH        |   |                                                          |   |   | Aufschluss: KRB 11                                         |   |
| Bohrverfahren: KRB                      Datum: 28.06.2022 |   |                                                          |   |   | Projektnr: 221084-1                                        |   |
| Projektbezeichnung: Kanalstraße, Salzgitter               |   |                                                          |   |   |                                                            |   |
| 1                                                         | 2   | 3                                                        | 4   | 5   | 6                                                          | 7   |
| Tiefe<br>bis<br>m                                         | Bezeichnung der Boden- bzw. Felsart<br>Ergänzende Bemerkungen<br><br>Geol. Benennung (Stratigraphie) | Farbe<br>Kalk-<br>gehalt                                 | Beschreibung der Probe<br><br>- Konsistenz, Plastizität, Härte,<br>einachsige Festigkeit<br><br>- Kornform, Matrix<br><br>- Verwitterung, Trennflächen usw. | Beschreibung des<br>Bohrfortschritts<br><br>- Bohrbarkeit/Kernform<br><br>- Meißeleinsatz<br><br>- Beobachtungen usw. | Proben<br>Versuche<br><br>- Typ<br><br>- Nr<br><br>- Tiefe | Bemerkungen<br><br>- Wasserführung/Spülung<br><br>- Bohrwerkzeuge/Verrohrung<br><br>- Kernverlust<br><br>- Kernlänge |
| 0.40                                                      | Auffüllung, Mutterboden                                                                              | dunkelbraun                                              | steif   |   | 11-1/0.40                                                  | sehr schwach feucht - erdfeucht                                                                                      |
|                                                           |   |                                                          |   |   |                                                            |   |
|                                                           |   |                                                          |   |   |                                                            |   |
| 1.30                                                      | Auffüllung, Schluff, sandig, schwach tonig, schwach<br>kiesig, schwach humos                         | braun                                                    | steif   |   | 11-2/1.30                                                  | sehr schwach feucht - erdfeucht                                                                                      |
|                                                           |   |                                                          |   |   |                                                            |   |
|                                                           |   |                                                          |   |   |                                                            |   |
| 2.30                                                      | Auffüllung, Schluff, feinsandig, schwach tonig,<br>schwach humos                                     | braungrau                                                | weich - steif   |   | 11-3/2.30                                                  | sehr schwach feucht - erdfeucht                                                                                      |
|                                                           |   |                                                          |   |   |                                                            |   |
|                                                           |   |                                                          |   |   |                                                            |   |
| 3.20                                                      | Schluff, feinsandig                                                                                  | braungrau                                                | weich - steif   |   | 11-4/3.20                                                  | sehr schwach feucht - erdfeucht                                                                                      |
|                                                           |   |                                                          |   |   |                                                            |   |
|                                                           |   |                                                          |   |   |                                                            |   |
| 3.70                                                      | Schluff, tonig, sandig, schwach kiesig                                                               | braun - weiß                                             | steif   |   | 11-5/3.70                                                  | erdfeucht   |
|                                                           |   |                                                          |   |   |                                                            |   |
|                                                           |   |                                                          |   |   |                                                            |   |
| 5.50                                                      | Ton, schluffig, sandig, schwach kiesig                                                               | hellbraun -<br>weiß                                      | steif   |   | 11-6/4.50<br>11-7/5.50                                     | erdfeucht   |
|                                                           |   |                                                          |   |   |                                                            |   |
|                                                           |   |                                                          |   |   |                                                            |   |

[illegible]

|                                                           |   |                                                          |   |   |                                                            |   |
|-----------------------------------------------------------|---|----------------------------------------------------------|---|---|------------------------------------------------------------|---|
| Name des Unternehmens: Dr. Meinecke und Schmidt           |   | Schichtenverzeichnis nach ISO 14688-1<br>und ISO 14689-1 |   |   | Seite: 3.23                                                |   |
| Name des Auftraggebers: Löwengrund Immobilien GmbH        |   |                                                          |   |   | Aufschluss: KRB 12                                         |   |
| Bohrverfahren: KRB                      Datum: 28.06.2022 |   |                                                          |   |   | Projektnr: 221084-1                                        |   |
| Projektbezeichnung: Kanalstraße, Salzgitter               |   |                                                          |   |   |                                                            |   |
| 1                                                         | 2   | 3                                                        | 4   | 5   | 6                                                          | 7   |
| Tiefe<br>bis<br>m                                         | Bezeichnung der Boden- bzw. Felsart<br>Ergänzende Bemerkungen<br><br>Geol. Benennung (Stratigraphie) | Farbe<br>Kalk-<br>gehalt                                 | Beschreibung der Probe<br><br>- Konsistenz, Plastizität, Härte,<br>einachsige Festigkeit<br><br>- Kornform, Matrix<br><br>- Verwitterung, Trennflächen usw. | Beschreibung des<br>Bohrfortschritts<br><br>- Bohrbarkeit/Kernform<br><br>- Meißeleinsatz<br><br>- Beobachtungen usw. | Proben<br>Versuche<br><br>- Typ<br><br>- Nr<br><br>- Tiefe | Bemerkungen<br><br>- Wasserführung/Spülung<br><br>- Bohrwerkzeuge/Verrohrung<br><br>- Kernverlust<br><br>- Kernlänge |
| 0.40                                                      | Auffüllung, Mutterboden                                                                              | dunkelbraun                                              | halbfest   |   | 12-1/0.40                                                  | sehr schwach feucht - erdfeucht                                                                                      |
|                                                           |   |                                                          |   |   |                                                            |   |
|                                                           |   |                                                          |   |   |                                                            |   |
| 1.20                                                      | Auffüllung, Schluff, feinsandig, schwach tonig,<br>schwach kiesig, schwach humos                     | dunkelbraun                                              | halbfest   |   | 12-2/1.20                                                  | sehr schwach feucht - erdfeucht                                                                                      |
|                                                           |   |                                                          |   |   |                                                            |   |
|                                                           |   |                                                          |   |   |                                                            |   |
| 2.20                                                      | Auffüllung, Schluff, sandig, schwach tonig, schwach<br>kiesig, schwach humos                         | dunkelbraun                                              | weich   |   | 12-3/2.20                                                  | erdfeucht   |
|                                                           |   |                                                          |   |   |                                                            |   |
|                                                           |   |                                                          |   |   |                                                            |   |
| 3.00                                                      | Auffüllung, Schluff, feinsandig, schwach tonig                                                       | dunkelbraungrau                                          | steif - halbfest   |   | 12-4/3.00                                                  | sehr schwach feucht - erdfeucht                                                                                      |
|                                                           |   |                                                          |   |   |                                                            |   |
|                                                           |   |                                                          |   |   |                                                            |   |
| 4.00                                                      | Auffüllung, Schluff, sandig, kiesig, schwach tonig                                                   | braun                                                    | steif   |   | 12-5/4.00                                                  | erdfeucht   |
|                                                           |   |                                                          |   |   |                                                            |   |
|                                                           |   |                                                          |   |   |                                                            |   |
| 4.40                                                      | Auffüllung, Schluff, feinsandig, schwach tonig                                                       | braungrau                                                | weich - steif   |   | 12-6/4.40                                                  | erdfeucht   |
|                                                           |   |                                                          |   |   |                                                            |   |
|                                                           |   |                                                          |   |   |                                                            |   |

|   |   |                                                          |   |   |                                                            |   |
|---|---|----------------------------------------------------------|---|---|------------------------------------------------------------|---|
| Name des Unternehmens: Dr. Meinecke und Schmidt<br>Name des Auftraggebers: Löwengrund Immobilien GmbH<br>Bohrverfahren: KRB                      Datum: 28.06.2022<br><br>Projektbezeichnung: Kanalstraße, Salzgitter |   | Schichtenverzeichnis nach ISO 14688-1<br>und ISO 14689-1 |   |   | Seite: 3.24                                                |   |
|   |   |                                                          |   |   | Aufschluss: KRB 12                                         |   |
|   |   |                                                          |   |   | Projektnr: 221084-1                                        |   |
|   |   |                                                          |   |   |                                                            |   |
| 1   | 2   | 3                                                        | 4   | 5   | 6                                                          | 7   |
| Tiefe<br>bis<br>m   | Bezeichnung der Boden- bzw. Felsart<br>Ergänzende Bemerkungen<br><br>Geol. Benennung (Stratigraphie) | Farbe<br>Kalk-<br>gehalt                                 | Beschreibung der Probe<br><br>- Konsistenz, Plastizität, Härte,<br>einachsige Festigkeit<br><br>- Kornform, Matrix<br><br>- Verwitterung, Trennflächen usw. | Beschreibung des<br>Bohrfortschritts<br><br>- Bohrbarkeit/Kernform<br><br>- Meißeleinsatz<br><br>- Beobachtungen usw. | Proben<br>Versuche<br><br>- Typ<br><br>- Nr<br><br>- Tiefe | Bemerkungen<br><br>- Wasserführung/Spülung<br><br>- Bohrwerkzeuge/Verrohrung<br><br>- Kernverlust<br><br>- Kernlänge |
| 4.80   | Schluff, feinsandig, schwach tonig                                                                   | hellbraun                                                | weich - steif   |   | 12-7/4.80                                                  | erdfeucht   |
|   |   |                                                          |   |   |                                                            |   |
|   |   |                                                          |   |   |                                                            |   |
| 5.50   | Schluff, feinsandig, schwach tonig                                                                   | hellbraun                                                | steif   |   | 12-8/5.50                                                  | erdfeucht   |
|   |   |                                                          |   |   |                                                            |   |
|   |   |                                                          |   |   |                                                            |   |
| 6.70   | Schluff, feinsandig, schwach tonig, mit Schluff, feinsandigen Linsen                                 | hellgraubraun                                            | steif - halbfest   |   | 12-9/6.70                                                  | erdfeucht   |
|   |   |                                                          |   |   |                                                            |   |
|   |   |                                                          |   |   |                                                            |   |
| 6.80   | Sand, schwach feinkiesig, schwach schluffig                                                          | graubraun                                                |   |   | 12-10/6.80                                                 | feucht   |
|   | dicht gelagert                                                                                       |                                                          |   |   |                                                            |   |
|   |   |                                                          |   |   |                                                            |   |
| 7.00   | Schluff, tonig, schwach sandig                                                                       | hellbraun                                                | steif   |   | 12-11/7.00                                                 | erdfeucht   |
|   |   |                                                          |   |   |                                                            |   |
|   |   |                                                          |   |   |                                                            |   |
| Name des Unternehmens: Dr. Meinecke und Schmidt<br>Name des Auftraggebers: Löwengrund Immobilien GmbH<br>Bohrverfahren: KRB      Datum: 28.06.2022<br><br>Projektbezeichnung: Kanalstraße, Salzgitter |   |                          | Schichtenverzeichnis nach ISO 14688-1<br>und ISO 14689-1   |   |                                                            | Seite: 3.25   |
|---|---|--------------------------|---|---|------------------------------------------------------------|---|
|   |   |                          |   |   |                                                            | Aufschluss: KRB 13                                                                                                   |
|   |   |                          |   |   |                                                            | Projektnr: 221084-1                                                                                                  |
| 1   | 2   | 3                        | 4   | 5   | 6                                                          | 7   |
| Tiefe<br>bis<br>m   | Bezeichnung der Boden- bzw. Felsart<br>Ergänzende Bemerkungen<br><br>Geol. Benennung (Stratigraphie)    | Farbe<br>Kalk-<br>gehalt | Beschreibung der Probe<br><br>- Konsistenz, Plastizität, Härte,<br>einachsige Festigkeit<br><br>- Kornform, Matrix<br><br>- Verwitterung, Trennflächen usw. | Beschreibung des<br>Bohrfortschritts<br><br>- Bohrbarkeit/Kernform<br><br>- Meißeleinsatz<br><br>- Beobachtungen usw. | Proben<br>Versuche<br><br>- Typ<br><br>- Nr<br><br>- Tiefe | Bemerkungen<br><br>- Wasserführung/Spülung<br><br>- Bohrwerkzeuge/Verrohrung<br><br>- Kernverlust<br><br>- Kernlänge |
| 0.40   | Auffüllung, Mutterboden                                                                                 | dunkelbraun              | halbfest   |   | 13-1/0.40                                                  | sehr schwach feucht - erdfeucht                                                                                      |
|   |   |                          |   |   |                                                            |   |
|   |   |                          |   |   |                                                            |   |
| 0.80   | Auffüllung, Schluff, feinsandig, schwach tonig,<br>schwach humos                                        | dunkelbraun              | halbfest   |   | 13-2/0.80                                                  | sehr schwach feucht - erdfeucht                                                                                      |
|   |   |                          |   |   |                                                            |   |
|   |   |                          |   |   |                                                            |   |
| 1.80   | Auffüllung, Schluff, feinsandig, schwach tonig,<br>schwach kiesig, schwach humos                        | braun                    | weich - steif   |   | 13-3/1.80                                                  | erdfeucht   |
|   |   |                          |   |   |                                                            |   |
|   |   |                          |   |   |                                                            |   |
| 2.80   | Auffüllung, Schluff, feinsandig, schwach tonig                                                          | hellbraungrau            | weich   |   | 13-4/2.80                                                  | erdfeucht   |
|   |   |                          |   |   |                                                            |   |
|   |   |                          |   |   |                                                            |   |
| 3.30   | Schluff, feinsandig, schwach humos                                                                      | dunkelgraubraun          | steif   |   | 13-5/3.30                                                  | sehr schwach feucht - erdfeucht                                                                                      |
|   |   |                          |   |   |                                                            |   |
|   |   |                          |   |   |                                                            |   |
| 4.00   | Schluff, feinsandig, schwach tonig, schwach humos, mit<br>Schluff, stark sandig, schwach tonigen Linsen | hellbraungrau            | steif   |   | 13-6/4.00                                                  | erdfeucht   |
|   |   |                          |   |   |                                                            |   |
|   |   |                          |   |   |                                                            |   |

| Name des Unternehmens: Dr. Meinecke und Schmidt<br>Name des Auftraggebers: Löwengrund Immobilien GmbH<br>Bohrverfahren: KRB      Datum: 28.06.2022<br><br>Projektbezeichnung: Kanalstraße, Salzgitter |   |                          | Schichtenverzeichnis nach ISO 14688-1<br>und ISO 14689-1                                                                                        |   |                                                | Seite: 3.26<br><br>Aufschluss: KRB 13<br><br>Projektnr: 221084-1                                     |
|---|---|--------------------------|---|---|------------------------------------------------|---|
| 1   | 2   | 3                        | 4   | 5   | 6                                              | 7   |
| Tiefe<br>bis<br>m   | Bezeichnung der Boden- bzw. Felsart<br>Ergänzende Bemerkungen<br><br>Geol. Benennung (Stratigraphie) | Farbe<br>Kalk-<br>gehalt | Beschreibung der Probe<br>- Konsistenz, Plastizität, Härte,<br>einachsige Festigkeit<br>- Kornform, Matrix<br>- Verwitterung, Trennflächen usw. | Beschreibung des<br>Bohrfortschritts<br>- Bohrbarkeit/Kernform<br>- Meißeleinsatz<br>- Beobachtungen usw. | Proben<br>Versuche<br>- Typ<br>- Nr<br>- Tiefe | Bemerkungen<br>- Wasserführung/Spülung<br>- Bohrwerkzeuge/Verrohrung<br>- Kernverlust<br>- Kernlänge |
| 5.00   | Schluff, stark sandig, schwach tonig, schwach feinkiesig                                             | hellbraun                | steif   |   | 13-7/5.00                                      | erdfeucht                                                                                            |
|   |   |                          |   |   |                                                |   |
|   |   |                          |   |   |                                                |   |
| 5.80   | Schluff, stark sandig, schwach tonig, schwach kiesig                                                 | braungrau                | halbfest   |   | 13-8/5.80                                      | erdfeucht                                                                                            |
|   |   |                          |   |   |                                                |   |
|   |   |                          |   |   |                                                |   |
| 6.70   | Sand, stark kiesig, schluffig, mit Schluff, stark sandig, schwach tonig, kiesig                      | grau                     |   |   | 13-9/6.70                                      | erdfeucht                                                                                            |
|   | sehr dicht gelagert                                                                                  |                          |   |   |                                                |   |
|   |   |                          |   |   |                                                |   |
| 7.00   | Schluff, stark sandig, schwach kiesig, schwach tonig                                                 | graubraun                | halbfest   |   | 13-10/7.00                                     | erdfeucht                                                                                            |
|   |   |                          |   |   |                                                |   |
|   |   |                          |   |   |                                                |   |
|                                                           |   |                                                          |   |   |                                                            |   |
|-----------------------------------------------------------|---|----------------------------------------------------------|---|---|------------------------------------------------------------|---|
| Name des Unternehmens: Dr. Meinecke und Schmidt           |   | Schichtenverzeichnis nach ISO 14688-1<br>und ISO 14689-1 |   |   | Seite: 3.27                                                |   |
| Name des Auftraggebers: Löwengrund Immobilien GmbH        |   |                                                          |   |   | Aufschluss: KRB 14                                         |   |
| Bohrverfahren: KRB                      Datum: 28.06.2022 |   |                                                          |   |   | Projektnr: 221084-1                                        |   |
| Projektbezeichnung: Kanalstraße, Salzgitter               |   |                                                          |   |   |                                                            |   |
| 1                                                         | 2   | 3                                                        | 4   | 5   | 6                                                          | 7   |
| Tiefe<br>bis<br>m                                         | Bezeichnung der Boden- bzw. Felsart<br>Ergänzende Bemerkungen<br><br>Geol. Benennung (Stratigraphie) | Farbe<br>Kalk-<br>gehalt                                 | Beschreibung der Probe<br><br>- Konsistenz, Plastizität, Härte,<br>einachsige Festigkeit<br><br>- Kornform, Matrix<br><br>- Verwitterung, Trennflächen usw. | Beschreibung des<br>Bohrfortschritts<br><br>- Bohrbarkeit/Kernform<br><br>- Meißeleinsatz<br><br>- Beobachtungen usw. | Proben<br>Versuche<br><br>- Typ<br><br>- Nr<br><br>- Tiefe | Bemerkungen<br><br>- Wasserführung/Spülung<br><br>- Bohrwerkzeuge/Verrohrung<br><br>- Kernverlust<br><br>- Kernlänge |
| 0.40                                                      | Auffüllung, Mutterboden                                                                              | dunkelbraun                                              | steif   |   | 14-1/0.40                                                  | sehr schwach feucht - erdfeucht                                                                                      |
|                                                           |   |                                                          |   |   |                                                            |   |
|                                                           |   |                                                          |   |   |                                                            |   |
| 1.00                                                      | Auffüllung, Schluff, feinsandig, schwach tonig,<br>schwach humos                                     | hellbraun                                                | steif   |   | 14-2/1.00                                                  | sehr schwach feucht - erdfeucht                                                                                      |
|                                                           |   |                                                          |   |   |                                                            |   |
|                                                           |   |                                                          |   |   |                                                            |   |
| 2.80                                                      | Auffüllung, Schluff, sandig, schwach tonig,<br>Betonstücke, schwach humos                            | dunkelbraun                                              | weich - steif   |   | 14-3/2.00<br>14-4/2.80                                     | erdfeucht   |
|                                                           |   |                                                          |   |   |                                                            |   |
|                                                           |   |                                                          |   |   |                                                            |   |
| 3.20                                                      | Auffüllung, Schluff, sandig, schwach kiesig, schwach<br>tonig                                        | braun                                                    | weich - steif   |   | 14-5/3.20                                                  | erdfeucht   |
|                                                           |   |                                                          |   |   |                                                            |   |
|                                                           |   |                                                          |   |   |                                                            |   |
| 4.20                                                      | Schluff, tonig, feinsandig, mit Kreidestücken                                                        | hellbraun -<br>weiß                                      | weich - steif   |   | 14-6/4.20                                                  | erdfeucht   |
|                                                           |   |                                                          |   |   |                                                            |   |
|                                                           |   |                                                          |   |   |                                                            |   |
| 5.20                                                      | Schluff, feinsandig, tonig, mit Kreidestücken                                                        | hellbraun -<br>weiß                                      | steif   |   | 14-7/5.20                                                  | erdfeucht   |
|                                                           |   |                                                          |   |   |                                                            |   |
|-----------------------------------------------------------|---|----------------------------------------------------------|---|---|------------------------------------------------------------|---|
| Name des Unternehmens: Dr. Meinecke und Schmidt           |   | Schichtenverzeichnis nach ISO 14688-1<br>und ISO 14689-1 |   |   | Seite: 3.28                                                |   |
| Name des Auftraggebers: Löwengrund Immobilien GmbH        |   |                                                          |   |   | Aufschluss: KRB 14                                         |   |
| Bohrverfahren: KRB                      Datum: 28.06.2022 |   |                                                          |   |   | Projektnr: 221084-1                                        |   |
| Projektbezeichnung: Kanalstraße, Salzgitter               |   |                                                          |   |   |                                                            |   |
| 1                                                         | 2   | 3                                                        | 4   | 5   | 6                                                          | 7   |
| Tiefe<br>bis<br>m                                         | Bezeichnung der Boden- bzw. Felsart<br>Ergänzende Bemerkungen<br><br>Geol. Benennung (Stratigraphie) | Farbe<br>Kalk-<br>gehalt                                 | Beschreibung der Probe<br><br>- Konsistenz, Plastizität, Härte,<br>einachsige Festigkeit<br><br>- Kornform, Matrix<br><br>- Verwitterung, Trennflächen usw. | Beschreibung des<br>Bohrfortschritts<br><br>- Bohrbarkeit/Kernform<br><br>- Meißeleinsatz<br><br>- Beobachtungen usw. | Proben<br>Versuche<br><br>- Typ<br><br>- Nr<br><br>- Tiefe | Bemerkungen<br><br>- Wasserführung/Spülung<br><br>- Bohrwerkzeuge/Verrohrung<br><br>- Kernverlust<br><br>- Kernlänge |
| 5.40                                                      | Schluff, tonig, feinsandig, schwach feinkiesig                                                       | hellbraun                                                | halbfest   |   | 14-8/5.40                                                  | erdfeucht   |
|                                                           |   |                                                          |   |   |                                                            |   |
|                                                           |   |                                                          |   |   |                                                            |   |
| 6.30                                                      | Schluff, stark sandig, feinkiesig, Kreideslucke, tonig                                               | hellbraun -<br>weiß                                      | halbfest   |   | 14-9/6.30                                                  | erdfeucht   |
|                                                           |   |                                                          |   |   |                                                            |   |
|                                                           |   |                                                          |   |   |                                                            |   |
| 7.00                                                      | Schluff, stark sandig, stark kiesig, schwach tonig                                                   | braun - weiß                                             | halbfest   |   | 14-10/7.00                                                 | erdfeucht   |
|                                                           |   |                                                          |   |   |                                                            |   |
|-----------------------------------------------------------|---|----------------------------------------------------------|---|---|------------------------------------------------------------|---|
| Name des Unternehmens: Dr. Meinecke und Schmidt           |   | Schichtenverzeichnis nach ISO 14688-1<br>und ISO 14689-1 |   |   | Seite: 3.29                                                |   |
| Name des Auftraggebers: Löwengrund Immobilien GmbH        |   |                                                          |   |   | Aufschluss: KRB 15                                         |   |
| Bohrverfahren: KRB                      Datum: 27.06.2022 |   |                                                          |   |   | Projektnr: 221084-1                                        |   |
| Projektbezeichnung: Kanalstraße, Salzgitter               |   |                                                          |   |   |                                                            |   |
| 1                                                         | 2   | 3                                                        | 4   | 5   | 6                                                          | 7   |
| Tiefe<br>bis<br>m                                         | Bezeichnung der Boden- bzw. Felsart<br>Ergänzende Bemerkungen<br><br>Geol. Benennung (Stratigraphie) | Farbe<br>Kalk-<br>gehalt                                 | Beschreibung der Probe<br><br>- Konsistenz, Plastizität, Härte,<br>einachsige Festigkeit<br><br>- Kornform, Matrix<br><br>- Verwitterung, Trennflächen usw. | Beschreibung des<br>Bohrfortschritts<br><br>- Bohrbarkeit/Kernform<br><br>- Meißeleinsatz<br><br>- Beobachtungen usw. | Proben<br>Versuche<br><br>- Typ<br><br>- Nr<br><br>- Tiefe | Bemerkungen<br><br>- Wasserführung/Spülung<br><br>- Bohrwerkzeuge/Verrohrung<br><br>- Kernverlust<br><br>- Kernlänge |
| 0.40                                                      | Auffüllung, Mutterboden                                                                              | dunkelbraun                                              | steif   |   | 15-1/0.40                                                  | erdfeucht - trocken                                                                                                  |
|                                                           |   |                                                          |   |   |                                                            |   |
|                                                           |   |                                                          |   |   |                                                            |   |
| 1.40                                                      | Auffüllung, Schluff, feinsandig, schwach tonig,<br>schwach humos                                     | hellbraun                                                | steif   |   | 15-2/1.40                                                  | trocken - erdfeucht                                                                                                  |
|                                                           |   |                                                          |   |   |                                                            |   |
|                                                           |   |                                                          |   |   |                                                            |   |
| 2.40                                                      | Auffüllung, Schluff, feinsandig, schwach tonig                                                       | graubraun                                                | weich - steif   |   | 15-3/2.40                                                  | trocken - erdfeucht                                                                                                  |
|                                                           |   |                                                          |   |   |                                                            |   |
|                                                           |   |                                                          |   |   |                                                            |   |
| 3.40                                                      | Auffüllung, Schluff, feinsandig, schwach tonig,<br>schwach kiesig                                    | braungrau                                                | weich   |   | 15-4/3.40                                                  | erdfeucht   |
|                                                           |   |                                                          |   |   |                                                            |   |
|                                                           |   |                                                          |   |   |                                                            |   |
| 4.30                                                      | Auffüllung, Schluff, feinsandig, schwach tonig                                                       | braun -<br>graubraun                                     | weich   |   | 15-5/4.30                                                  | erdfeucht   |
|                                                           |   |                                                          |   |   |                                                            |   |
|                                                           |   |                                                          |   |   |                                                            |   |
| 5.40                                                      | Schluff, tonig, feinsandig, schwach feinkiesig                                                       | hellbraun                                                | halbfest   |   | 14-8/5.40                                                  | erdfeucht   |
|                                                           |   |                                                          |   |   |                                                            |   |
|                                                           |   |                                                          |   |   |                                                            |   |

| Name des Unternehmens: Dr. Meinecke und Schmidt<br>Name des Auftraggebers: Löwengrund Immobilien GmbH<br>Bohrverfahren: KRB      Datum: 27.06.2022<br><br>Projektbezeichnung: Kanalstraße, Salzgitter |   |                          | Schichtenverzeichnis nach ISO 14688-1<br>und ISO 14689-1   |   |                                                            | Seite: 3.30<br><br>Aufschluss: KRB 15<br><br>Projektnr: 221084-1                                                     |
|---|---|--------------------------|---|---|------------------------------------------------------------|---|
| 1   | 2   | 3                        | 4   | 5   | 6                                                          | 7   |
| Tiefe<br>bis<br>m   | Bezeichnung der Boden- bzw. Felsart<br>Ergänzende Bemerkungen<br><br>Geol. Benennung (Stratigraphie) | Farbe<br>Kalk-<br>gehalt | Beschreibung der Probe<br><br>- Konsistenz, Plastizität, Härte,<br>einachsige Festigkeit<br><br>- Kornform, Matrix<br><br>- Verwitterung, Trennflächen usw. | Beschreibung des<br>Bohrfortschritts<br><br>- Bohrbarkeit/Kernform<br><br>- Meißeleinsatz<br><br>- Beobachtungen usw. | Proben<br>Versuche<br><br>- Typ<br><br>- Nr<br><br>- Tiefe | Bemerkungen<br><br>- Wasserführung/Spülung<br><br>- Bohrwerkzeuge/Verrohrung<br><br>- Kernverlust<br><br>- Kernlänge |
| 6.10   | Schluff, tonig, schwach feinsandig, mit Mergelsteinstücken                                           | hellgraubraun            | steif   |   | 15-6/5.30<br>15-7/6.10                                     | erdfeucht   |
|   |   |                          |   |   |                                                            |   |
|   |   |                          |   |   |                                                            |   |
| 6.70   | Ton, schluffig, schwach feinsandig, mit Mergelsteinstücken                                           | hellgraubraun            | steif - halbfest   |   | 15-8/6.70                                                  | erdfeucht   |
|   |   |                          |   |   |                                                            |   |
|   |   |                          |   |   |                                                            |   |
| 7.00   | Ton, schluffig, schwach feinsandig, mit Mergelsteinstücken                                           | dunkelgrau               | halbfest   |   | 15-9/7.00                                                  | erdfeucht   |
|   |   |                          |   |   |                                                            |   |
|   |   |                          |   |   |                                                            |   |
|                                                    |   |                                                          |   |   |                                                            |   |
|----------------------------------------------------|---|----------------------------------------------------------|---|---|------------------------------------------------------------|---|
| Name des Unternehmens: Dr. Meinecke und Schmidt    |   | Schichtenverzeichnis nach ISO 14688-1<br>und ISO 14689-1 |   |   | Seite: 3.31                                                |   |
| Name des Auftraggebers: Löwengrund Immobilien GmbH |   |                                                          |   |   | Aufschluss: KRB 16                                         |   |
| Bohrverfahren: KRB      Datum: 27.06.2022          |   |                                                          |   |   | Projektnr: 221084-1                                        |   |
| Projektbezeichnung: Kanalstraße, Salzgitter        |   |                                                          |   |   |                                                            |   |
| 1                                                  | 2   | 3                                                        | 4   | 5   | 6                                                          | 7   |
| Tiefe<br>bis<br>m                                  | Bezeichnung der Boden- bzw. Felsart<br>Ergänzende Bemerkungen<br><br>Geol. Benennung (Stratigraphie) | Farbe<br>Kalk-<br>gehalt                                 | Beschreibung der Probe<br><br>- Konsistenz, Plastizität, Härte,<br>einachsige Festigkeit<br><br>- Kornform, Matrix<br><br>- Verwitterung, Trennflächen usw. | Beschreibung des<br>Bohrfortschritts<br><br>- Bohrbarkeit/Kernform<br><br>- Meißeleinsatz<br><br>- Beobachtungen usw. | Proben<br>Versuche<br><br>- Typ<br><br>- Nr<br><br>- Tiefe | Bemerkungen<br><br>- Wasserführung/Spülung<br><br>- Bohrwerkzeuge/Verrohrung<br><br>- Kernverlust<br><br>- Kernlänge |
| 0.40                                               | Auffüllung, Mutterboden                                                                              | dunkelbraun                                              | halbfest   |   | 16-1/0.40                                                  | erdfeucht - trocken                                                                                                  |
|                                                    |   |                                                          |   |   |                                                            |   |
|                                                    |   |                                                          |   |   |                                                            |   |
| 0.70                                               | Auffüllung, Schluff, sandig, schwach tonig, schwach<br>kiesig, schwach humos                         | dunkelbraun                                              | halbfest   |   | 16-2/0.70                                                  | trocken - erdfeucht                                                                                                  |
|                                                    |   |                                                          |   |   |                                                            |   |
|                                                    |   |                                                          |   |   |                                                            |   |
| 1.30                                               | Auffüllung, Schluff, feinsandig, schwach tonig,<br>schwach kiesig, schwach humos                     | graubraun                                                | halbfest   |   | 16-3/1.30                                                  | trocken - erdfeucht                                                                                                  |
|                                                    |   |                                                          |   |   |                                                            |   |
|                                                    |   |                                                          |   |   |                                                            |   |
| 2.40                                               | Auffüllung, Schluff, feinsandig, schwach tonig                                                       | graubraun                                                | weich   |   | 16-4/2.40                                                  | trocken - erdfeucht                                                                                                  |
|                                                    |   |                                                          |   |   |                                                            |   |
|                                                    |   |                                                          |   |   |                                                            |   |
| 3.20                                               | Schluff, schwach feinsandig, schwach tonig                                                           | braun                                                    | weich   |   | 16-5/3.20                                                  | erdfeucht - feucht                                                                                                   |
|                                                    |   |                                                          |   |   |                                                            |   |
|                                                    |   |                                                          |   |   |                                                            |   |
| 4.30                                               | Schluff, feinsandig, tonig, mit Kreidestücken                                                        | braun - weiß                                             | steif   |   | 16-6/4.30                                                  | erdfeucht   |
|                                                    |   |                                                          |   |   |                                                            |   |
|                                                    |   |                                                          |   |   |                                                            |   |

|                                                           |   |                                                          |   |   |                                                            |   |
|-----------------------------------------------------------|---|----------------------------------------------------------|---|---|------------------------------------------------------------|---|
| Name des Unternehmens: Dr. Meinecke und Schmidt           |   | Schichtenverzeichnis nach ISO 14688-1<br>und ISO 14689-1 |   |   | Seite: 3.32                                                |   |
| Name des Auftraggebers: Löwengrund Immobilien GmbH        |   |                                                          |   |   | Aufschluss: KRB 16                                         |   |
| Bohrverfahren: KRB                      Datum: 27.06.2022 |   |                                                          |   |   | Projektnr: 221084-1                                        |   |
| Projektbezeichnung: Kanalstraße, Salzgitter               |   |                                                          |   |   |                                                            |   |
| 1                                                         | 2   | 3                                                        | 4   | 5   | 6                                                          | 7   |
| Tiefe<br>bis<br><br>m                                     | Bezeichnung der Boden- bzw. Felsart<br>Ergänzende Bemerkungen<br><br><br>Geol. Benennung (Stratigraphie) | Farbe<br>Kalk-<br>gehalt                                 | Beschreibung der Probe<br><br>- Konsistenz, Plastizität, Härte,<br>einachsige Festigkeit<br><br>- Kornform, Matrix<br><br>- Verwitterung, Trennflächen usw. | Beschreibung des<br>Bohrfortschritts<br><br>- Bohrbarkeit/Kernform<br><br>- Meißeleinsatz<br><br>- Beobachtungen usw. | Proben<br>Versuche<br><br>- Typ<br><br>- Nr<br><br>- Tiefe | Bemerkungen<br><br>- Wasserführung/Spülung<br><br>- Bohrwerkzeuge/Verrohrung<br><br>- Kernverlust<br><br>- Kernlänge |
| 4.90                                                      | Schluff, stark sandig, kiesig, tonig, mit Kredestücken                                                   | braun - weiß                                             | steif   |   | 16-7/4.90                                                  | erdfeucht   |
|                                                           |   |                                                          |   |   |                                                            |   |
|                                                           |   |                                                          |   |   |                                                            |   |
| 5.40                                                      | Schluff, stark sandig, kiesig, schwach tonig                                                             | braun                                                    | steif   |   | 16-8/5.40                                                  | erdfeucht   |
|                                                           |   |                                                          |   |   |                                                            |   |
|                                                           |   |                                                          |   |   |                                                            |   |
| 6.20                                                      | Schluff, stark sandig, kiesig, schwach tonig, mit Kredestücken                                           | braun - weiß                                             | steif - halbfest   |   | 16-9/6.20                                                  | erdfeucht   |
|                                                           |   |                                                          |   |   |                                                            |   |
|                                                           |   |                                                          |   |   |                                                            |   |
| 7.00                                                      | Schluff, sandig, tonig, kiesig, mit Kredestücken                                                         | graubraun - weiß                                         | halbfest   |   | 16-10/7.00                                                 | erdfeucht   |
|                                                           |   |                                                          |   |   |                                                            |   |
|-----------------------------------------------------------|---|----------------------------------------------------------|---|---|------------------------------------------------------------|---|
| Name des Unternehmens: Dr. Meinecke und Schmidt           |   | Schichtenverzeichnis nach ISO 14688-1<br>und ISO 14689-1 |   |   | Seite: 3.33                                                |   |
| Name des Auftraggebers: Löwengrund Immobilien GmbH        |   |                                                          |   |   | Aufschluss: KRB 17                                         |   |
| Bohrverfahren: KRB                      Datum: 27.06.2022 |   |                                                          |   |   | Projektnr: 221084-1                                        |   |
| Projektbezeichnung: Kanalstraße, Salzgitter               |   |                                                          |   |   |                                                            |   |
| 1                                                         | 2   | 3                                                        | 4   | 5   | 6                                                          | 7   |
| Tiefe<br>bis<br>m                                         | Bezeichnung der Boden- bzw. Felsart<br>Ergänzende Bemerkungen<br><br>Geol. Benennung (Stratigraphie) | Farbe<br>Kalk-<br>gehalt                                 | Beschreibung der Probe<br><br>- Konsistenz, Plastizität, Härte,<br>einachsige Festigkeit<br><br>- Kornform, Matrix<br><br>- Verwitterung, Trennflächen usw. | Beschreibung des<br>Bohrfortschritts<br><br>- Bohrbarkeit/Kernform<br><br>- Meißeleinsatz<br><br>- Beobachtungen usw. | Proben<br>Versuche<br><br>- Typ<br><br>- Nr<br><br>- Tiefe | Bemerkungen<br><br>- Wasserführung/Spülung<br><br>- Bohrwerkzeuge/Verrohrung<br><br>- Kernverlust<br><br>- Kernlänge |
| 0.40                                                      | Auffüllung, Mutterboden                                                                              | dunkelbraun                                              | halbfest   |   | 17-1/0.40                                                  | erdfeucht - trocken                                                                                                  |
|                                                           |   |                                                          |   |   |                                                            |   |
|                                                           |   |                                                          |   |   |                                                            |   |
| 1.40                                                      | Auffüllung, Schluff, feinsandig, schwach tonig,<br>schwach humos                                     | dunkelbraun                                              | halbfest   |   | 17-2/1.40                                                  | trocken - erdfeucht                                                                                                  |
|                                                           |   |                                                          |   |   |                                                            |   |
|                                                           |   |                                                          |   |   |                                                            |   |
| 2.20                                                      | Auffüllung, Schluff, feinsandig, schwach tonig,<br>schwach kiesig                                    | graubraun                                                | steif   |   | 17-3/2.20                                                  | erdfeucht   |
|                                                           |   |                                                          |   |   |                                                            |   |
|                                                           |   |                                                          |   |   |                                                            |   |
| 3.30                                                      | Auffüllung, Kies, schwach sandig, schluffig                                                          | hellbraun -<br>weiß                                      |   |   | 17-4/3.30                                                  | erdfeucht   |
|                                                           | mitteldicht gelagert                                                                                 |                                                          |   |   |                                                            |   |
|                                                           |   |                                                          |   |   |                                                            |   |
| 3.80                                                      | Auffüllung, Kies, schwach sandig, schwach schluffig                                                  | beige                                                    |   |   | 17-5/3.80                                                  | erdfeucht   |
|                                                           | dicht gelagert                                                                                       |                                                          |   |   |                                                            |   |
|                                                           |   |                                                          |   |   |                                                            |   |
| 4.80                                                      | Auffüllung, Kies, stark sandig, stark schluffig                                                      | hellbraun -<br>weiß                                      |   |   | 17-6/4.80                                                  | erdfeucht   |
|                                                           | dicht gelagert                                                                                       |                                                          |   |   |                                                            |   |
|                                                           |   |                                                          |   |   |                                                            |   |

|                                                           |   |                                                          |   |   |                                                            |   |
|-----------------------------------------------------------|---|----------------------------------------------------------|---|---|------------------------------------------------------------|---|
| Name des Unternehmens: Dr. Meinecke und Schmidt           |   | Schichtenverzeichnis nach ISO 14688-1<br>und ISO 14689-1 |   |   | Seite: 3.34                                                |   |
| Name des Auftraggebers: Löwengrund Immobilien GmbH        |   |                                                          |   |   | Aufschluss: KRB 17                                         |   |
| Bohrverfahren: KRB                      Datum: 27.06.2022 |   |                                                          |   |   | Projektnr: 221084-1                                        |   |
| Projektbezeichnung: Kanalstraße, Salzgitter               |   |                                                          |   |   |                                                            |   |
| 1                                                         | 2   | 3                                                        | 4   | 5   | 6                                                          | 7   |
| Tiefe<br>bis<br>m                                         | Bezeichnung der Boden- bzw. Felsart<br>Ergänzende Bemerkungen<br><br>Geol. Benennung (Stratigraphie) | Farbe<br>Kalk-<br>gehalt                                 | Beschreibung der Probe<br><br>- Konsistenz, Plastizität, Härte,<br>einachsige Festigkeit<br><br>- Kornform, Matrix<br><br>- Verwitterung, Trennflächen usw. | Beschreibung des<br>Bohrfortschritts<br><br>- Bohrbarkeit/Kernform<br><br>- Meißeleinsatz<br><br>- Beobachtungen usw. | Proben<br>Versuche<br><br>- Typ<br><br>- Nr<br><br>- Tiefe | Bemerkungen<br><br>- Wasserführung/Spülung<br><br>- Bohrwerkzeuge/Verrohrung<br><br>- Kernverlust<br><br>- Kernlänge |
| 5.20                                                      | Auffüllung, Schluff, stark kiesig, sandig, schwach tonig                                             | braun - weiß                                             | steif   |   | 17-7/5.20                                                  | erdfeucht   |
|                                                           |   |                                                          |   |   |                                                            |   |
|                                                           |   |                                                          |   |   |                                                            |   |
| 5.60                                                      | Auffüllung, Schluff, tonig, sandig, schwach kiesig                                                   | hellbraun - grau                                         | steif   |   | 17-8/5.60                                                  | erdfeucht   |
|                                                           |   |                                                          |   |   |                                                            |   |
|                                                           |   |                                                          |   |   |                                                            |   |
| 6.60                                                      | Auffüllung, Schluff, stark kiesig, stark sandig, schwach tonig                                       | hellbraun - grau                                         | steif - halbfest   |   | 17-9/6.60                                                  | erdfeucht   |
|                                                           |   |                                                          |   |   |                                                            |   |
|                                                           |   |                                                          |   |   |                                                            |   |
| 7.00                                                      | Ton, schluffig, schwach feinsandig                                                                   | graubraun                                                | halbfest   |   | 17-10/7.00                                                 | erdfeucht   |
|                                                           |   |                                                          |   |   |                                                            |   |
| Name des Unternehmens: Dr. Meinecke und Schmidt<br>Name des Auftraggebers: Löwengrund Immobilien GmbH<br>Bohrverfahren: KRB      Datum: 27.06.2022<br><br>Projektbezeichnung: Kanalstraße, Salzgitter |   |                          | Schichtenverzeichnis nach ISO 14688-1<br>und ISO 14689-1   |   |                                                            | Seite: 3.35   |
|---|---|--------------------------|---|---|------------------------------------------------------------|---|
|   |   |                          |   |   |                                                            | Aufschluss: KRB 18                                                                                                   |
|   |   |                          |   |   |                                                            | Projektnr: 221084-1                                                                                                  |
| 1   | 2   | 3                        | 4   | 5   | 6                                                          | 7   |
| Tiefe<br>bis<br>m   | Bezeichnung der Boden- bzw. Felsart<br>Ergänzende Bemerkungen<br><br>Geol. Benennung (Stratigraphie) | Farbe<br>Kalk-<br>gehalt | Beschreibung der Probe<br><br>- Konsistenz, Plastizität, Härte,<br>einachsige Festigkeit<br><br>- Kornform, Matrix<br><br>- Verwitterung, Trennflächen usw. | Beschreibung des<br>Bohrfortschritts<br><br>- Bohrbarkeit/Kernform<br><br>- Meißeleinsatz<br><br>- Beobachtungen usw. | Proben<br>Versuche<br><br>- Typ<br><br>- Nr<br><br>- Tiefe | Bemerkungen<br><br>- Wasserführung/Spülung<br><br>- Bohrwerkzeuge/Verrohrung<br><br>- Kernverlust<br><br>- Kernlänge |
| 0.40   | Auffüllung, Mutterboden                                                                              | dunkelbraun              | halbfest   |   | 18-1/0.40                                                  | erdfeucht - trocken                                                                                                  |
|   |   |                          |   |   |                                                            |   |
|   |   |                          |   |   |                                                            |   |
| 0.90   | Auffüllung, Schluff, sandig, kiesig, schwach tonig,<br>schwach humos                                 | hellbraun                | halbfest   |   | 18-2/0.90                                                  | erdfeucht - trocken                                                                                                  |
|   |   |                          |   |   |                                                            |   |
|   |   |                          |   |   |                                                            |   |
| 1.90   | Auffüllung, Schluff, feinsandig, schwach tonig,<br>schwach humos                                     | braungrau                | weich - steif   |   | 18-3/1.40                                                  | trocken - erdfeucht                                                                                                  |
|   |   |                          |   |   |                                                            |   |
|   |   |                          |   |   |                                                            |   |
| 2.80   | Auffüllung, Schluff, feinsandig, schwach tonig,<br>schwach kiesig                                    | braungrau                | weich   |   | 18-4/2.80                                                  | erdfeucht   |
|   |   |                          |   |   |                                                            |   |
|   |   |                          |   |   |                                                            |   |
| 3.70   | Schluff, feinsandig, tonig                                                                           | braun                    | weich   |   | 18-5/3.70                                                  | erdfeucht - feucht                                                                                                   |
|   |   |                          |   |   |                                                            |   |
|   |   |                          |   |   |                                                            |   |
| 5.70   | Ton, schluffig, schwach feinsandig                                                                   | braungrau                | steif   |   | 18-6/4.70<br>18-7/5.70                                     | erdfeucht   |
|   |   |                          |   |   |                                                            |   |
|   |   |                          |   |   |                                                            |   |

|                                                           |   |                                                          |   |   |                                                |   |
|-----------------------------------------------------------|---|----------------------------------------------------------|---|---|------------------------------------------------|---|
| Name des Unternehmens: Dr. Meinecke und Schmidt           |   | Schichtenverzeichnis nach ISO 14688-1<br>und ISO 14689-1 |   |   | Seite: 3.36                                    |   |
| Name des Auftraggebers: Löwengrund Immobilien GmbH        |   |                                                          |   |   | Aufschluss: KRB 18                             |   |
| Bohrverfahren: KRB                      Datum: 27.06.2022 |   |                                                          |   |   | Projektnr: 221084-1                            |   |
| Projektbezeichnung: Kanalstraße, Salzgitter               |   |                                                          |   |   |                                                |   |
| 1                                                         | 2   | 3                                                        | 4   | 5   | 6                                              | 7   |
| Tiefe<br>bis<br>m                                         | Bezeichnung der Boden- bzw. Felsart<br>Ergänzende Bemerkungen<br><br>Geol. Benennung (Stratigraphie) | Farbe<br>Kalk-<br>gehalt                                 | Beschreibung der Probe<br>- Konsistenz, Plastizität, Härte,<br>einachsige Festigkeit<br><br>- Kornform, Matrix<br><br>- Verwitterung, Trennflächen usw. | Beschreibung des<br>Bohrfortschritts<br>- Bohrbarkeit/Kernform<br>- Meißeleinsatz<br>- Beobachtungen usw. | Proben<br>Versuche<br>- Typ<br>- Nr<br>- Tiefe | Bemerkungen<br>- Wasserführung/Spülung<br>- Bohrwerkzeuge/Verrohrung<br>- Kernverlust<br>- Kernlänge |
| 6.20                                                      | Ton, schluffig, schwach feinsandig                                                                   | graubraun                                                | steif - halblest   |   | 18-8/6.20                                      | erdfeucht                                                                                            |
|                                                           |   |                                                          |   |   |                                                |   |
|                                                           |   |                                                          |   |   |                                                |   |
| 7.00                                                      | Ton, schluffig, schwach feinsandig                                                                   | dunkelgrau                                               | halbfest - fest   |   | 18-9/7.00                                      | erdfeucht                                                                                            |
|                                                           |   |                                                          |   |   |                                                |   |
|                                                           |   |                                                          |   |   |                                                            |   |
|-----------------------------------------------------------|---|----------------------------------------------------------|---|---|------------------------------------------------------------|---|
| Name des Unternehmens: Dr. Meinecke und Schmidt           |   | Schichtenverzeichnis nach ISO 14688-1<br>und ISO 14689-1 |   |   | Seite: 3.37                                                |   |
| Name des Auftraggebers: Löwengrund Immobilien GmbH        |   |                                                          |   |   | Aufschluss: KRB 19                                         |   |
| Bohrverfahren: KRB                      Datum: 27.06.2022 |   |                                                          |   |   | Projektnr: 221084-1                                        |   |
| Projektbezeichnung: Kanalstraße, Salzgitter               |   |                                                          |   |   |                                                            |   |
| 1                                                         | 2   | 3                                                        | 4   | 5   | 6                                                          | 7   |
| Tiefe<br>bis<br>m                                         | Bezeichnung der Boden- bzw. Felsart<br>Ergänzende Bemerkungen<br><br>Geol. Benennung (Stratigraphie) | Farbe<br>Kalk-<br>gehalt                                 | Beschreibung der Probe<br><br>- Konsistenz, Plastizität, Härte,<br>einachsige Festigkeit<br><br>- Kornform, Matrix<br><br>- Verwitterung, Trennflächen usw. | Beschreibung des<br>Bohrfortschritts<br><br>- Bohrbarkeit/Kernform<br><br>- Meißeleinsatz<br><br>- Beobachtungen usw. | Proben<br>Versuche<br><br>- Typ<br><br>- Nr<br><br>- Tiefe | Bemerkungen<br><br>- Wasserführung/Spülung<br><br>- Bohrwerkzeuge/Verrohrung<br><br>- Kernverlust<br><br>- Kernlänge |
| 0.40                                                      | Auffüllung, Mutterboden                                                                              | dunkelbraun                                              | steif   |   | 19-1/0.40                                                  | erdfeucht - trocken                                                                                                  |
|                                                           |   |                                                          |   |   |                                                            |   |
|                                                           |   |                                                          |   |   |                                                            |   |
| 1.00                                                      | Auffüllung, Sand, stark kiesig, schwach schluffig                                                    | hellbraun                                                |   |   | 19-2/1.00                                                  | erdfeucht - trocken                                                                                                  |
|                                                           | mitteldicht gelagert                                                                                 |                                                          |   |   |                                                            |   |
|                                                           |   |                                                          |   |   |                                                            |   |
| 1.70                                                      | Auffüllung, Schluff, feinsandig, schwach tonig, schwach humos                                        | dunkelbraungrau                                          | weich   |   | 19-3/1.70                                                  | erdfeucht   |
|                                                           |   |                                                          |   |   |                                                            |   |
|                                                           |   |                                                          |   |   |                                                            |   |
| 2.70                                                      | Schluff, feinsandig, mit Schlufflinsen                                                               | hellbraun                                                | weich   |   | 19-4/2.70                                                  | erdfeucht   |
|                                                           |   |                                                          |   |   |                                                            |   |
|                                                           |   |                                                          |   |   |                                                            |   |
| 3.70                                                      | Schluff, tonig, schwach feinsandig, mit Kreidestücken                                                | hellgrau - weiß                                          | weich   |   | 19-5/3.70                                                  | erdfeucht   |
|                                                           |   |                                                          |   |   |                                                            |   |
|                                                           |   |                                                          |   |   |                                                            |   |
| 4.60                                                      | Schluff, tonig, schwach feinsandig                                                                   | hellgrau                                                 | weich - steif   |   | 19-6/4.60                                                  | erdfeucht   |
|                                                           |   |                                                          |   |   |                                                            |   |
|-----------------------------------------------------------|---|----------------------------------------------------------|---|---|------------------------------------------------------------|---|
| Name des Unternehmens: Dr. Meinecke und Schmidt           |   | Schichtenverzeichnis nach ISO 14688-1<br>und ISO 14689-1 |   |   | Seite: 3.38                                                |   |
| Name des Auftraggebers: Löwengrund Immobilien GmbH        |   |                                                          |   |   | Aufschluss: KRB 19                                         |   |
| Bohrverfahren: KRB                      Datum: 27.06.2022 |   |                                                          |   |   | Projektnr: 221084-1                                        |   |
| Projektbezeichnung: Kanalstraße, Salzgitter               |   |                                                          |   |   |                                                            |   |
| 1                                                         | 2   | 3                                                        | 4   | 5   | 6                                                          | 7   |
| Tiefe<br>bis<br>m                                         | Bezeichnung der Boden- bzw. Felsart<br>Ergänzende Bemerkungen<br><br>Geol. Benennung (Stratigraphie) | Farbe<br>Kalk-<br>gehalt                                 | Beschreibung der Probe<br><br>- Konsistenz, Plastizität, Härte,<br>einachsige Festigkeit<br><br>- Kornform, Matrix<br><br>- Verwitterung, Trennflächen usw. | Beschreibung des<br>Bohrfortschritts<br><br>- Bohrbarkeit/Kernform<br><br>- Meißeleinsatz<br><br>- Beobachtungen usw. | Proben<br>Versuche<br><br>- Typ<br><br>- Nr<br><br>- Tiefe | Bemerkungen<br><br>- Wasserführung/Spülung<br><br>- Bohrwerkzeuge/Verrohrung<br><br>- Kernverlust<br><br>- Kernlänge |
| 5.40                                                      | Schluff, stark kiesig, sandig, tonig                                                                 | graubraun                                                | halbfest   |   | 19-7/5.40                                                  | erdfeucht   |
|                                                           |   |                                                          |   |   |                                                            |   |
|                                                           |   |                                                          |   |   |                                                            |   |
| 6.00                                                      | Schluff, tonig, schwach sandig, schwach kiesig                                                       | hellbraungrau                                            | halbfest   |   | 19-8/6.00                                                  | erdfeucht   |
|                                                           |   |                                                          |   |   |                                                            |   |
|                                                           |   |                                                          |   |   |                                                            |   |
| 6.40                                                      | Kies, humos                                                                                          | graubraun<br>dunkelbraun, gr                             | halbfest - fest   |   | 19-9/6.40                                                  | erdfeucht   |
|                                                           |   |                                                          |   |   |                                                            |   |
|-----------------------------------------------------------|---|----------------------------------------------------------|---|---|------------------------------------------------------------|---|
| Name des Unternehmens: Dr. Meinecke und Schmidt           |   | Schichtenverzeichnis nach ISO 14688-1<br>und ISO 14689-1 |   |   | Seite: 3.39                                                |   |
| Name des Auftraggebers: Löwengrund Immobilien GmbH        |   |                                                          |   |   | Aufschluss: KRB 20                                         |   |
| Bohrverfahren: KRB                      Datum: 27.06.2022 |   |                                                          |   |   | Projektnr: 221084-1                                        |   |
| Projektbezeichnung: Kanalstraße, Salzgitter               |   |                                                          |   |   |                                                            |   |
| 1                                                         | 2   | 3                                                        | 4   | 5   | 6                                                          | 7   |
| Tiefe<br>bis<br>m                                         | Bezeichnung der Boden- bzw. Felsart<br>Ergänzende Bemerkungen<br><br>Geol. Benennung (Stratigraphie) | Farbe<br>Kalk-<br>gehalt                                 | Beschreibung der Probe<br><br>- Konsistenz, Plastizität, Härte,<br>einachsige Festigkeit<br><br>- Kornform, Matrix<br><br>- Verwitterung, Trennflächen usw. | Beschreibung des<br>Bohrfortschritts<br><br>- Bohrbarkeit/Kernform<br><br>- Meißeleinsatz<br><br>- Beobachtungen usw. | Proben<br>Versuche<br><br>- Typ<br><br>- Nr<br><br>- Tiefe | Bemerkungen<br><br>- Wasserführung/Spülung<br><br>- Bohrwerkzeuge/Verrohrung<br><br>- Kernverlust<br><br>- Kernlänge |
| 0.40                                                      | Auffüllung, Mutterboden                                                                              | dunkelbraun                                              | steif   |   | 20-1/0.40                                                  | erdfeucht - trocken                                                                                                  |
|                                                           |   |                                                          |   |   |                                                            |   |
|                                                           |   |                                                          |   |   |                                                            |   |
| 1.20                                                      | Auffüllung, Schluff, feinsandig, schwach tonig,<br>schwach kiesig, schwach humos                     | dunkelbraun                                              | steif   |   | 20-2/1.20                                                  | erdfeucht - trocken                                                                                                  |
|                                                           |   |                                                          |   |   |                                                            |   |
|                                                           |   |                                                          |   |   |                                                            |   |
| 2.10                                                      | Auffüllung, Schluff, sandig, schwach tonig                                                           | braun                                                    | steif   |   | 20-3/2.10                                                  | erdfeucht   |
|                                                           |   |                                                          |   |   |                                                            |   |
|                                                           |   |                                                          |   |   |                                                            |   |
| 2.60                                                      | Auffüllung, Schluff, feinsandig, schwach tonig                                                       | braungrau                                                | weich - steif   |   | 20-4/2.60                                                  | erdfeucht   |
|                                                           |   |                                                          |   |   |                                                            |   |
|                                                           |   |                                                          |   |   |                                                            |   |
| 3.50                                                      | Schluff, feinsandig, schwach tonig                                                                   | hellbraun                                                | weich   |   | 20-5/3.50                                                  | erdfeucht   |
|                                                           |   |                                                          |   |   |                                                            |   |
|                                                           |   |                                                          |   |   |                                                            |   |
| 5.50                                                      | Ton, schluffig                                                                                       | hellgrau                                                 | steif   |   | 20-6/4.50<br>20-7/5.50                                     | erdfeucht   |
|                                                           |   |                                                          |   |   |                                                            |   |
|                                                           |   |                                                          |   |   |                                                            |   |



| Name des Unternehmens: Dr. Meinecke und Schmidt<br>Name des Auftraggebers: Löwengrund Immobilien GmbH<br>Bohrverfahren: KRB      Datum: 28.06.2022<br>Projektbezeichnung: Kanalstraße, Salzgitter |   |                          | Schichtenverzeichnis nach ISO 14688-1<br>und ISO 14689-1                                                                                                |   |                                                            | Seite: 3.41<br>Aufschluss: KRB 21<br>Projektnr: 221084-1                                                             |
|---|---|--------------------------|---|---|------------------------------------------------------------|---|
| 1   | 2   | 3                        | 4   | 5   | 6                                                          | 7   |
| Tiefe<br>bis<br>m   | Bezeichnung der Boden- bzw. Felsart<br>Ergänzende Bemerkungen<br><br>Geol. Benennung (Stratigraphie) | Farbe<br>Kalk-<br>gehalt | Beschreibung der Probe<br>- Konsistenz, Plastizität, Härte,<br>einachsige Festigkeit<br><br>- Kornform, Matrix<br><br>- Verwitterung, Trennflächen usw. | Beschreibung des<br>Bohrfortschritts<br><br>- Bohrbarkeit/Kernform<br><br>- Meißeleinsatz<br><br>- Beobachtungen usw. | Proben<br>Versuche<br><br>- Typ<br><br>- Nr<br><br>- Tiefe | Bemerkungen<br><br>- Wasserführung/Spülung<br><br>- Bohrwerkzeuge/Verrohrung<br><br>- Kernverlust<br><br>- Kernlänge |
| 0.40   | Auffüllung, Mutterboden                                                                              | dunkelbraun              | halbfest   |   | 21-1/0.40                                                  | sehr schwach feucht - erdfeucht                                                                                      |
|   |   |                          |   |   |                                                            |   |
|   |   |                          |   |   |                                                            |   |
| 1.40   | Auffüllung, Schluff, feinsandig, kiesig, schwach tonig, schwach humos                                | dunkelbraun              | halbfest   |   | 21-2/1.40                                                  | sehr schwach feucht - erdfeucht                                                                                      |
|   |   |                          |   |   |                                                            |   |
|   |   |                          |   |   |                                                            |   |
| 2.40   | Auffüllung, Schluff, sandig, schwach tonig, schwach humos                                            | dunkelbraungrau          | weich - steif   |   | 21-3/2.40                                                  | erdfeucht   |
|   |   |                          |   |   |                                                            |   |
|   |   |                          |   |   |                                                            |   |
| 2.70   | Auffüllung, Schluff, feinsandig, schwach humos                                                       | dunkelgraubraun          | weich - steif   |   | 21-4/2.70                                                  | erdfeucht   |
|   |   |                          |   |   |                                                            |   |
|   |   |                          |   |   |                                                            |   |
| 3.90   | Schluff, feinsandig, schwach tonig                                                                   | hellbraun                | weich   |   | 21-5/3.90                                                  | erdfeucht   |
|   |   |                          |   |   |                                                            |   |
|   |   |                          |   |   |                                                            |   |
| 5.80   | Ton, schluffig, schwach sandig                                                                       | grau                     | steif   |   | 21-6/5.80                                                  | erdfeucht   |
|   |   |                          |   |   |                                                            |   |
|   |   |                          |   |   |                                                            |   |



| Name des Unternehmens: Dr. Meinecke und Schmidt<br>Name des Auftraggebers: Löwengrund Immobilien GmbH<br>Bohrverfahren: KRB      Datum: 28.06.2022<br><br>Projektbezeichnung: Kanalstraße, Salzgitter |   |                          | Schichtenverzeichnis nach ISO 14688-1<br>und ISO 14689-1                                                                                        |   |                                                | Seite: 3.43<br><br>Aufschluss: KRB 22<br><br>Projektnr: 221084-1                                     |
|---|---|--------------------------|---|---|------------------------------------------------|---|
| 1   | 2   | 3                        | 4   | 5   | 6                                              | 7   |
| Tiefe<br>bis<br>m   | Bezeichnung der Boden- bzw. Felsart<br>Ergänzende Bemerkungen<br><br>Geol. Benennung (Stratigraphie) | Farbe<br>Kalk-<br>gehalt | Beschreibung der Probe<br>- Konsistenz, Plastizität, Härte,<br>einachsige Festigkeit<br>- Kornform, Matrix<br>- Verwitterung, Trennflächen usw. | Beschreibung des<br>Bohrfortschritts<br>- Bohrbarkeit/Kernform<br>- Meißeleinsatz<br>- Beobachtungen usw. | Proben<br>Versuche<br>- Typ<br>- Nr<br>- Tiefe | Bemerkungen<br>- Wasserführung/Spülung<br>- Bohrwerkzeuge/Verrohrung<br>- Kernverlust<br>- Kernlänge |
| 0.30   | Auffüllung, Mutterboden                                                                              | dunkelbraun              | steif   |   | 22-1/0.30                                      | sehr schwach feucht - erdfeucht                                                                      |
|   |   |                          |   |   |                                                |   |
|   |   |                          |   |   |                                                |   |
| 0.80   | Auffüllung, Schluff, sandig, schwach tonig, schwach kiesig, schwach humos                            | hellbraun                | steif   |   | 22-2/0.80                                      | sehr schwach feucht - erdfeucht                                                                      |
|   |   |                          |   |   |                                                |   |
|   |   |                          |   |   |                                                |   |
| 1.50   | Auffüllung, Schluff, feinsandig, schwach kiesig                                                      | braun                    | weich - steif   |   | 22-3/1.50                                      | erdfeucht                                                                                            |
|   |   |                          |   |   |                                                |   |
|   |   |                          |   |   |                                                |   |
| 2.30   | Schluff, feinsandig, schwach tonig, schwach kiesig                                                   | braun                    | weich   |   | 22-4/2.30                                      | erdfeucht - feucht                                                                                   |
|   |   |                          |   |   |                                                |   |
|   |   |                          |   |   |                                                |   |
| 3.20   | Schluff, stark kiesig, mit Kreidestücken                                                             | braun - weiß             | steif   |   | 22-5/3.20                                      | erdfeucht                                                                                            |
|   |   |                          |   |   |                                                |   |
|   |   |                          |   |   |                                                |   |
| 6.00   | Schluff, tonig, sandig, schwach kiesig, mit Kreidestücken                                            | hellbraungrau            | steif - halbfest   |   | 22-6/4.20<br>22-7/6.00                         | erdfeucht                                                                                            |
|   |   |                          |   |   |                                                |   |
|   |   |                          |   |   |                                                |   |



|                                                           |   |                                                          |   |   |                                                            |   |
|-----------------------------------------------------------|---|----------------------------------------------------------|---|---|------------------------------------------------------------|---|
| Name des Unternehmens: Dr. Meinecke und Schmidt           |   | Schichtenverzeichnis nach ISO 14688-1<br>und ISO 14689-1 |   |   | Seite: 3.45                                                |   |
| Name des Auftraggebers: Löwengrund Immobilien GmbH        |   |                                                          |   |   | Aufschluss: KRB 23                                         |   |
| Bohrverfahren: KRB                      Datum: 29.06.2022 |   |                                                          |   |   | Projektnr: 221084-1                                        |   |
| Projektbezeichnung: Kanalstraße, Salzgitter               |   |                                                          |   |   |                                                            |   |
| 1                                                         | 2   | 3                                                        | 4   | 5   | 6                                                          | 7   |
| Tiefe<br>bis<br>m                                         | Bezeichnung der Boden- bzw. Felsart<br>Ergänzende Bemerkungen<br><br>Geol. Benennung (Stratigraphie) | Farbe<br>Kalk-<br>gehalt                                 | Beschreibung der Probe<br><br>- Konsistenz, Plastizität, Härte,<br>einachsige Festigkeit<br><br>- Kornform, Matrix<br><br>- Verwitterung, Trennflächen usw. | Beschreibung des<br>Bohrfortschritts<br><br>- Bohrbarkeit/Kernform<br><br>- Meißeleinsatz<br><br>- Beobachtungen usw. | Proben<br>Versuche<br><br>- Typ<br><br>- Nr<br><br>- Tiefe | Bemerkungen<br><br>- Wasserführung/Spülung<br><br>- Bohrwerkzeuge/Verrohrung<br><br>- Kernverlust<br><br>- Kernlänge |
| 0.40                                                      | Auffüllung, Mutterboden                                                                              | dunkelbraun                                              | halbfest   |   | 23-1/0.40                                                  | sehr schwach feucht - erdfeucht                                                                                      |
|                                                           |   |                                                          |   |   |                                                            |   |
|                                                           |   |                                                          |   |   |                                                            |   |
| 0.80                                                      | Auffüllung, Sand, kiesig, schluffig                                                                  | hellbraun                                                |   |   | 23-2/0.80                                                  | sehr schwach feucht - erdfeucht                                                                                      |
|                                                           | dicht gelagert                                                                                       |                                                          |   |   |                                                            |   |
|                                                           |   |                                                          |   |   |                                                            |   |
| 1.80                                                      | Auffüllung, Schluff, stark sandig, kiesig, schwach humos                                             | braun                                                    | steif   |   | 23-3/1.80                                                  | erdfeucht   |
|                                                           |   |                                                          |   |   |                                                            |   |
|                                                           |   |                                                          |   |   |                                                            |   |
| 2.80                                                      | Auffüllung, Schluff, feinsandig, schwach kiesig, schwach tonig                                       | braungrau                                                | steif   |   | 23-4/2.80                                                  | erdfeucht   |
|                                                           |   |                                                          |   |   |                                                            |   |
|                                                           |   |                                                          |   |   |                                                            |   |
| 3.80                                                      | Schluff, feinsandig, schwach tonig, schwach humos                                                    | braun                                                    | weich   |   | 23-5/3.80                                                  | erdfeucht   |
|                                                           |   |                                                          |   |   |                                                            |   |
|                                                           |   |                                                          |   |   |                                                            |   |
| 4.40                                                      | Schluff, schwach feinsandig, schwach tonig                                                           | braun                                                    | weich   |   | 23-6/4.40                                                  | erdfeucht   |
|                                                           |   |                                                          |   |   |                                                            |   |
|-----------------------------------------------------------|---|----------------------------------------------------------|---|---|------------------------------------------------------------|---|
| Name des Unternehmens: Dr. Meinecke und Schmidt           |   | Schichtenverzeichnis nach ISO 14688-1<br>und ISO 14689-1 |   |   | Seite: 3.46                                                |   |
| Name des Auftraggebers: Löwengrund Immobilien GmbH        |   |                                                          |   |   | Aufschluss: KRB 23                                         |   |
| Bohrverfahren: KRB                      Datum: 29.06.2022 |   |                                                          |   |   | Projektnr: 221084-1                                        |   |
| Projektbezeichnung: Kanalstraße, Salzgitter               |   |                                                          |   |   |                                                            |   |
| 1                                                         | 2   | 3                                                        | 4   | 5   | 6                                                          | 7   |
| Tiefe<br>bis<br>m                                         | Bezeichnung der Boden- bzw. Felsart<br>Ergänzende Bemerkungen<br><br>Geol. Benennung (Stratigraphie) | Farbe<br>Kalk-<br>gehalt                                 | Beschreibung der Probe<br><br>- Konsistenz, Plastizität, Härte,<br>einachsige Festigkeit<br><br>- Kornform, Matrix<br><br>- Verwitterung, Trennflächen usw. | Beschreibung des<br>Bohrfortschritts<br><br>- Bohrbarkeit/Kernform<br><br>- Meißeleinsatz<br><br>- Beobachtungen usw. | Proben<br>Versuche<br><br>- Typ<br><br>- Nr<br><br>- Tiefe | Bemerkungen<br><br>- Wasserführung/Spülung<br><br>- Bohrwerkzeuge/Verrohrung<br><br>- Kernverlust<br><br>- Kernlänge |
| 4.60                                                      | Schluff, tonig, schwach feinsandig                                                                   | braungrau                                                | weich   |   | 23-7/4.60                                                  | erdfeucht   |
|                                                           |   |                                                          |   |   |                                                            |   |
|                                                           |   |                                                          |   |   |                                                            |   |
| 5.30                                                      | Schluff, tonig, schwach feinsandig                                                                   | braun                                                    | steif   |   | 23-8/5.30                                                  | naß   |
|                                                           |   |                                                          |   |   |                                                            |   |
|                                                           |   |                                                          |   |   |                                                            |   |
| 5.70                                                      | Schluff, tonig, schwach feinsandig                                                                   | braungrau                                                | steif   |   | 23-9/5.70                                                  | naß   |
|                                                           |   |                                                          |   |   |                                                            |   |
|                                                           |   |                                                          |   |   |                                                            |   |
| 6.30                                                      | Ton, schluffig, schwach feinsandig                                                                   | graubraun                                                | steif - halbfest   |   | 23-10/6.30                                                 | erdfeucht   |
|                                                           |   |                                                          |   |   |                                                            |   |
|                                                           |   |                                                          |   |   |                                                            |   |
| 7.00                                                      | Ton, schluffig                                                                                       | dunkelgrau                                               | halbfest   |   | 23-11/7.00                                                 | erdfeucht   |
|                                                           |   |                                                          |   |   |                                                            |   |
|-----------------------------------------------------------|---|----------------------------------------------------------|---|---|------------------------------------------------------------|---|
| Name des Unternehmens: Dr. Meinecke und Schmidt           |   | Schichtenverzeichnis nach ISO 14688-1<br>und ISO 14689-1 |   |   | Seite: 3.47                                                |   |
| Name des Auftraggebers: Löwengrund Immobilien GmbH        |   |                                                          |   |   | Aufschluss: KRB 24                                         |   |
| Bohrverfahren: KRB                      Datum: 29.06.2022 |   |                                                          |   |   | Projektnr: 221084-1                                        |   |
| Projektbezeichnung: Kanalstraße, Salzgitter               |   |                                                          |   |   |                                                            |   |
| 1                                                         | 2   | 3                                                        | 4   | 5   | 6                                                          | 7   |
| Tiefe<br>bis<br>m                                         | Bezeichnung der Boden- bzw. Felsart<br>Ergänzende Bemerkungen<br><br>Geol. Benennung (Stratigraphie) | Farbe<br>Kalk-<br>gehalt                                 | Beschreibung der Probe<br><br>- Konsistenz, Plastizität, Härte,<br>einachsige Festigkeit<br><br>- Kornform, Matrix<br><br>- Verwitterung, Trennflächen usw. | Beschreibung des<br>Bohrfortschritts<br><br>- Bohrbarkeit/Kernform<br><br>- Meißeleinsatz<br><br>- Beobachtungen usw. | Proben<br>Versuche<br><br>- Typ<br><br>- Nr<br><br>- Tiefe | Bemerkungen<br><br>- Wasserführung/Spülung<br><br>- Bohrwerkzeuge/Verrohrung<br><br>- Kernverlust<br><br>- Kernlänge |
| 0.40                                                      | Auffüllung, Mutterboden                                                                              | dunkelbraun                                              | steif   |   | 24-1/0.40                                                  | sehr schwach feucht - erdfeucht                                                                                      |
|                                                           |   |                                                          |   |   |                                                            |   |
|                                                           |   |                                                          |   |   |                                                            |   |
| 0.90                                                      | Auffüllung, Schluff, feinsandig, schwach tonig,<br>schwach kiesig, schwach humos                     | hellbraun                                                | steif   |   | 24-2/0.90                                                  | sehr schwach feucht - erdfeucht                                                                                      |
|                                                           |   |                                                          |   |   |                                                            |   |
|                                                           |   |                                                          |   |   |                                                            |   |
| 2.30                                                      | Auffüllung, Schluff, feinsandig, schwach tonig                                                       | hellbraungrau                                            | weich - steif   |   | 24-3/2.30                                                  | erdfeucht   |
|                                                           |   |                                                          |   |   |                                                            |   |
|                                                           |   |                                                          |   |   |                                                            |   |
| 3.00                                                      | Auffüllung, Schluff, feinsandig, tonig, schwach kiesig                                               | graubraun                                                | weich   |   | 24-4/3.00                                                  | erdfeucht   |
|                                                           |   |                                                          |   |   |                                                            |   |
|                                                           |   |                                                          |   |   |                                                            |   |
| 3.70                                                      | Auffüllung, Schluff, feinsandig, schwach tonig,<br>schwach kiesig                                    | braungrau                                                | weich   |   | 24-5/3.70                                                  | erdfeucht - feucht                                                                                                   |
|                                                           |   |                                                          |   |   |                                                            |   |
|                                                           |   |                                                          |   |   |                                                            |   |
| 4.30                                                      | Schluff, feinsandig, schwach tonig                                                                   | braun                                                    | weich - steif   |   | 24-6/4.30                                                  | erdfeucht - feucht                                                                                                   |
|                                                           |   |                                                          |   |   |                                                            |   |
|                                                           |   |                                                          |   |   |                                                            |   |

|   |   |                                                          |   |   |                                                            |   |
|---|---|----------------------------------------------------------|---|---|------------------------------------------------------------|---|
| Name des Unternehmens: Dr. Meinecke und Schmidt<br>Name des Auftraggebers: Löwengrund Immobilien GmbH<br>Bohrverfahren: KRB                      Datum: 29.06.2022<br><br>Projektbezeichnung: Kanalstraße, Salzgitter |   | Schichtenverzeichnis nach ISO 14688-1<br>und ISO 14689-1 |   |   | Seite: 3.48                                                |   |
|   |   |                                                          |   |   | Aufschluss: KRB 24                                         |   |
|   |   |                                                          |   |   | Projektnr: 221084-1                                        |   |
|   |   |                                                          |   |   |                                                            |   |
| 1   | 2   | 3                                                        | 4   | 5   | 6                                                          | 7   |
| Tiefe<br>bis<br>m   | Bezeichnung der Boden- bzw. Felsart<br>Ergänzende Bemerkungen<br><br>Geol. Benennung (Stratigraphie) | Farbe<br>Kalk-<br>gehalt                                 | Beschreibung der Probe<br><br>- Konsistenz, Plastizität, Härte,<br>einachsige Festigkeit<br><br>- Kornform, Matrix<br><br>- Verwitterung, Trennflächen usw. | Beschreibung des<br>Bohrfortschritts<br><br>- Bohrbarkeit/Kernform<br><br>- Meißeleinsatz<br><br>- Beobachtungen usw. | Proben<br>Versuche<br><br>- Typ<br><br>- Nr<br><br>- Tiefe | Bemerkungen<br><br>- Wasserführung/Spülung<br><br>- Bohrwerkzeuge/Verrohrung<br><br>- Kernverlust<br><br>- Kernlänge |
| 5.30   | Schluff, feinsandig                                                                                  | hellgrau                                                 | steif   |   | 24-7/5.30                                                  | erdfeucht   |
|   |   |                                                          |   |   |                                                            |   |
|   |   |                                                          |   |   |                                                            |   |
| 6.10   | Schluff, feinsandig, tonig, mit Mergelstücken                                                        | hellgraubraun                                            | steif   |   | 24-8/6.10                                                  | erdfeucht   |
|   |   |                                                          |   |   |                                                            |   |
|   |   |                                                          |   |   |                                                            |   |
| 6.70   | Ton, schluffig, schwach feinsandig, mit Mergelstücken                                                | grau                                                     | steif   |   | 24-9/6.70                                                  | erdfeucht   |
|   |   |                                                          |   |   |                                                            |   |
|   |   |                                                          |   |   |                                                            |   |
| 7.00   | Ton, schluffig, schwach feinsandig, mit Mergelstücken                                                | dunkelgrau                                               | halbfest   |   | 24-10/7.00                                                 | erdfeucht   |
|   |   |                                                          |   |   |                                                            |   |
|   |   |                                                          |   |   |                                                            |   |
|---|---|----------------------------------------------------------|---|---|------------------------------------------------------------|---|
| Name des Unternehmens: Dr. Meinecke und Schmidt<br>Name des Auftraggebers: Löwengrund Immobilien GmbH<br>Bohrverfahren: KRB                      Datum: 29.06.2022<br><br>Projektbezeichnung: Kanalstraße, Salzgitter |   | Schichtenverzeichnis nach ISO 14688-1<br>und ISO 14689-1 |   |   | Seite: 3.49                                                |   |
|   |   |                                                          |   |   | Aufschluss: KRB 25                                         |   |
|   |   |                                                          |   |   | Projektnr: 221084-1                                        |   |
|   |   |                                                          |   |   |                                                            |   |
| 1   | 2   | 3                                                        | 4   | 5   | 6                                                          | 7   |
| Tiefe<br>bis<br>m   | Bezeichnung der Boden- bzw. Felsart<br>Ergänzende Bemerkungen<br><br>Geol. Benennung (Stratigraphie) | Farbe<br>Kalk-<br>gehalt                                 | Beschreibung der Probe<br><br>- Konsistenz, Plastizität, Härte,<br>einachsige Festigkeit<br><br>- Kornform, Matrix<br><br>- Verwitterung, Trennflächen usw. | Beschreibung des<br>Bohrfortschritts<br><br>- Bohrbarkeit/Kernform<br><br>- Meißeleinsatz<br><br>- Beobachtungen usw. | Proben<br>Versuche<br><br>- Typ<br><br>- Nr<br><br>- Tiefe | Bemerkungen<br><br>- Wasserführung/Spülung<br><br>- Bohrwerkzeuge/Verrohrung<br><br>- Kernverlust<br><br>- Kernlänge |
| 0.30   | Auffüllung, Mutterboden                                                                              | dunkelbraun                                              | steif   |   | 25-1/0.30                                                  | sehr schwach feucht - erdfeucht                                                                                      |
|   |   |                                                          |   |   |                                                            |   |
|   |   |                                                          |   |   |                                                            |   |
| 1.10   | Auffüllung, Schluff, feinsandig, schwach tonig,<br>schwach kiesig, schwach humos                     | dunkelbraun                                              | steif   |   | 25-2/1.10                                                  | sehr schwach feucht - erdfeucht                                                                                      |
|   |   |                                                          |   |   |                                                            |   |
|   |   |                                                          |   |   |                                                            |   |
| 2.00   | Auffüllung, Schluff, sandig, schwach tonig, schwach<br>kiesig                                        | hellbraun                                                | weich   |   | 25-3/2.00                                                  | erdfeucht   |
|   |   |                                                          |   |   |                                                            |   |
|   |   |                                                          |   |   |                                                            |   |
| 2.90   | Auffüllung, Schluff, sandig, schwach tonig                                                           | hellgraubraun                                            | weich   |   | 24-4/2.90                                                  | erdfeucht   |
|   |   |                                                          |   |   |                                                            |   |
|   |   |                                                          |   |   |                                                            |   |
| 3.70   | Schluff, feinsandig, schwach tonig                                                                   | hellbraun                                                | weich   |   | 25-5/3.70                                                  | erdfeucht   |
|   |   |                                                          |   |   |                                                            |   |
|   |   |                                                          |   |   |                                                            |   |
| 4.70   | Schluff, tonig, schwach feinsandig                                                                   | hellgraubraun                                            | weich - steif   |   | 25-6/4.70                                                  | erdfeucht   |
|   |   |                                                          |   |   |                                                            |   |
|   |   |                                                          |   |   |                                                            |   |

|                                                           |   |                                                          |   |   |                                                            |   |
|-----------------------------------------------------------|---|----------------------------------------------------------|---|---|------------------------------------------------------------|---|
| Name des Unternehmens: Dr. Meinecke und Schmidt           |   | Schichtenverzeichnis nach ISO 14688-1<br>und ISO 14689-1 |   |   | Seite: 3.50                                                |   |
| Name des Auftraggebers: Löwengrund Immobilien GmbH        |   |                                                          |   |   | Aufschluss: KRB 25                                         |   |
| Bohrverfahren: KRB                      Datum: 29.06.2022 |   |                                                          |   |   | Projektnr: 221084-1                                        |   |
| Projektbezeichnung: Kanalstraße, Salzgitter               |   |                                                          |   |   |                                                            |   |
| 1                                                         | 2   | 3                                                        | 4   | 5   | 6                                                          | 7   |
| Tiefe<br>bis<br>m                                         | Bezeichnung der Boden- bzw. Felsart<br>Ergänzende Bemerkungen<br><br>Geol. Benennung (Stratigraphie) | Farbe<br>Kalk-<br>gehalt                                 | Beschreibung der Probe<br><br>- Konsistenz, Plastizität, Härte,<br>einachsige Festigkeit<br><br>- Kornform, Matrix<br><br>- Verwitterung, Trennflächen usw. | Beschreibung des<br>Bohrfortschritts<br><br>- Bohrbarkeit/Kernform<br><br>- Meißeleinsatz<br><br>- Beobachtungen usw. | Proben<br>Versuche<br><br>- Typ<br><br>- Nr<br><br>- Tiefe | Bemerkungen<br><br>- Wasserführung/Spülung<br><br>- Bohrwerkzeuge/Verrohrung<br><br>- Kernverlust<br><br>- Kernlänge |
| 6.30                                                      | Ton, schluffig, schwach feinsandig                                                                   | hellgraubraun                                            | steif   |   | 25-7/5.70<br>25-8/6.30                                     | erdfeucht   |
|                                                           |   |                                                          |   |   |                                                            |   |
|                                                           |   |                                                          |   |   |                                                            |   |
| 7.00                                                      | Ton, schluffig, schwach feinsandig                                                                   | dunkelgrau                                               | steif, halbfest   |   | 25-9/7.00                                                  | erdfeucht   |
|                                                           |   |                                                          |   |   |                                                            |   |
| Name des Unternehmens: Dr. Meinecke und Schmidt<br>Name des Auftraggebers: Löwengrund Immobilien GmbH<br>Bohrverfahren: KRB      Datum: 29.06.2022<br><br>Projektbezeichnung: Kanalstraße, Salzgitter |   |                          | Schichtenverzeichnis nach ISO 14688-1<br>und ISO 14689-1                                                                                        |   |                                                | Seite: 3.51<br><br>Aufschluss: KRB 26<br><br>Projektnr: 221084-1                                     |
|---|---|--------------------------|---|---|------------------------------------------------|---|
| 1   | 2   | 3                        | 4   | 5   | 6                                              | 7   |
| Tiefe<br>bis<br>m   | Bezeichnung der Boden- bzw. Felsart<br>Ergänzende Bemerkungen<br><br>Geol. Benennung (Stratigraphie) | Farbe<br>Kalk-<br>gehalt | Beschreibung der Probe<br>- Konsistenz, Plastizität, Härte,<br>einachsige Festigkeit<br>- Kornform, Matrix<br>- Verwitterung, Trennflächen usw. | Beschreibung des<br>Bohrfortschritts<br>- Bohrbarkeit/Kernform<br>- Meißeleinsatz<br>- Beobachtungen usw. | Proben<br>Versuche<br>- Typ<br>- Nr<br>- Tiefe | Bemerkungen<br>- Wasserführung/Spülung<br>- Bohrwerkzeuge/Verrohrung<br>- Kernverlust<br>- Kernlänge |
| 0.40   | Auffüllung, Mutterboden                                                                              | dunkelbraun              | halbfest   |   | 26-1/0.40                                      | sehr schwach feucht - erdfeucht                                                                      |
|   |   |                          |   |   |                                                |   |
|   |   |                          |   |   |                                                |   |
| 0.90   | Auffüllung, Schluff, sandig, schwach kiesig, schwach tonig, schwach humos                            | braun                    | halbfest   |   | 26-2/0.90                                      | sehr schwach feucht - erdfeucht                                                                      |
|   |   |                          |   |   |                                                |   |
|   |   |                          |   |   |                                                |   |
| 1.30   | Auffüllung, Schluff, stark sandig, schwach kiesig, schwach humos                                     | braun                    | halbfest   |   | 26-3/1.30                                      | erdfeucht                                                                                            |
|   |   |                          |   |   |                                                |   |
|   |   |                          |   |   |                                                |   |
| 2.30   | Auffüllung, Schluff, feinsandig, schwach tonig                                                       | braun                    | weich   |   | 26-4/2.30                                      | erdfeucht                                                                                            |
|   |   |                          |   |   |                                                |   |
|   |   |                          |   |   |                                                |   |
| 2.80   | Auffüllung, Schluff, schwach feinsandig, schwach feinkiesig                                          | braungrau                | weich   |   | 26-5/2.80                                      | erdfeucht                                                                                            |
|   |   |                          |   |   |                                                |   |
|   |   |                          |   |   |                                                |   |
| 3.80   | Schluff, feinsandig, schwach tonig, schwach feinkiesig                                               | hellbraun                | weich   |   | 26-6/3.80                                      | erdfeucht                                                                                            |
|   |   |                          |   |   |                                                |   |
|   |   |                          |   |   |                                                |   |

|                                                           |   |                                                          |   |   |                                                            |   |
|-----------------------------------------------------------|---|----------------------------------------------------------|---|---|------------------------------------------------------------|---|
| Name des Unternehmens: Dr. Meinecke und Schmidt           |   | Schichtenverzeichnis nach ISO 14688-1<br>und ISO 14689-1 |   |   | Seite: 3.52                                                |   |
| Name des Auftraggebers: Löwengrund Immobilien GmbH        |   |                                                          |   |   | Aufschluss: KRB 26                                         |   |
| Bohrverfahren: KRB                      Datum: 29.06.2022 |   |                                                          |   |   | Projektnr: 221084-1                                        |   |
| Projektbezeichnung: Kanalstraße, Salzgitter               |   |                                                          |   |   |                                                            |   |
| 1                                                         | 2   | 3                                                        | 4   | 5   | 6                                                          | 7   |
| Tiefe<br>bis<br>m                                         | Bezeichnung der Boden- bzw. Felsart<br>Ergänzende Bemerkungen<br><br>Geol. Benennung (Stratigraphie) | Farbe<br>Kalk-<br>gehalt                                 | Beschreibung der Probe<br><br>- Konsistenz, Plastizität, Härte,<br>einachsige Festigkeit<br><br>- Kornform, Matrix<br><br>- Verwitterung, Trennflächen usw. | Beschreibung des<br>Bohrfortschritts<br><br>- Bohrbarkeit/Kernform<br><br>- Meißeleinsatz<br><br>- Beobachtungen usw. | Proben<br>Versuche<br><br>- Typ<br><br>- Nr<br><br>- Tiefe | Bemerkungen<br><br>- Wasserführung/Spülung<br><br>- Bohrwerkzeuge/Verrohrung<br><br>- Kernverlust<br><br>- Kernlänge |
| 4.60                                                      | Schluff, feinsandig, vereinzelt Kies                                                                 | hellbraun                                                | steif   |   | 26-7/4.60                                                  | erdfeucht   |
|                                                           |   |                                                          |   |   |                                                            |   |
|                                                           |   |                                                          |   |   |                                                            |   |
| 5.20                                                      | Schluff, stark feinsandig                                                                            | hellbraun                                                | weich   |   | 26-8/5.20                                                  | naß   |
|                                                           |   |                                                          |   |   |                                                            |   |
|                                                           |   |                                                          |   |   |                                                            |   |
| 5.50                                                      | Schluff, stark feinsandig, schwach feinkiesig                                                        | hellbraun                                                | weich   |   | 26-9/5.50                                                  | naß   |
|                                                           |   |                                                          |   |   |                                                            |   |
|                                                           |   |                                                          |   |   |                                                            |   |
| 6.30                                                      | Ton, schluffig, schwach feinsandig                                                                   | graubraun                                                | steif   |   | 26-10/6.30                                                 | erdfeucht   |
|                                                           |   |                                                          |   |   |                                                            |   |
|                                                           |   |                                                          |   |   |                                                            |   |
| 7.00                                                      | Ton, schluffig, mit Tonsteinstücken                                                                  | dunkelgrau                                               | steif - halbfest   |   | 26-11/7.00                                                 | erdfeucht   |
|                                                           |   |                                                          |   |   |                                                            |   |
| Name des Unternehmens: Dr. Meinecke und Schmidt<br>Name des Auftraggebers: Löwengrund Immobilien GmbH<br>Bohrverfahren: KRB      Datum: 29.06.2022<br><br>Projektbezeichnung: Kanalstraße, Salzgitter |   |                          | Schichtenverzeichnis nach ISO 14688-1<br>und ISO 14689-1                                                                                        |   |                                                | Seite: 3.53<br><br>Aufschluss: KRB 27<br><br>ProjektNr: 221084-1                                     |
|---|---|--------------------------|---|---|------------------------------------------------|---|
| 1   | 2   | 3                        | 4   | 5   | 6                                              | 7   |
| Tiefe<br>bis<br>m   | Bezeichnung der Boden- bzw. Felsart<br>Ergänzende Bemerkungen<br><br>Geol. Benennung (Stratigraphie) | Farbe<br>Kalk-<br>gehalt | Beschreibung der Probe<br>- Konsistenz, Plastizität, Härte,<br>einachsige Festigkeit<br>- Kornform, Matrix<br>- Verwitterung, Trennflächen usw. | Beschreibung des<br>Bohrfortschritts<br>- Bohrbarkeit/Kernform<br>- Meißeleinsatz<br>- Beobachtungen usw. | Proben<br>Versuche<br>- Typ<br>- Nr<br>- Tiefe | Bemerkungen<br>- Wasserführung/Spülung<br>- Bohrwerkzeuge/Verrohrung<br>- Kernverlust<br>- Kernlänge |
| 0.40   | Auffüllung, Mutterboden                                                                              | dunkelbraun              | steif   |   | 27-1/0.40                                      | sehr schwach feucht - erdfeucht                                                                      |
|   |   |                          |   |   |                                                |   |
|   |   |                          |   |   |                                                |   |
| 1.00   | Auffüllung, Schluff, feinsandig, schwach tonig, schwach kiesig, schwach humos                        | hellbraun                | steif   |   | 27-2/1.00                                      | sehr schwach feucht - erdfeucht                                                                      |
|   |   |                          |   |   |                                                |   |
|   |   |                          |   |   |                                                |   |
| 2.00   | Schluff, feinsandig, schwach tonig                                                                   | hellbraun                | steif   |   | 27-3/2.00                                      | erdfeucht                                                                                            |
|   |   |                          |   |   |                                                |   |
|   |   |                          |   |   |                                                |   |
| 3.00   | Schluff, sandig, schwach tonig, schwach kiesig                                                       | braungrau                | weich   |   | 27-4/3.00                                      | erdfeucht                                                                                            |
|   |   |                          |   |   |                                                |   |
|   |   |                          |   |   |                                                |   |
| 3.70   | Schluff, sandig, schwach kiesig, schwach tonig                                                       | braungrau                | weich   |   | 27-5/3.70                                      | erdfeucht                                                                                            |
|   |   |                          |   |   |                                                |   |
|   |   |                          |   |   |                                                |   |
| 4.30   | Schluff, feinsandig, schwach tonig                                                                   | braun -<br>dunkelbraun   | weich   |   | 27-6/4.30                                      | erdfeucht                                                                                            |
|   |   |                          |   |   |                                                |   |
|   |   |                          |   |   |                                                |   |

|   |   |                                                          |   |   |                                                            |   |
|---|---|----------------------------------------------------------|---|---|------------------------------------------------------------|---|
| Name des Unternehmens: Dr. Meinecke und Schmidt<br>Name des Auftraggebers: Löwengrund Immobilien GmbH<br>Bohrverfahren: KRB                      Datum: 29.06.2022<br><br>Projektbezeichnung: Kanalstraße, Salzgitter |   | Schichtenverzeichnis nach ISO 14688-1<br>und ISO 14689-1 |   |   | Seite: 3.54                                                |   |
|   |   |                                                          |   |   | Aufschluss: KRB 27                                         |   |
|   |   |                                                          |   |   | Projektnr: 221084-1                                        |   |
|   |   |                                                          |   |   |                                                            |   |
| 1   | 2   | 3                                                        | 4   | 5   | 6                                                          | 7   |
| Tiefe<br>bis<br>m   | Bezeichnung der Boden- bzw. Felsart<br>Ergänzende Bemerkungen<br><br>Geol. Benennung (Stratigraphie) | Farbe<br>Kalk-<br>gehalt                                 | Beschreibung der Probe<br><br>- Konsistenz, Plastizität, Härte,<br>einachsige Festigkeit<br><br>- Kornform, Matrix<br><br>- Verwitterung, Trennflächen usw. | Beschreibung des<br>Bohrfortschritts<br><br>- Bohrbarkeit/Kernform<br><br>- Meißeleinsatz<br><br>- Beobachtungen usw. | Proben<br>Versuche<br><br>- Typ<br><br>- Nr<br><br>- Tiefe | Bemerkungen<br><br>- Wasserführung/Spülung<br><br>- Bohrwerkzeuge/Verrohrung<br><br>- Kernverlust<br><br>- Kernlänge |
| 4.70   | Schluff, feinsandig, tonig                                                                           | braun                                                    | weich - steif   |   | 27-7/4.70                                                  | erdfeucht   |
|   |   |                                                          |   |   |                                                            |   |
|   |   |                                                          |   |   |                                                            |   |
| 5.20   | Schluff, feinsandig, schwach tonig                                                                   | hellgrau                                                 | steif   |   | 27-8/5.20                                                  | erdfeucht   |
|   |   |                                                          |   |   |                                                            |   |
|   |   |                                                          |   |   |                                                            |   |
| 6.20   | Schluff, sandig, tonig, mit Mergelstücken                                                            | graubraun                                                | steif   |   | 27-9/6.20                                                  | erdfeucht   |
|   |   |                                                          |   |   |                                                            |   |
|   |   |                                                          |   |   |                                                            |   |
| 7.00   | Ton, schluffig                                                                                       | dunkelbraun                                              | halbfest   |   | 27-10/7.00                                                 | erdfeucht   |
|   |   |                                                          |   |   |                                                            |   |
|   |   |                                                          |   |   |                                                            |   |
|                                                           |   |                                                          |   |   |                                                            |   |
|-----------------------------------------------------------|---|----------------------------------------------------------|---|---|------------------------------------------------------------|---|
| Name des Unternehmens: Dr. Meinecke und Schmidt           |   | Schichtenverzeichnis nach ISO 14688-1<br>und ISO 14689-1 |   |   | Seite: 3.55                                                |   |
| Name des Auftraggebers: Löwengrund Immobilien GmbH        |   |                                                          |   |   | Aufschluss: KRB 28                                         |   |
| Bohrverfahren: KRB                      Datum: 28.06.2022 |   |                                                          |   |   | Projektnr: 221084-1                                        |   |
| Projektbezeichnung: Kanalstraße, Salzgitter               |   |                                                          |   |   |                                                            |   |
| 1                                                         | 2   | 3                                                        | 4   | 5   | 6                                                          | 7   |
| Tiefe<br>bis<br>m                                         | Bezeichnung der Boden- bzw. Felsart<br>Ergänzende Bemerkungen<br><br>Geol. Benennung (Stratigraphie) | Farbe<br>Kalk-<br>gehalt                                 | Beschreibung der Probe<br><br>- Konsistenz, Plastizität, Härte,<br>einachsige Festigkeit<br><br>- Kornform, Matrix<br><br>- Verwitterung, Trennflächen usw. | Beschreibung des<br>Bohrfortschritts<br><br>- Bohrbarkeit/Kernform<br><br>- Meißeleinsatz<br><br>- Beobachtungen usw. | Proben<br>Versuche<br><br>- Typ<br><br>- Nr<br><br>- Tiefe | Bemerkungen<br><br>- Wasserführung/Spülung<br><br>- Bohrwerkzeuge/Verrohrung<br><br>- Kernverlust<br><br>- Kernlänge |
| 0.30                                                      | Auffüllung, Mutterboden                                                                              | dunkelbraun                                              | steif, -   |   | 28-1/0.30                                                  | erdfeucht - trocken                                                                                                  |
|                                                           |   |                                                          |   |   |                                                            |   |
|                                                           |   |                                                          |   |   |                                                            |   |
| 1.20                                                      | Auffüllung, Schluff, feinsandig, schwach tonig, schwach humos                                        | braun                                                    | steif   |   | 28-2/1.20                                                  | erdfeucht - trocken                                                                                                  |
|                                                           |   |                                                          |   |   |                                                            |   |
|                                                           |   |                                                          |   |   |                                                            |   |
| 1.70                                                      | Auffüllung, Schluff, sandig, schwach tonig, schwach kiesig, schwach humos                            | braun                                                    | steif   |   | 28-3/1.70                                                  | erdfeucht - trocken                                                                                                  |
|                                                           |   |                                                          |   |   |                                                            |   |
|                                                           |   |                                                          |   |   |                                                            |   |
| 2.60                                                      | Auffüllung, Schluff, feinsandig, tonig                                                               | braun                                                    | weich   |   | 28-4/2.60                                                  | erdfeucht   |
|                                                           |   |                                                          |   |   |                                                            |   |
|                                                           |   |                                                          |   |   |                                                            |   |
| 3.00                                                      | Schluff, schwach feinsandig, schwach tonig                                                           | hellbraun                                                | weich   |   | 28-5/3.00                                                  | erdfeucht - feucht                                                                                                   |
|                                                           |   |                                                          |   |   |                                                            |   |
|-----------------------------------------------------------|---|----------------------------------------------------------|---|---|------------------------------------------------------------|---|
| Name des Unternehmens: Dr. Meinecke und Schmidt           |   | Schichtenverzeichnis nach ISO 14688-1<br>und ISO 14689-1 |   |   | Seite: 3.56                                                |   |
| Name des Auftraggebers: Löwengrund Immobilien GmbH        |   |                                                          |   |   | Aufschluss: KRB 29                                         |   |
| Bohrverfahren: KRB                      Datum: 28.06.2022 |   |                                                          |   |   | Projektnr: 221084-1                                        |   |
| Projektbezeichnung: Kanalstraße, Salzgitter               |   |                                                          |   |   |                                                            |   |
| 1                                                         | 2   | 3                                                        | 4   | 5   | 6                                                          | 7   |
| Tiefe<br>bis<br>m                                         | Bezeichnung der Boden- bzw. Felsart<br>Ergänzende Bemerkungen<br><br>Geol. Benennung (Stratigraphie) | Farbe<br>Kalk-<br>gehalt                                 | Beschreibung der Probe<br><br>- Konsistenz, Plastizität, Härte,<br>einachsige Festigkeit<br><br>- Kornform, Matrix<br><br>- Verwitterung, Trennflächen usw. | Beschreibung des<br>Bohrfortschritts<br><br>- Bohrbarkeit/Kernform<br><br>- Meißeleinsatz<br><br>- Beobachtungen usw. | Proben<br>Versuche<br><br>- Typ<br><br>- Nr<br><br>- Tiefe | Bemerkungen<br><br>- Wasserführung/Spülung<br><br>- Bohrwerkzeuge/Verrohrung<br><br>- Kernverlust<br><br>- Kernlänge |
| 0.30                                                      | Auffüllung, Mutterboden                                                                              | dunkelbraun                                              | steif, -   |   | 29-1/0.30                                                  | erdfeucht - trocken                                                                                                  |
|                                                           |   |                                                          |   |   |                                                            |   |
|                                                           |   |                                                          |   |   |                                                            |   |
| 0.80                                                      | Auffüllung, Schluff, stark sandig, schwach kiesig, schwach humos                                     | hellbraun                                                | steif   |   | 29-2/0.80                                                  | erdfeucht - trocken                                                                                                  |
|                                                           |   |                                                          |   |   |                                                            |   |
|                                                           |   |                                                          |   |   |                                                            |   |
| 1.40                                                      | Auffüllung, Schluff, sandig, schwach kiesig, schwach tonig, schwach humos                            | braun                                                    | steif   |   | 29-3/1.40                                                  | erdfeucht - trocken                                                                                                  |
|                                                           |   |                                                          |   |   |                                                            |   |
|                                                           |   |                                                          |   |   |                                                            |   |
| 2.40                                                      | Auffüllung, Schluff, sandig, schwach tonig, schwach kiesig                                           | braungrau                                                | steif   |   | 29-4/2.40                                                  | erdfeucht   |
|                                                           |   |                                                          |   |   |                                                            |   |
|                                                           |   |                                                          |   |   |                                                            |   |
| 2.80                                                      | Auffüllung, Schluff, feinsandig, schwach tonig                                                       | graubraun                                                | steif   |   | 29-5/2.80                                                  | erdfeucht   |
|                                                           |   |                                                          |   |   |                                                            |   |
|                                                           |   |                                                          |   |   |                                                            |   |
| 3.00                                                      | Schluff, tonig, schwach feinsandig                                                                   | dunkelbraun                                              | weich   |   | 29-6/3.00                                                  | feucht   |
|                                                           |   |                                                          |   |   |                                                            |   |
|-----------------------------------------------------------|---|----------------------------------------------------------|---|---|------------------------------------------------------------|---|
| Name des Unternehmens: Dr. Meinecke und Schmidt           |   | Schichtenverzeichnis nach ISO 14688-1<br>und ISO 14689-1 |   |   | Seite: 3.57                                                |   |
| Name des Auftraggebers: Löwengrund Immobilien GmbH        |   |                                                          |   |   | Aufschluss: KRB 30                                         |   |
| Bohrverfahren: KRB                      Datum: 28.06.2022 |   |                                                          |   |   | Projektnr: 221084-1                                        |   |
| Projektbezeichnung: Kanalstraße, Salzgitter               |   |                                                          |   |   |                                                            |   |
| 1                                                         | 2   | 3                                                        | 4   | 5   | 6                                                          | 7   |
| Tiefe<br>bis<br>m                                         | Bezeichnung der Boden- bzw. Felsart<br>Ergänzende Bemerkungen<br><br>Geol. Benennung (Stratigraphie) | Farbe<br>Kalk-<br>gehalt                                 | Beschreibung der Probe<br><br>- Konsistenz, Plastizität, Härte,<br>einachsige Festigkeit<br><br>- Kornform, Matrix<br><br>- Verwitterung, Trennflächen usw. | Beschreibung des<br>Bohrfortschritts<br><br>- Bohrbarkeit/Kernform<br><br>- Meißeleinsatz<br><br>- Beobachtungen usw. | Proben<br>Versuche<br><br>- Typ<br><br>- Nr<br><br>- Tiefe | Bemerkungen<br><br>- Wasserführung/Spülung<br><br>- Bohrwerkzeuge/Verrohrung<br><br>- Kernverlust<br><br>- Kernlänge |
| 0.30                                                      | Auffüllung, Mutterboden                                                                              | dunkelbraun                                              | steif, -   |   | 30-1/0.30                                                  | erdfeucht - trocken                                                                                                  |
|                                                           |   |                                                          |   |   |                                                            |   |
|                                                           |   |                                                          |   |   |                                                            |   |
| 1.30                                                      | Auffüllung, Schluff, sandig, schwach tonig, schwach humos, sehr schwach kiesig                       | braun                                                    | steif   |   | 30-2/1.30                                                  | erdfeucht - trocken                                                                                                  |
|                                                           |   |                                                          |   |   |                                                            |   |
|                                                           |   |                                                          |   |   |                                                            |   |
| 1.90                                                      | Auffüllung, Schluff, feinsandig, schwach humos, sehr schwach kiesig                                  | braun                                                    | weich   |   | 30-3/1.90                                                  | erdfeucht   |
|                                                           |   |                                                          |   |   |                                                            |   |
|                                                           |   |                                                          |   |   |                                                            |   |
| 3.00                                                      | Ton, schluffig, schwach feinsandig                                                                   | hellgrau                                                 | steif   |   | 30-4/3.00                                                  | erdfeucht   |
|                                                           |   |                                                          |   |   |                                                            |   |
|-----------------------------------------------------------|---|----------------------------------------------------------|---|---|------------------------------------------------------------|---|
| Name des Unternehmens: Dr. Meinecke und Schmidt           |   | Schichtenverzeichnis nach ISO 14688-1<br>und ISO 14689-1 |   |   | Seite: 3.58                                                |   |
| Name des Auftraggebers: Löwengrund Immobilien GmbH        |   |                                                          |   |   | Aufschluss: KRB 31                                         |   |
| Bohrverfahren: KRB                      Datum: 28.06.2022 |   |                                                          |   |   | Projektnr: 221084-1                                        |   |
| Projektbezeichnung: Kanalstraße, Salzgitter               |   |                                                          |   |   |                                                            |   |
| 1                                                         | 2   | 3                                                        | 4   | 5   | 6                                                          | 7   |
| Tiefe<br>bis<br>m                                         | Bezeichnung der Boden- bzw. Felsart<br>Ergänzende Bemerkungen<br><br>Geol. Benennung (Stratigraphie) | Farbe<br>Kalk-<br>gehalt                                 | Beschreibung der Probe<br><br>- Konsistenz, Plastizität, Härte,<br>einachsige Festigkeit<br><br>- Kornform, Matrix<br><br>- Verwitterung, Trennflächen usw. | Beschreibung des<br>Bohrfortschritts<br><br>- Bohrbarkeit/Kernform<br><br>- Meißeleinsatz<br><br>- Beobachtungen usw. | Proben<br>Versuche<br><br>- Typ<br><br>- Nr<br><br>- Tiefe | Bemerkungen<br><br>- Wasserführung/Spülung<br><br>- Bohrwerkzeuge/Verrohrung<br><br>- Kernverlust<br><br>- Kernlänge |
| 0.40                                                      | Auffüllung, Mutterboden                                                                              | dunkelbraun                                              | steif   |   | 31-1/0.40                                                  | erdfeucht - trocken                                                                                                  |
|                                                           |   |                                                          |   |   |                                                            |   |
|                                                           |   |                                                          |   |   |                                                            |   |
| 1.40                                                      | Auffüllung, Schluff, feinsandig, schwach tonig,<br>schwach kiesig, schwach humos                     | braun                                                    | steif   |   | 31-2/1.40                                                  | erdfeucht - trocken                                                                                                  |
|                                                           |   |                                                          |   |   |                                                            |   |
|                                                           |   |                                                          |   |   |                                                            |   |
| 2.40                                                      | Auffüllung, Schluff, stark sandig, schwach tonig,<br>schwach kiesig                                  | braun                                                    | weich   |   | 31-3/2.40                                                  | erdfeucht   |
|                                                           |   |                                                          |   |   |                                                            |   |
|                                                           |   |                                                          |   |   |                                                            |   |
| 2.60                                                      | Auffüllung, Schluff, sandig, schwach tonig                                                           | braun                                                    | weich   |   | 31-4/2.60                                                  | erdfeucht   |
|                                                           |   |                                                          |   |   |                                                            |   |
|                                                           |   |                                                          |   |   |                                                            |   |
| 3.00                                                      | Auffüllung, Schluff, feinsandig, kiesig                                                              | braungrau                                                | weich   |   | 31-5/3.00                                                  | erdfeucht   |
|                                                           |   |                                                          |   |   |                                                            |   |
|-----------------------------------------------------------|---|----------------------------------------------------------|---|---|------------------------------------------------------------|---|
| Name des Unternehmens: Dr. Meinecke und Schmidt           |   | Schichtenverzeichnis nach ISO 14688-1<br>und ISO 14689-1 |   |   | Seite: 3.59                                                |   |
| Name des Auftraggebers: Löwengrund Immobilien GmbH        |   |                                                          |   |   | Aufschluss: KRB 32                                         |   |
| Bohrverfahren: KRB                      Datum: 28.06.2022 |   |                                                          |   |   | Projektnr: 221084-1                                        |   |
| Projektbezeichnung: Kanalstraße, Salzgitter               |   |                                                          |   |   |                                                            |   |
| 1                                                         | 2   | 3                                                        | 4   | 5   | 6                                                          | 7   |
| Tiefe<br>bis<br>m                                         | Bezeichnung der Boden- bzw. Felsart<br>Ergänzende Bemerkungen<br><br>Geol. Benennung (Stratigraphie) | Farbe<br>Kalk-<br>gehalt                                 | Beschreibung der Probe<br><br>- Konsistenz, Plastizität, Härte,<br>einachsige Festigkeit<br><br>- Kornform, Matrix<br><br>- Verwitterung, Trennflächen usw. | Beschreibung des<br>Bohrfortschritts<br><br>- Bohrbarkeit/Kernform<br><br>- Meißeleinsatz<br><br>- Beobachtungen usw. | Proben<br>Versuche<br><br>- Typ<br><br>- Nr<br><br>- Tiefe | Bemerkungen<br><br>- Wasserführung/Spülung<br><br>- Bohrwerkzeuge/Verrohrung<br><br>- Kernverlust<br><br>- Kernlänge |
| 0.40                                                      | Auffüllung, Mutterboden                                                                              | dunkelbraun                                              | steif   |   | 32-1/0.40                                                  | erdfeucht - trocken                                                                                                  |
|                                                           |   |                                                          |   |   |                                                            |   |
|                                                           |   |                                                          |   |   |                                                            |   |
| 0.90                                                      | Auffüllung, Schluff, sandig, kiesig, schwach tonig,<br>schwach humos                                 | braungrau                                                | steif   |   | 32-2/0.90                                                  | erdfeucht - trocken                                                                                                  |
|                                                           |   |                                                          |   |   |                                                            |   |
|                                                           |   |                                                          |   |   |                                                            |   |
| 1.40                                                      | Auffüllung, Schluff, feinsandig, schwach tonig                                                       | braun                                                    | steif   |   | 32-3/1.40                                                  | erdfeucht   |
|                                                           |   |                                                          |   |   |                                                            |   |
|                                                           |   |                                                          |   |   |                                                            |   |
| 2.40                                                      | Auffüllung, Schluff, feinsandig                                                                      | braun                                                    | weich   |   | 32-4/2.40                                                  | erdfeucht   |
|                                                           |   |                                                          |   |   |                                                            |   |
|                                                           |   |                                                          |   |   |                                                            |   |
| 3.00                                                      | Schluff, feinsandig                                                                                  | braun                                                    | weich   |   | 32-5/3.00                                                  | erdfeucht   |
|                                                           |   |                                                          |   |   |                                                            |   |
| Name des Unternehmens: Dr. Meinecke und Schmidt<br>Name des Auftraggebers: Löwengrund Immobilien GmbH<br>Bohrverfahren: KRB      Datum: 28.06.2022<br><br>Projektbezeichnung: Kanalstraße, Salzgitter |   |                          | Schichtenverzeichnis nach ISO 14688-1<br>und ISO 14689-1                                                                                        |   |                                                | Seite: 3.60<br><br>Aufschluss: KRB 33<br><br>Projektnr: 221084-1                                     |
|---|---|--------------------------|---|---|------------------------------------------------|---|
| 1   | 2   | 3                        | 4   | 5   | 6                                              | 7   |
| Tiefe<br>bis<br>m   | Bezeichnung der Boden- bzw. Felsart<br>Ergänzende Bemerkungen<br><br>Geol. Benennung (Stratigraphie) | Farbe<br>Kalk-<br>gehalt | Beschreibung der Probe<br>- Konsistenz, Plastizität, Härte,<br>einachsige Festigkeit<br>- Kornform, Matrix<br>- Verwitterung, Trennflächen usw. | Beschreibung des<br>Bohrfortschritts<br>- Bohrbarkeit/Kernform<br>- Meißeleinsatz<br>- Beobachtungen usw. | Proben<br>Versuche<br>- Typ<br>- Nr<br>- Tiefe | Bemerkungen<br>- Wasserführung/Spülung<br>- Bohrwerkzeuge/Verrohrung<br>- Kernverlust<br>- Kernlänge |
| 0.30   | Auffüllung, Mutterboden                                                                              | dunkelbraun              | steif   |   | 33-1/0.30                                      | erdfeucht - trocken                                                                                  |
|   |   |                          |   |   |                                                |   |
|   |   |                          |   |   |                                                |   |
| 1.00   | Auffüllung, Schluff, sandig, schwach kiesig, schwach tonig, schwach humos                            | hellbraun                | steif   |   | 33-2/1.00                                      | erdfeucht - trocken                                                                                  |
|   |   |                          |   |   |                                                |   |
|   |   |                          |   |   |                                                |   |
| 2.00   | Auffüllung, Schluff, sandig, schwach tonig                                                           | braun                    | steif   |   | 33-3/2.00                                      | erdfeucht - trocken                                                                                  |
|   |   |                          |   |   |                                                |   |
|   |   |                          |   |   |                                                |   |
| 2.30   | Auffüllung, Schluff, feinsandig, schwach tonig                                                       | braungrau                | steif   |   | 33-4/2.30                                      | erdfeucht                                                                                            |
|   |   |                          |   |   |                                                |   |
|   |   |                          |   |   |                                                |   |
| 3.00   | Schluff, feinsandig                                                                                  | hellbraun                | steif   |   | 33-5/3.00                                      | erdfeucht                                                                                            |
|   |   |                          |   |   |                                                |   |
|   |   |                          |   |   |                                                |   |
GBA Gesellschaft für Bioanalytik mbH · Bruchstr. 5c · 45883 Gelsenkirchen

Dr. Meinecke & Schmidt

Bahnhofstraße 18

45701 Herten



## Prüfbericht-Nr.: 2022P227063 / 1

**Auftrags/Proben-Nr.** 22209628 / 001

**Probeneingang** 21.07.2022

**Probenehmer** durch den Auftraggeber

**Material** Boden

**Projekt** 221084-1 BV XXXLutz, Kanalstraße, Salzgitter

**Probenbez.** M 1 (1/1+3/1+5/1+7/1+9/1)

**Prüfbeginn / -ende** 21.07.2022 - 04.08.2022

| Parameter                | Messwert                        | Einheit    | Methode                                                                             |
|--------------------------|---------------------------------|------------|-------------------------------------------------------------------------------------|
| Aussehen                 | sandig,<br>krümelig,<br>klumpig |            | organoleptisch 2                                                                    |
| Farbe                    | braun                           |            | organoleptisch 2                                                                    |
| Angelieferte Probenmenge | 1,00                            | kg         |                                                                                     |
| Probenvorbereitung       | manuell                         | 1          | DIN ISO 11464: 2006-12 <sup>a</sup> 2                                               |
| Trockenrückstand         | 91,9                            | Masse-%    | DIN ISO 11465: 1996-12 <sup>a</sup> 2                                               |
| TOC                      | 1,0                             | Masse-% TM | DIN EN 15936: 2012-11 <sup>a</sup> 2                                                |
| EOX                      | <1,0                            | mg/kg TM   | DIN 38414-17: 2017-01 <sup>a</sup> 2                                                |
| Kohlenwasserstoffe       | <100                            | mg/kg TM   | DIN EN ISO 16703: 2011-09 <sup>a</sup> i.V.m.<br>LAGA KW/04: 2009-12 <sup>a</sup> 2 |
| mobiler Anteil bis C22   | <50                             | mg/kg TM   | DIN EN ISO 16703: 2011-09 <sup>a</sup> i.V.m.<br>LAGA KW/04: 2009-12 <sup>a</sup> 2 |
| Summe BTEX               | <1,0                            | mg/kg TM   | DIN EN ISO 22155: 2016-07 <sup>a</sup> 2                                            |
| Summe LHKW               | <1,0                            | mg/kg TM   | DIN EN ISO 22155: 2016-07 <sup>a</sup> 2                                            |
| Naphthalin               | <0,050                          | mg/kg TM   | DIN ISO 18287: 2006-05 <sup>a</sup> 2                                               |
| Acenaphthylen            | <0,050                          | mg/kg TM   | DIN ISO 18287: 2006-05 <sup>a</sup> 2                                               |
| Acenaphthen              | <0,050                          | mg/kg TM   | DIN ISO 18287: 2006-05 <sup>a</sup> 2                                               |
| Fluoren                  | <0,050                          | mg/kg TM   | DIN ISO 18287: 2006-05 <sup>a</sup> 2                                               |
| Phenanthren              | <0,050                          | mg/kg TM   | DIN ISO 18287: 2006-05 <sup>a</sup> 2                                               |
| Anthracen                | <0,050                          | mg/kg TM   | DIN ISO 18287: 2006-05 <sup>a</sup> 2                                               |
| Fluoranthren             | 0,052                           | mg/kg TM   | DIN ISO 18287: 2006-05 <sup>a</sup> 2                                               |
| Pyren                    | <0,050                          | mg/kg TM   | DIN ISO 18287: 2006-05 <sup>a</sup> 2                                               |
| Benz(a)anthracen         | <0,050                          | mg/kg TM   | DIN ISO 18287: 2006-05 <sup>a</sup> 2                                               |
| Chrysen                  | <0,050                          | mg/kg TM   | DIN ISO 18287: 2006-05 <sup>a</sup> 2                                               |

Die Prüfergebnisse beziehen sich ausschließlich auf die genannten Prüfgegenstände. Es wird keine Verantwortung für die Richtigkeit der Probenahme übernommen, wenn die Proben nicht durch die GBA oder in ihrem Auftrag genommen wurden. In diesem Fall beziehen sich die Ergebnisse auf die Probe wie erhalten. Ohne schriftliche Genehmigung der GBA darf der Prüfbericht nicht veröffentlicht sowie nicht auszugsweise vervielfältigt werden. Entscheidungsregeln der GBA sind in den AGBs einzusehen.

Seite 1 von 3 zu Prüfbericht-Nr.: 2022P227063 / 1

GBA Gesellschaft für Bioanalytik mbH  
Bruchstr. 5c, 45883 Gelsenkirchen  
Telefon +49 (0)209 / 97 619 - 0  
Fax +49 (0)209 / 97 619-785  
E-Mail gelsenkirchen@gba-group.de  
www.gba-group.com

HypoVereinsbank  
IBAN DE45 2003 0000 0050 4043 92  
SWIFT BIC HYVEDEMM300  
Commerzbank Hamburg  
IBAN DE67 2004 0000 0444 6444 00  
SWIFT-BIC COBADEHXXX

Sitz der Gesellschaft:  
Hamburg  
Handelsregister:  
Hamburg HRB 42774  
USt-Id.Nr. DE 118 554 138  
St.-Nr. 47/723/00196

Geschäftsführer:  
Ralf Murzen,  
Öle Borchert,  
Kai Plinke,  
Dr. Dominik Obeloer

 30 Jahre  
1989-2019

| Parameter                | Messwert     | Einheit  | Methode                                         |
|--------------------------|--------------|----------|-------------------------------------------------|
| Benzo(b)+(k)fluoranthren | 0,065        | mg/kg TM | DIN ISO 18287: 2006-05 <sup>a</sup> 2           |
| Benzo(a)pyren            | <0,050       | mg/kg TM | DIN ISO 18287: 2006-05 <sup>a</sup> 2           |
| Dibenz(a,h)anthracen     | <0,050       | mg/kg TM | DIN ISO 18287: 2006-05 <sup>a</sup> 2           |
| Indeno(1,2,3-cd)pyren    | <0,050       | mg/kg TM | DIN ISO 18287: 2006-05 <sup>a</sup> 2           |
| Benzo(g,h,i)perylene     | <0,050       | mg/kg TM | DIN ISO 18287: 2006-05 <sup>a</sup> 2           |
| Summe PAK (EPA)          | <0,75        | mg/kg TM | DIN ISO 18287: 2006-05 <sup>a</sup> 2           |
| PCB 28                   | <0,0010      | mg/kg TM | DIN ISO 10382: 2003-05 <sup>a</sup> 2           |
| PCB 52                   | <0,0010      | mg/kg TM | DIN ISO 10382: 2003-05 <sup>a</sup> 2           |
| PCB 101                  | <0,0010      | mg/kg TM | DIN ISO 10382: 2003-05 <sup>a</sup> 2           |
| PCB 153                  | <0,0010      | mg/kg TM | DIN ISO 10382: 2003-05 <sup>a</sup> 2           |
| PCB 138                  | <0,0010      | mg/kg TM | DIN ISO 10382: 2003-05 <sup>a</sup> 2           |
| PCB 180                  | <0,0010      | mg/kg TM | DIN ISO 10382: 2003-05 <sup>a</sup> 2           |
| PCB Summe 6 Kongenere    | <0,010       | mg/kg TM | DIN ISO 10382: 2003-05 <sup>a</sup> 2           |
| Arsen                    | 16           | mg/kg TM | DIN EN 16171: 2017-01 <sup>a</sup> 91           |
| Blei                     | 25           | mg/kg TM | DIN EN 16171: 2017-01 <sup>a</sup> 91           |
| Cadmium                  | <0,40        | mg/kg TM | DIN EN 16171: 2017-01 <sup>a</sup> 91           |
| Chrom ges.               | 38           | mg/kg TM | DIN EN 16171: 2017-01 <sup>a</sup> 91           |
| Kupfer                   | 13           | mg/kg TM | DIN EN 16171: 2017-01 <sup>a</sup> 91           |
| Nickel                   | 23           | mg/kg TM | DIN EN 16171: 2017-01 <sup>a</sup> 91           |
| Quecksilber              | 2,2          | mg/kg TM | DIN EN 16171: 2017-01 <sup>a</sup> 91           |
| Thallium                 | <0,40        | mg/kg TM | DIN EN 16171: 2017-01 <sup>a</sup> 91           |
| Zink                     | 67           | mg/kg TM | DIN EN 16171: 2017-01 <sup>a</sup> 91           |
| Cyanid ges.              | <1,0         | mg/kg TM | DIN ISO 17380: 2013-10 <sup>a</sup> 5           |
| Trockenrückstand         | 91,9         | Masse-%  | DIN ISO 11465: 1996-12 <sup>a</sup> 2           |
| Eluat-Einwaage           | 109          | g        | DIN EN 12457-4: 2003-01 <sup>a</sup> 2          |
| Eluervolumen             | 991          | mL       | DIN EN 12457-4: 2003-01 <sup>a</sup> 2          |
| Filtratvolumen           | 980          | mL       | DIN EN 12457-4: 2003-01 <sup>a</sup> 2          |
| pH-Wert                  | 8,2          |          | DIN EN ISO 10523: 2012-04 <sup>a</sup> 2        |
| Leitfähigkeit            | 107          | µS/cm    | DIN EN 27888: 1993-11 <sup>a</sup> 2            |
| Chlorid                  | <0,60        | mg/L     | DIN EN ISO 10304-1: 2009-07 <sup>a</sup> 22     |
| Sulfat                   | 1,6          | mg/L     | DIN EN ISO 10304-1: 2009-07 <sup>a</sup> 22     |
| Cyanid ges.              | <0,0050      | mg/L     | DIN EN ISO 14403-2 (D3): 2012-10 <sup>a</sup> 2 |
| Phenolindex              | <0,0050      | mg/L     | DIN EN ISO 14402: 1999-12 <sup>a</sup> 2        |
| Arsen                    | <0,010       | mg/L     | DIN EN ISO 17294-2: 2017-01 <sup>a</sup> 91     |
| Blei                     | 0,0071       | mg/L     | DIN EN ISO 17294-2: 2017-01 <sup>a</sup> 91     |
| Cadmium                  | <0,00050     | mg/L     | DIN EN ISO 17294-2: 2017-01 <sup>a</sup> 91     |
| Chrom ges.               | <0,0070      | mg/L     | DIN EN ISO 17294-2: 2017-01 <sup>a</sup> 91     |
| Kupfer                   | <0,010       | mg/L     | DIN EN ISO 17294-2: 2017-01 <sup>a</sup> 91     |
| Nickel                   | <0,010       | mg/L     | DIN EN ISO 17294-2: 2017-01 <sup>a</sup> 91     |
| Quecksilber              | <0,00020     | mg/L     | DIN EN ISO 17294-2: 2017-01 <sup>a</sup> 91     |
| Thallium                 | <0,0010      | mg/L     | DIN EN ISO 17294-2: 2017-01 <sup>a</sup> 91     |
| Zink                     | <0,040       | mg/L     | DIN EN ISO 17294-2: 2017-01 <sup>a</sup> 91     |
| Aussehen                 | klar         |          | organoleptisch 2                                |
| Farbe                    | schwach gelb |          | DIN EN ISO 7887: 2012-04 <sup>a</sup> 2         |

Die mit \* gekennzeichneten Verfahren sind akkreditierte Verfahren. Die Bestimmungsgrenzen können matrixbedingt variieren.

Untersuchungslabor: 2GBA Gelsenkirchen 3Geotailx 4GBA Pinneberg 22GBA Herten

Gelsenkirchen, 04.08.2022



i. A. Jan-Niklas Franzen  
Projektbearbeitung

GBA Gesellschaft für Bioanalytik mbH · Bruchstr. 5c · 45883 Gelsenkirchen

Dr. Meinecke & Schmidt

Bahnhofstraße 18

45701 Herten



## Prüfbericht-Nr.: 2022P227064 / 1

**Auftrags/Proben-Nr.** 22209628 / 002

**Probeneingang** 21.07.2022

**Probenehmer** durch den Auftraggeber

**Material** Boden

**Projekt** 221084-1 BV XXXLutz, Kanalstraße, Salzgitter

**Probenbez.** M 2 (11/1+13/1+15/1+17/1)

**Prüfbeginn / -ende** 21.07.2022 - 04.08.2022

| Parameter                | Messwert                        | Einheit    | Methode                                                                             |
|--------------------------|---------------------------------|------------|-------------------------------------------------------------------------------------|
| Aussehen                 | sandig,<br>krümelig,<br>klumpig |            | organoleptisch 2                                                                    |
| Farbe                    | braun                           |            | organoleptisch 2                                                                    |
| Angelieferte Probenmenge | 1,20                            | kg         |                                                                                     |
| Probenvorbereitung       | manuell                         | 1          | DIN ISO 11464: 2006-12 <sup>a</sup> 2                                               |
| Trockenrückstand         | 89,2                            | Masse-%    | DIN ISO 11465: 1996-12 <sup>a</sup> 2                                               |
| TOC                      | 1,1                             | Masse-% TM | DIN EN 15936: 2012-11 <sup>a</sup> 2                                                |
| EOX                      | <1,0                            | mg/kg TM   | DIN 38414-17: 2017-01 <sup>a</sup> 2                                                |
| Kohlenwasserstoffe       | <100                            | mg/kg TM   | DIN EN ISO 16703: 2011-09 <sup>a</sup> i.V.m.<br>LAGA KW/04: 2009-12 <sup>a</sup> 2 |
| mobiler Anteil bis C22   | <50                             | mg/kg TM   | DIN EN ISO 16703: 2011-09 <sup>a</sup> i.V.m.<br>LAGA KW/04: 2009-12 <sup>a</sup> 2 |
| Summe BTEX               | <1,0                            | mg/kg TM   | DIN EN ISO 22155: 2016-07 <sup>a</sup> 2                                            |
| Summe LHKW               | <1,0                            | mg/kg TM   | DIN EN ISO 22155: 2016-07 <sup>a</sup> 2                                            |
| Naphthalin               | <0,050                          | mg/kg TM   | DIN ISO 18287: 2006-05 <sup>a</sup> 2                                               |
| Acenaphthylen            | <0,050                          | mg/kg TM   | DIN ISO 18287: 2006-05 <sup>a</sup> 2                                               |
| Acenaphthen              | <0,050                          | mg/kg TM   | DIN ISO 18287: 2006-05 <sup>a</sup> 2                                               |
| Fluoren                  | <0,050                          | mg/kg TM   | DIN ISO 18287: 2006-05 <sup>a</sup> 2                                               |
| Phenanthren              | <0,050                          | mg/kg TM   | DIN ISO 18287: 2006-05 <sup>a</sup> 2                                               |
| Anthracen                | <0,050                          | mg/kg TM   | DIN ISO 18287: 2006-05 <sup>a</sup> 2                                               |
| Fluoranthren             | 0,11                            | mg/kg TM   | DIN ISO 18287: 2006-05 <sup>a</sup> 2                                               |
| Pyren                    | 0,078                           | mg/kg TM   | DIN ISO 18287: 2006-05 <sup>a</sup> 2                                               |
| Benz(a)anthracen         | 0,069                           | mg/kg TM   | DIN ISO 18287: 2006-05 <sup>a</sup> 2                                               |
| Chrysen                  | 0,081                           | mg/kg TM   | DIN ISO 18287: 2006-05 <sup>a</sup> 2                                               |

Die Prüfergebnisse beziehen sich ausschließlich auf die genannten Prüfgegenstände. Es wird keine Verantwortung für die Richtigkeit der Probenahme übernommen, wenn die Proben nicht durch die GBA oder in ihrem Auftrag genommen wurden. In diesem Fall beziehen sich die Ergebnisse auf die Probe wie erhalten. Ohne schriftliche Genehmigung der GBA darf der Prüfbericht nicht veröffentlicht sowie nicht auszugsweise vervielfältigt werden. Entscheidungsregeln der GBA sind in den AGBs einzusehen.

Seite 1 von 3 zu Prüfbericht-Nr.: 2022P227064 / 1

GBA Gesellschaft für Bioanalytik mbH  
Bruchstr. 5c, 45883 Gelsenkirchen  
Telefon +49 (0)209 / 97 619 - 0  
Fax +49 (0)209 / 97 619-785  
E-Mail gelsenkirchen@gba-group.de  
www.gba-group.com

HypoVereinsbank  
IBAN DE45 2003 0000 0050 4043 92  
SWIFT BIC HYVEDEMM300  
Commerzbank Hamburg  
IBAN DE67 2004 0000 0449 6444 00  
SWIFT-BIC COBADEHXXX

Sitz der Gesellschaft:  
Hamburg  
Handelsregister:  
Hamburg HRB 42774  
USt-Id.Nr. DE 118 554 138  
St.-Nr. 47/723/00196

Geschäftsführer:  
Ralf Murzen,  
Öle Borchert,  
Kai Plinke,  
Dr. Dominik Obeloer

 30 Jahre  
1989-2019

| Parameter                | Messwert | Einheit  | Methode                                         |
|--------------------------|----------|----------|-------------------------------------------------|
| Benzo(b)+(k)fluoranthren | 0,13     | mg/kg TM | DIN ISO 18287: 2006-05 <sup>a</sup> 2           |
| Benzo(a)pyren            | 0,056    | mg/kg TM | DIN ISO 18287: 2006-05 <sup>a</sup> 2           |
| Dibenz(a,h)anthracen     | <0,050   | mg/kg TM | DIN ISO 18287: 2006-05 <sup>a</sup> 2           |
| Indeno(1,2,3-cd)pyren    | <0,050   | mg/kg TM | DIN ISO 18287: 2006-05 <sup>a</sup> 2           |
| Benzo(g,h,i)perylene     | <0,050   | mg/kg TM | DIN ISO 18287: 2006-05 <sup>a</sup> 2           |
| Summe PAK (EPA)          | <0,75    | mg/kg TM | DIN ISO 18287: 2006-05 <sup>a</sup> 2           |
| PCB 28                   | <0,0010  | mg/kg TM | DIN ISO 10382: 2003-05 <sup>a</sup> 2           |
| PCB 52                   | <0,0010  | mg/kg TM | DIN ISO 10382: 2003-05 <sup>a</sup> 2           |
| PCB 101                  | <0,0010  | mg/kg TM | DIN ISO 10382: 2003-05 <sup>a</sup> 2           |
| PCB 153                  | <0,0010  | mg/kg TM | DIN ISO 10382: 2003-05 <sup>a</sup> 2           |
| PCB 138                  | <0,0010  | mg/kg TM | DIN ISO 10382: 2003-05 <sup>a</sup> 2           |
| PCB 180                  | <0,0010  | mg/kg TM | DIN ISO 10382: 2003-05 <sup>a</sup> 2           |
| PCB Summe 6 Kongenere    | <0,010   | mg/kg TM | DIN ISO 10382: 2003-05 <sup>a</sup> 2           |
| Arsen                    | 19       | mg/kg TM | DIN EN 16171: 2017-01 <sup>a</sup> 91           |
| Blei                     | 26       | mg/kg TM | DIN EN 16171: 2017-01 <sup>a</sup> 91           |
| Cadmium                  | <0,40    | mg/kg TM | DIN EN 16171: 2017-01 <sup>a</sup> 91           |
| Chrom ges.               | 42       | mg/kg TM | DIN EN 16171: 2017-01 <sup>a</sup> 91           |
| Kupfer                   | 13       | mg/kg TM | DIN EN 16171: 2017-01 <sup>a</sup> 91           |
| Nickel                   | 28       | mg/kg TM | DIN EN 16171: 2017-01 <sup>a</sup> 91           |
| Quecksilber              | 0,73     | mg/kg TM | DIN EN 16171: 2017-01 <sup>a</sup> 91           |
| Thallium                 | <0,40    | mg/kg TM | DIN EN 16171: 2017-01 <sup>a</sup> 91           |
| Zink                     | 75       | mg/kg TM | DIN EN 16171: 2017-01 <sup>a</sup> 91           |
| Cyanid ges.              | <1,0     | mg/kg TM | DIN ISO 17380: 2013-10 <sup>a</sup> 5           |
| Trockenrückstand         | 89,2     | Masse-%  | DIN ISO 11465: 1996-12 <sup>a</sup> 2           |
| Eluat-Einwaage           | 112      | g        | DIN EN 12457-4: 2003-01 <sup>a</sup> 2          |
| Eluervolumen             | 988      | mL       | DIN EN 12457-4: 2003-01 <sup>a</sup> 2          |
| Filtratvolumen           | 980      | mL       | DIN EN 12457-4: 2003-01 <sup>a</sup> 2          |
| pH-Wert                  | 8,2      |          | DIN EN ISO 10523: 2012-04 <sup>a</sup> 2        |
| Leitfähigkeit            | 115      | µS/cm    | DIN EN 27888: 1993-11 <sup>a</sup> 2            |
| Chlorid                  | 0,68     | mg/L     | DIN EN ISO 10304-1: 2009-07 <sup>a</sup> 22     |
| Sulfat                   | 2,0      | mg/L     | DIN EN ISO 10304-1: 2009-07 <sup>a</sup> 22     |
| Cyanid ges.              | <0,0050  | mg/L     | DIN EN ISO 14403-2 (D3): 2012-10 <sup>a</sup> 2 |
| Phenolindex              | <0,0050  | mg/L     | DIN EN ISO 14402: 1999-12 <sup>a</sup> 2        |
| Arsen                    | <0,010   | mg/L     | DIN EN ISO 17294-2: 2017-01 <sup>a</sup> 91     |
| Blei                     | <0,0070  | mg/L     | DIN EN ISO 17294-2: 2017-01 <sup>a</sup> 91     |
| Cadmium                  | <0,00050 | mg/L     | DIN EN ISO 17294-2: 2017-01 <sup>a</sup> 91     |
| Chrom ges.               | <0,0070  | mg/L     | DIN EN ISO 17294-2: 2017-01 <sup>a</sup> 91     |
| Kupfer                   | <0,010   | mg/L     | DIN EN ISO 17294-2: 2017-01 <sup>a</sup> 91     |
| Nickel                   | <0,010   | mg/L     | DIN EN ISO 17294-2: 2017-01 <sup>a</sup> 91     |
| Quecksilber              | <0,00020 | mg/L     | DIN EN ISO 17294-2: 2017-01 <sup>a</sup> 91     |
| Thallium                 | <0,0010  | mg/L     | DIN EN ISO 17294-2: 2017-01 <sup>a</sup> 91     |
| Zink                     | <0,040   | mg/L     | DIN EN ISO 17294-2: 2017-01 <sup>a</sup> 91     |
| Aussehen                 | klar     |          | organoleptisch 2                                |
| Farbe                    | farblos  |          | DIN EN ISO 7887: 2012-04 <sup>a</sup> 2         |

Die mit \* gekennzeichneten Verfahren sind akkreditierte Verfahren. Die Bestimmungsgrenzen können matrixbedingt variieren.

Untersuchungslabor: 2GBA Gelsenkirchen 3Geotax 4GBA Pinneberg 22GBA Harfen

Gelsenkirchen, 04.08.2022



i. A. Jan-Niklas Franzen  
Projektbearbeitung

GBA Gesellschaft für Bioanalytik mbH · Bruchstr. 5c · 45883 Gelsenkirchen

Dr. Meinecke & Schmidt

Bahnhofstraße 18

45701 Herten



## Prüfbericht-Nr.: 2022P227065 / 1

**Auftrags/Proben-Nr.** 22209628 / 003

**Probeneingang** 21.07.2022

**Probenehmer** durch den Auftraggeber

**Material** Boden

**Projekt** 221084-1 BV XXXLutz, Kanalstraße, Salzgitter

**Probenbez.** M 3 (19/1+21/1+23/1+25/1+27/1)

**Prüfbeginn / -ende** 21.07.2022 - 04.08.2022

| Parameter                | Messwert                        | Einheit    | Methode                                                                             |
|--------------------------|---------------------------------|------------|-------------------------------------------------------------------------------------|
| Aussehen                 | sandig,<br>krümelig,<br>klumpig |            | organoleptisch 2                                                                    |
| Farbe                    | braun                           |            | organoleptisch 2                                                                    |
| Angelieferte Probenmenge | 1,00                            | kg         |                                                                                     |
| Probenvorbereitung       | manuell                         | 1          | DIN ISO 11464: 2006-12 <sup>a</sup> 2                                               |
| Trockenrückstand         | 91,3                            | Masse-%    | DIN ISO 11465: 1996-12 <sup>a</sup> 2                                               |
| TOC                      | 1,4                             | Masse-% TM | DIN EN 15936: 2012-11 <sup>a</sup> 2                                                |
| EOX                      | <1,0                            | mg/kg TM   | DIN 38414-17: 2017-01 <sup>a</sup> 2                                                |
| Kohlenwasserstoffe       | <100                            | mg/kg TM   | DIN EN ISO 16703: 2011-09 <sup>a</sup> i.V.m.<br>LAGA KW/04: 2009-12 <sup>a</sup> 2 |
| mobiler Anteil bis C22   | <50                             | mg/kg TM   | DIN EN ISO 16703: 2011-09 <sup>a</sup> i.V.m.<br>LAGA KW/04: 2009-12 <sup>a</sup> 2 |
| Summe BTEX               | <1,0                            | mg/kg TM   | DIN EN ISO 22155: 2016-07 <sup>a</sup> 2                                            |
| Summe LHKW               | <1,0                            | mg/kg TM   | DIN EN ISO 22155: 2016-07 <sup>a</sup> 2                                            |
| Naphthalin               | <0,050                          | mg/kg TM   | DIN ISO 18287: 2006-05 <sup>a</sup> 2                                               |
| Acenaphthylen            | <0,050                          | mg/kg TM   | DIN ISO 18287: 2006-05 <sup>a</sup> 2                                               |
| Acenaphthen              | <0,050                          | mg/kg TM   | DIN ISO 18287: 2006-05 <sup>a</sup> 2                                               |
| Fluoren                  | <0,050                          | mg/kg TM   | DIN ISO 18287: 2006-05 <sup>a</sup> 2                                               |
| Phenanthren              | <0,050                          | mg/kg TM   | DIN ISO 18287: 2006-05 <sup>a</sup> 2                                               |
| Anthracen                | <0,050                          | mg/kg TM   | DIN ISO 18287: 2006-05 <sup>a</sup> 2                                               |
| Fluoranthren             | 0,052                           | mg/kg TM   | DIN ISO 18287: 2006-05 <sup>a</sup> 2                                               |
| Pyren                    | <0,050                          | mg/kg TM   | DIN ISO 18287: 2006-05 <sup>a</sup> 2                                               |
| Benz(a)anthracen         | <0,050                          | mg/kg TM   | DIN ISO 18287: 2006-05 <sup>a</sup> 2                                               |
| Chrysen                  | <0,050                          | mg/kg TM   | DIN ISO 18287: 2006-05 <sup>a</sup> 2                                               |

Die Prüfergebnisse beziehen sich ausschließlich auf die genannten Prüfgegenstände. Es wird keine Verantwortung für die Richtigkeit der Probenahme übernommen, wenn die Proben nicht durch die GBA oder in ihrem Auftrag genommen wurden. In diesem Fall beziehen sich die Ergebnisse auf die Probe wie erhalten. Ohne schriftliche Genehmigung der GBA darf der Prüfbericht nicht veröffentlicht sowie nicht auszugsweise vervielfältigt werden. Entscheidungsregeln der GBA sind in den AGBs einzusehen.

Seite 1 von 3 zu Prüfbericht-Nr.: 2022P227065 / 1

GBA Gesellschaft für Bioanalytik mbH  
Bruchstr. 5c, 45883 Gelsenkirchen  
Telefon +49 (0)209 / 97 619 - 0  
Fax +49 (0)209 / 97 619-785  
E-Mail gelsenkirchen@gba-group.de  
www.gba-group.com

HypoVereinsbank  
IBAN DE45 2003 0000 0050 4043 92  
SWIFT BIC HYVEDEMM300  
Commerzbank Hamburg  
IBAN DE67 2004 0000 0449 6444 00  
SWIFT-BIC COBADEHXXX

Sitz der Gesellschaft:  
Hamburg  
Handelsregister:  
Hamburg HRB 42774  
USt-Id.Nr. DE 118 554 138  
St.-Nr. 47/723/00196

Geschäftsführer:  
Ralf Murzen,  
Öle Borchert,  
Kai Plinke,  
Dr. Dominik Obeloer

 30 Jahre  
1989-2019

| Parameter                | Messwert | Einheit  | Methode                                         |
|--------------------------|----------|----------|-------------------------------------------------|
| Benzo(b)+(k)fluoranthren | 0,058    | mg/kg TM | DIN ISO 18287: 2006-05 <sup>a</sup> 2           |
| Benzo(a)pyren            | <0,050   | mg/kg TM | DIN ISO 18287: 2006-05 <sup>a</sup> 2           |
| Dibenz(a,h)anthracen     | <0,050   | mg/kg TM | DIN ISO 18287: 2006-05 <sup>a</sup> 2           |
| Indeno(1,2,3-cd)pyren    | <0,050   | mg/kg TM | DIN ISO 18287: 2006-05 <sup>a</sup> 2           |
| Benzo(g,h,i)perylene     | <0,050   | mg/kg TM | DIN ISO 18287: 2006-05 <sup>a</sup> 2           |
| Summe PAK (EPA)          | <0,75    | mg/kg TM | DIN ISO 18287: 2006-05 <sup>a</sup> 2           |
| PCB 28                   | <0,0010  | mg/kg TM | DIN ISO 10382: 2003-05 <sup>a</sup> 2           |
| PCB 52                   | <0,0010  | mg/kg TM | DIN ISO 10382: 2003-05 <sup>a</sup> 2           |
| PCB 101                  | <0,0010  | mg/kg TM | DIN ISO 10382: 2003-05 <sup>a</sup> 2           |
| PCB 153                  | <0,0010  | mg/kg TM | DIN ISO 10382: 2003-05 <sup>a</sup> 2           |
| PCB 138                  | <0,0010  | mg/kg TM | DIN ISO 10382: 2003-05 <sup>a</sup> 2           |
| PCB 180                  | <0,0010  | mg/kg TM | DIN ISO 10382: 2003-05 <sup>a</sup> 2           |
| PCB Summe 6 Kongenere    | <0,010   | mg/kg TM | DIN ISO 10382: 2003-05 <sup>a</sup> 2           |
| Arsen                    | 19       | mg/kg TM | DIN EN 16171: 2017-01 <sup>a</sup> 91           |
| Blei                     | 29       | mg/kg TM | DIN EN 16171: 2017-01 <sup>a</sup> 91           |
| Cadmium                  | <0,40    | mg/kg TM | DIN EN 16171: 2017-01 <sup>a</sup> 91           |
| Chrom ges.               | 41       | mg/kg TM | DIN EN 16171: 2017-01 <sup>a</sup> 91           |
| Kupfer                   | 14       | mg/kg TM | DIN EN 16171: 2017-01 <sup>a</sup> 91           |
| Nickel                   | 25       | mg/kg TM | DIN EN 16171: 2017-01 <sup>a</sup> 91           |
| Quecksilber              | 0,52     | mg/kg TM | DIN EN 16171: 2017-01 <sup>a</sup> 91           |
| Thallium                 | <0,40    | mg/kg TM | DIN EN 16171: 2017-01 <sup>a</sup> 91           |
| Zink                     | 73       | mg/kg TM | DIN EN 16171: 2017-01 <sup>a</sup> 91           |
| Cyanid ges.              | <1,0     | mg/kg TM | DIN ISO 17380: 2013-10 <sup>a</sup> 5           |
| Trockenrückstand         | 91,3     | Masse-%  | DIN ISO 11465: 1996-12 <sup>a</sup> 2           |
| Eluat-Einwaage           | 109      | g        | DIN EN 12457-4: 2003-01 <sup>a</sup> 2          |
| Eluervolumen             | 991      | mL       | DIN EN 12457-4: 2003-01 <sup>a</sup> 2          |
| Filtratvolumen           | 980      | mL       | DIN EN 12457-4: 2003-01 <sup>a</sup> 2          |
| pH-Wert                  | 8,1      |          | DIN EN ISO 10523: 2012-04 <sup>a</sup> 2        |
| Leitfähigkeit            | 111      | µS/cm    | DIN EN 27888: 1993-11 <sup>a</sup> 2            |
| Chlorid                  | <0,60    | mg/L     | DIN EN ISO 10304-1: 2009-07 <sup>a</sup> 22     |
| Sulfat                   | <0,50    | mg/L     | DIN EN ISO 10304-1: 2009-07 <sup>a</sup> 22     |
| Cyanid ges.              | <0,0050  | mg/L     | DIN EN ISO 14403-2 (D3): 2012-10 <sup>a</sup> 2 |
| Phenolindex              | <0,0050  | mg/L     | DIN EN ISO 14402: 1999-12 <sup>a</sup> 2        |
| Arsen                    | <0,010   | mg/L     | DIN EN ISO 17294-2: 2017-01 <sup>a</sup> 91     |
| Blei                     | <0,0070  | mg/L     | DIN EN ISO 17294-2: 2017-01 <sup>a</sup> 91     |
| Cadmium                  | <0,00050 | mg/L     | DIN EN ISO 17294-2: 2017-01 <sup>a</sup> 91     |
| Chrom ges.               | <0,0070  | mg/L     | DIN EN ISO 17294-2: 2017-01 <sup>a</sup> 91     |
| Kupfer                   | <0,010   | mg/L     | DIN EN ISO 17294-2: 2017-01 <sup>a</sup> 91     |
| Nickel                   | <0,010   | mg/L     | DIN EN ISO 17294-2: 2017-01 <sup>a</sup> 91     |
| Quecksilber              | <0,00020 | mg/L     | DIN EN ISO 17294-2: 2017-01 <sup>a</sup> 91     |
| Thallium                 | <0,0010  | mg/L     | DIN EN ISO 17294-2: 2017-01 <sup>a</sup> 91     |
| Zink                     | <0,040   | mg/L     | DIN EN ISO 17294-2: 2017-01 <sup>a</sup> 91     |
| Aussehen                 | klar     |          | organoleptisch 2                                |
| Farbe                    | farblos  |          | DIN EN ISO 7887: 2012-04 <sup>a</sup> 2         |

Die mit \* gekennzeichneten Verfahren sind akkreditierte Verfahren. Die Bestimmungsgrenzen können matrixbedingt variieren.

Untersuchungslabor: 2GBA Gelsenkirchen 3Geotax 4GBA Pinneberg 22GBA Herten

Gelsenkirchen, 04.08.2022



i. A. Jan-Niklas Franzen  
Projektbearbeitung

GBA Gesellschaft für Bioanalytik mbH · Bruchstr. 5c · 45883 Gelsenkirchen

Dr. Meinecke & Schmidt

Bahnhofstraße 18

45701 Herten



## Prüfbericht-Nr.: 2022P227066 / 1

**Auftrags/Proben-Nr.** 22209628 / 004

**Probeneingang** 21.07.2022

**Probenehmer** durch den Auftraggeber

**Material** Boden

**Projekt** 221084-1 BV XXXLutz, Kanalstraße, Salzgitter

**Probenbez.** M 4 (28/1+29/1+30/1+31/1+32/1+33/1)

**Prüfbeginn / -ende** 21.07.2022 - 04.08.2022

| Parameter                | Messwert                        | Einheit    | Methode                                                                             |
|--------------------------|---------------------------------|------------|-------------------------------------------------------------------------------------|
| Aussehen                 | sandig,<br>krümelig,<br>klumpig |            | organoleptisch 2                                                                    |
| Farbe                    | braun                           |            | organoleptisch 2                                                                    |
| Angelieferte Probenmenge | 1,20                            | kg         |                                                                                     |
| Probenvorbereitung       | manuell                         | 1          | DIN ISO 11464: 2006-12 <sup>a</sup> 2                                               |
| Trockenrückstand         | 89,7                            | Masse-%    | DIN ISO 11465: 1996-12 <sup>a</sup> 2                                               |
| TOC                      | 1,3                             | Masse-% TM | DIN EN 15936: 2012-11 <sup>a</sup> 2                                                |
| EOX                      | <1,0                            | mg/kg TM   | DIN 38414-17: 2017-01 <sup>a</sup> 2                                                |
| Kohlenwasserstoffe       | <100                            | mg/kg TM   | DIN EN ISO 16703: 2011-09 <sup>a</sup> i.V.m.<br>LAGA KW/04: 2009-12 <sup>a</sup> 2 |
| mobiler Anteil bis C22   | <50                             | mg/kg TM   | DIN EN ISO 16703: 2011-09 <sup>a</sup> i.V.m.<br>LAGA KW/04: 2009-12 <sup>a</sup> 2 |
| Summe BTEX               | <1,0                            | mg/kg TM   | DIN EN ISO 22155: 2016-07 <sup>a</sup> 2                                            |
| Summe LHKW               | <1,0                            | mg/kg TM   | DIN EN ISO 22155: 2016-07 <sup>a</sup> 2                                            |
| Naphthalin               | <0,050                          | mg/kg TM   | DIN ISO 18287: 2006-05 <sup>a</sup> 2                                               |
| Acenaphthylen            | <0,050                          | mg/kg TM   | DIN ISO 18287: 2006-05 <sup>a</sup> 2                                               |
| Acenaphthen              | <0,050                          | mg/kg TM   | DIN ISO 18287: 2006-05 <sup>a</sup> 2                                               |
| Fluoren                  | <0,050                          | mg/kg TM   | DIN ISO 18287: 2006-05 <sup>a</sup> 2                                               |
| Phenanthren              | <0,050                          | mg/kg TM   | DIN ISO 18287: 2006-05 <sup>a</sup> 2                                               |
| Anthracen                | <0,050                          | mg/kg TM   | DIN ISO 18287: 2006-05 <sup>a</sup> 2                                               |
| Fluoranthren             | 0,080                           | mg/kg TM   | DIN ISO 18287: 2006-05 <sup>a</sup> 2                                               |
| Pyren                    | 0,058                           | mg/kg TM   | DIN ISO 18287: 2006-05 <sup>a</sup> 2                                               |
| Benz(a)anthracen         | <0,050                          | mg/kg TM   | DIN ISO 18287: 2006-05 <sup>a</sup> 2                                               |
| Chrysen                  | 0,060                           | mg/kg TM   | DIN ISO 18287: 2006-05 <sup>a</sup> 2                                               |

Die Prüfergebnisse beziehen sich ausschließlich auf die genannten Prüfgegenstände. Es wird keine Verantwortung für die Richtigkeit der Probenahme übernommen, wenn die Proben nicht durch die GBA oder in ihrem Auftrag genommen wurden. In diesem Fall beziehen sich die Ergebnisse auf die Probe wie erhalten. Ohne schriftliche Genehmigung der GBA darf der Prüfbericht nicht veröffentlicht sowie nicht auszugsweise vervielfältigt werden. Entscheidungsregeln der GBA sind in den AGBs einzusehen.

Seite 1 von 3 zu Prüfbericht-Nr.: 2022P227066 / 1

GBA Gesellschaft für Bioanalytik mbH  
Bruchstr. 5c, 45883 Gelsenkirchen  
Telefon +49 (0)209 / 97 619 - 0  
Fax +49 (0)209 / 97 619-785  
E-Mail gelsenkirchen@gba-group.de  
www.gba-group.com

HypoVereinsbank  
IBAN DE45 2003 0000 0050 4043 92  
SWIFT BIC HYVEDEMM300  
Commerzbank Hamburg  
IBAN DE67 2004 0000 0449 6444 00  
SWIFT-BIC COBADEHXXX

Sitz der Gesellschaft:  
Hamburg  
Handelsregister:  
Hamburg HRB 42774  
USt-Id.Nr. DE 118 554 138  
St.-Nr. 47/723/00196

Geschäftsführer:  
Ralf Murzen,  
Öle Borchert,  
Kai Plinke,  
Dr. Dominik Obeloer

 30 Jahre  
1989-2019

| Parameter                | Messwert     | Einheit  | Methode                                         |
|--------------------------|--------------|----------|-------------------------------------------------|
| Benzo(b)+(k)fluoranthren | 0,097        | mg/kg TM | DIN ISO 18287: 2006-05 <sup>a</sup> 2           |
| Benzo(a)pyren            | <0,050       | mg/kg TM | DIN ISO 18287: 2006-05 <sup>a</sup> 2           |
| Dibenz(a,h)anthracen     | <0,050       | mg/kg TM | DIN ISO 18287: 2006-05 <sup>a</sup> 2           |
| Indeno(1,2,3-cd)pyren    | <0,050       | mg/kg TM | DIN ISO 18287: 2006-05 <sup>a</sup> 2           |
| Benzo(g,h,i)perylene     | <0,050       | mg/kg TM | DIN ISO 18287: 2006-05 <sup>a</sup> 2           |
| Summe PAK (EPA)          | <0,75        | mg/kg TM | DIN ISO 18287: 2006-05 <sup>a</sup> 2           |
| PCB 28                   | <0,0010      | mg/kg TM | DIN ISO 10382: 2003-05 <sup>a</sup> 2           |
| PCB 52                   | <0,0010      | mg/kg TM | DIN ISO 10382: 2003-05 <sup>a</sup> 2           |
| PCB 101                  | <0,0010      | mg/kg TM | DIN ISO 10382: 2003-05 <sup>a</sup> 2           |
| PCB 153                  | <0,0010      | mg/kg TM | DIN ISO 10382: 2003-05 <sup>a</sup> 2           |
| PCB 138                  | <0,0010      | mg/kg TM | DIN ISO 10382: 2003-05 <sup>a</sup> 2           |
| PCB 180                  | <0,0010      | mg/kg TM | DIN ISO 10382: 2003-05 <sup>a</sup> 2           |
| PCB Summe 6 Kongenere    | <0,010       | mg/kg TM | DIN ISO 10382: 2003-05 <sup>a</sup> 2           |
| Arsen                    | 18           | mg/kg TM | DIN EN 16171: 2017-01 <sup>a</sup> 91           |
| Blei                     | 29           | mg/kg TM | DIN EN 16171: 2017-01 <sup>a</sup> 91           |
| Cadmium                  | <0,40        | mg/kg TM | DIN EN 16171: 2017-01 <sup>a</sup> 91           |
| Chrom ges.               | 47           | mg/kg TM | DIN EN 16171: 2017-01 <sup>a</sup> 91           |
| Kupfer                   | 14           | mg/kg TM | DIN EN 16171: 2017-01 <sup>a</sup> 91           |
| Nickel                   | 23           | mg/kg TM | DIN EN 16171: 2017-01 <sup>a</sup> 91           |
| Quecksilber              | 0,30         | mg/kg TM | DIN EN 16171: 2017-01 <sup>a</sup> 91           |
| Thallium                 | <0,40        | mg/kg TM | DIN EN 16171: 2017-01 <sup>a</sup> 91           |
| Zink                     | 74           | mg/kg TM | DIN EN 16171: 2017-01 <sup>a</sup> 91           |
| Cyanid ges.              | <1,0         | mg/kg TM | DIN ISO 17380: 2013-10 <sup>a</sup> 5           |
| Trockenrückstand         | 89,7         | Masse-%  | DIN ISO 11465: 1996-12 <sup>a</sup> 2           |
| Eluat-Einwaage           | 111          | g        | DIN EN 12457-4: 2003-01 <sup>a</sup> 2          |
| Eluervolumen             | 989          | mL       | DIN EN 12457-4: 2003-01 <sup>a</sup> 2          |
| Filtratvolumen           | 980          | mL       | DIN EN 12457-4: 2003-01 <sup>a</sup> 2          |
| pH-Wert                  | 8,3          |          | DIN EN ISO 10523: 2012-04 <sup>a</sup> 2        |
| Leitfähigkeit            | 120          | µS/cm    | DIN EN 27888: 1993-11 <sup>a</sup> 2            |
| Chlorid                  | <0,60        | mg/L     | DIN EN ISO 10304-1: 2009-07 <sup>a</sup> 22     |
| Sulfat                   | 1,5          | mg/L     | DIN EN ISO 10304-1: 2009-07 <sup>a</sup> 22     |
| Cyanid ges.              | <0,0050      | mg/L     | DIN EN ISO 14403-2 (D3): 2012-10 <sup>a</sup> 2 |
| Phenolindex              | <0,0050      | mg/L     | DIN EN ISO 14402: 1999-12 <sup>a</sup> 2        |
| Arsen                    | <0,010       | mg/L     | DIN EN ISO 17294-2: 2017-01 <sup>a</sup> 91     |
| Blei                     | <0,0070      | mg/L     | DIN EN ISO 17294-2: 2017-01 <sup>a</sup> 91     |
| Cadmium                  | <0,00050     | mg/L     | DIN EN ISO 17294-2: 2017-01 <sup>a</sup> 91     |
| Chrom ges.               | <0,0070      | mg/L     | DIN EN ISO 17294-2: 2017-01 <sup>a</sup> 91     |
| Kupfer                   | <0,010       | mg/L     | DIN EN ISO 17294-2: 2017-01 <sup>a</sup> 91     |
| Nickel                   | <0,010       | mg/L     | DIN EN ISO 17294-2: 2017-01 <sup>a</sup> 91     |
| Quecksilber              | <0,00020     | mg/L     | DIN EN ISO 17294-2: 2017-01 <sup>a</sup> 91     |
| Thallium                 | <0,0010      | mg/L     | DIN EN ISO 17294-2: 2017-01 <sup>a</sup> 91     |
| Zink                     | <0,040       | mg/L     | DIN EN ISO 17294-2: 2017-01 <sup>a</sup> 91     |
| Aussehen                 | klar         |          | organoleptisch 2                                |
| Farbe                    | schwach gelb |          | DIN EN ISO 7887: 2012-04 <sup>a</sup> 2         |

Die mit \* gekennzeichneten Verfahren sind akkreditierte Verfahren. Die Bestimmungsgrenzen können matrixbedingt variieren.

Untersuchungslabor: 2GBA Gelsenkirchen 3Geotax 4GBA Pinneberg 22GBA Herten

Gelsenkirchen, 04.08.2022



i. A. Jan-Niklas Franzen  
Projektbearbeitung

GBA Gesellschaft für Bioanalytik mbH · Bruchstr. 5c · 45883 Gelsenkirchen

Dr. Meinecke & Schmidt

Bahnhofstraße 18

45701 Herten



## Prüfbericht-Nr.: 2022P227067 / 1

**Auftrags/Proben-Nr.** 22209628 / 005

**Probeneingang** 21.07.2022

**Probenehmer** durch den Auftraggeber

**Material** Boden

**Projekt** 221084-1 BV XXXLutz, Kanalstraße, Salzgitter

**Probenbez.** M 5 (1/2+3/2+5/2+7/2+7/3+9/2+9/3)

**Prüfbeginn / -ende** 21.07.2022 - 04.08.2022

| Parameter                | Messwert                        | Einheit    | Methode                                                                             |
|--------------------------|---------------------------------|------------|-------------------------------------------------------------------------------------|
| Aussehen                 | sandig,<br>krümelig,<br>klumpig |            | organoleptisch 2                                                                    |
| Farbe                    | braun                           |            | organoleptisch 2                                                                    |
| Angelieferte Probenmenge | 0,80                            | kg         |                                                                                     |
| Probenvorbereitung       | manuell                         | 1          | DIN ISO 11464: 2006-12 <sup>a</sup> 2                                               |
| Trockenrückstand         | 91,0                            | Masse-%    | DIN ISO 11465: 1996-12 <sup>a</sup> 2                                               |
| TOC                      | 0,4                             | Masse-% TM | DIN EN 15936: 2012-11 <sup>a</sup> 2                                                |
| EOX                      | <1,0                            | mg/kg TM   | DIN 38414-17: 2017-01 <sup>a</sup> 2                                                |
| Kohlenwasserstoffe       | <100                            | mg/kg TM   | DIN EN ISO 16703: 2011-09 <sup>a</sup> i.V.m.<br>LAGA KW/04: 2009-12 <sup>a</sup> 2 |
| mobiler Anteil bis C22   | <50                             | mg/kg TM   | DIN EN ISO 16703: 2011-09 <sup>a</sup> i.V.m.<br>LAGA KW/04: 2009-12 <sup>a</sup> 2 |
| Summe BTEX               | <1,0                            | mg/kg TM   | DIN EN ISO 22155: 2016-07 <sup>a</sup> 2                                            |
| Summe LHKW               | <1,0                            | mg/kg TM   | DIN EN ISO 22155: 2016-07 <sup>a</sup> 2                                            |
| Naphthalin               | <0,050                          | mg/kg TM   | DIN ISO 18287: 2006-05 <sup>a</sup> 2                                               |
| Acenaphthylen            | <0,050                          | mg/kg TM   | DIN ISO 18287: 2006-05 <sup>a</sup> 2                                               |
| Acenaphthen              | <0,050                          | mg/kg TM   | DIN ISO 18287: 2006-05 <sup>a</sup> 2                                               |
| Fluoren                  | <0,050                          | mg/kg TM   | DIN ISO 18287: 2006-05 <sup>a</sup> 2                                               |
| Phenanthren              | <0,050                          | mg/kg TM   | DIN ISO 18287: 2006-05 <sup>a</sup> 2                                               |
| Anthracen                | <0,050                          | mg/kg TM   | DIN ISO 18287: 2006-05 <sup>a</sup> 2                                               |
| Fluoranthren             | <0,050                          | mg/kg TM   | DIN ISO 18287: 2006-05 <sup>a</sup> 2                                               |
| Pyren                    | <0,050                          | mg/kg TM   | DIN ISO 18287: 2006-05 <sup>a</sup> 2                                               |
| Benz(a)anthracen         | <0,050                          | mg/kg TM   | DIN ISO 18287: 2006-05 <sup>a</sup> 2                                               |
| Chrysen                  | <0,050                          | mg/kg TM   | DIN ISO 18287: 2006-05 <sup>a</sup> 2                                               |

Die Prüfergebnisse beziehen sich ausschließlich auf die genannten Prüfgegenstände. Es wird keine Verantwortung für die Richtigkeit der Probenahme übernommen, wenn die Proben nicht durch die GBA oder in ihrem Auftrag genommen wurden. In diesem Fall beziehen sich die Ergebnisse auf die Probe wie erhalten. Ohne schriftliche Genehmigung der GBA darf der Prüfbericht nicht veröffentlicht sowie nicht auszugsweise vervielfältigt werden. Entscheidungsregeln der GBA sind in den AGBs einzusehen.

Seite 1 von 3 zu Prüfbericht-Nr.: 2022P227067 / 1

GBA Gesellschaft für Bioanalytik mbH  
Bruchstr. 5c, 45883 Gelsenkirchen  
Telefon +49 (0)209 / 97 619 - 0  
Fax +49 (0)209 / 97 619-785  
E-Mail gelsenkirchen@gba-group.de  
www.gba-group.com

HypoVereinsbank  
IBAN DE45 2003 0000 0050 4043 92  
SWIFT BIC HYVEDEMM300  
Commerzbank Hamburg  
IBAN DE67 2004 0000 0449 6444 00  
SWIFT-BIC COBADEHXXX

Sitz der Gesellschaft:  
Hamburg  
Handelsregister:  
Hamburg HRB 42774  
USt-Id.Nr. DE 118 554 138  
St.-Nr. 47/723/00196

Geschäftsführer:  
Ralf Murzen,  
Öle Borchert,  
Kai Plinke,  
Dr. Dominik Obeloer

 30 Jahre  
1989-2019

| Parameter                | Messwert | Einheit  | Methode                                         |
|--------------------------|----------|----------|-------------------------------------------------|
| Benzo(b)+(k)fluoranthren | <0,050   | mg/kg TM | DIN ISO 18287: 2006-05 <sup>a</sup> 2           |
| Benzo(a)pyren            | <0,050   | mg/kg TM | DIN ISO 18287: 2006-05 <sup>a</sup> 2           |
| Dibenz(a,h)anthracen     | <0,050   | mg/kg TM | DIN ISO 18287: 2006-05 <sup>a</sup> 2           |
| Indeno(1,2,3-cd)pyren    | <0,050   | mg/kg TM | DIN ISO 18287: 2006-05 <sup>a</sup> 2           |
| Benzo(g,h,i)perylene     | <0,050   | mg/kg TM | DIN ISO 18287: 2006-05 <sup>a</sup> 2           |
| Summe PAK (EPA)          | n.n.     | mg/kg TM | DIN ISO 18287: 2006-05 <sup>a</sup> 2           |
| PCB 28                   | <0,0010  | mg/kg TM | DIN ISO 10382: 2003-05 <sup>a</sup> 2           |
| PCB 52                   | <0,0010  | mg/kg TM | DIN ISO 10382: 2003-05 <sup>a</sup> 2           |
| PCB 101                  | <0,0010  | mg/kg TM | DIN ISO 10382: 2003-05 <sup>a</sup> 2           |
| PCB 153                  | <0,0010  | mg/kg TM | DIN ISO 10382: 2003-05 <sup>a</sup> 2           |
| PCB 138                  | <0,0010  | mg/kg TM | DIN ISO 10382: 2003-05 <sup>a</sup> 2           |
| PCB 180                  | <0,0010  | mg/kg TM | DIN ISO 10382: 2003-05 <sup>a</sup> 2           |
| PCB Summe 6 Kongenere    | <0,010   | mg/kg TM | DIN ISO 10382: 2003-05 <sup>a</sup> 2           |
| Arsen                    | 12       | mg/kg TM | DIN EN 16171: 2017-01 <sup>a</sup> 91           |
| Blei                     | 21       | mg/kg TM | DIN EN 16171: 2017-01 <sup>a</sup> 91           |
| Cadmium                  | <0,40    | mg/kg TM | DIN EN 16171: 2017-01 <sup>a</sup> 91           |
| Chrom ges.               | 30       | mg/kg TM | DIN EN 16171: 2017-01 <sup>a</sup> 91           |
| Kupfer                   | 21       | mg/kg TM | DIN EN 16171: 2017-01 <sup>a</sup> 91           |
| Nickel                   | 26       | mg/kg TM | DIN EN 16171: 2017-01 <sup>a</sup> 91           |
| Quecksilber              | 0,33     | mg/kg TM | DIN EN 16171: 2017-01 <sup>a</sup> 91           |
| Thallium                 | <0,40    | mg/kg TM | DIN EN 16171: 2017-01 <sup>a</sup> 91           |
| Zink                     | 79       | mg/kg TM | DIN EN 16171: 2017-01 <sup>a</sup> 91           |
| Cyanid ges.              | <1,0     | mg/kg TM | DIN ISO 17380: 2013-10 <sup>a</sup> 5           |
| Trockenrückstand         | 91,0     | Masse-%  | DIN ISO 11465: 1996-12 <sup>a</sup> 2           |
| Eluat-Einwaage           | 110      | g        | DIN EN 12457-4: 2003-01 <sup>a</sup> 2          |
| Eluervolumen             | 990      | mL       | DIN EN 12457-4: 2003-01 <sup>a</sup> 2          |
| Filtratvolumen           | 980      | mL       | DIN EN 12457-4: 2003-01 <sup>a</sup> 2          |
| pH-Wert                  | 8,3      |          | DIN EN ISO 10523: 2012-04 <sup>a</sup> 2        |
| Leitfähigkeit            | 101      | µS/cm    | DIN EN 27888: 1993-11 <sup>a</sup> 2            |
| Chlorid                  | 1,7      | mg/L     | DIN EN ISO 10304-1: 2009-07 <sup>a</sup> 22     |
| Sulfat                   | 8,2      | mg/L     | DIN EN ISO 10304-1: 2009-07 <sup>a</sup> 22     |
| Cyanid ges.              | <0,0050  | mg/L     | DIN EN ISO 14403-2 (D3): 2012-10 <sup>a</sup> 2 |
| Phenolindex              | <0,0050  | mg/L     | DIN EN ISO 14402: 1999-12 <sup>a</sup> 2        |
| Arsen                    | <0,010   | mg/L     | DIN EN ISO 17294-2: 2017-01 <sup>a</sup> 91     |
| Blei                     | <0,0070  | mg/L     | DIN EN ISO 17294-2: 2017-01 <sup>a</sup> 91     |
| Cadmium                  | <0,00050 | mg/L     | DIN EN ISO 17294-2: 2017-01 <sup>a</sup> 91     |
| Chrom ges.               | <0,0070  | mg/L     | DIN EN ISO 17294-2: 2017-01 <sup>a</sup> 91     |
| Kupfer                   | <0,010   | mg/L     | DIN EN ISO 17294-2: 2017-01 <sup>a</sup> 91     |
| Nickel                   | <0,010   | mg/L     | DIN EN ISO 17294-2: 2017-01 <sup>a</sup> 91     |
| Quecksilber              | <0,00020 | mg/L     | DIN EN ISO 17294-2: 2017-01 <sup>a</sup> 91     |
| Thallium                 | <0,0010  | mg/L     | DIN EN ISO 17294-2: 2017-01 <sup>a</sup> 91     |
| Zink                     | <0,040   | mg/L     | DIN EN ISO 17294-2: 2017-01 <sup>a</sup> 91     |
| Aussehen                 | klar     |          | organoleptisch 2                                |
| Farbe                    | farblos  |          | DIN EN ISO 7887: 2012-04 <sup>a</sup> 2         |

Die mit \* gekennzeichneten Verfahren sind akkreditierte Verfahren. Die Bestimmungsgrenzen können matrixbedingt variieren.

Untersuchungslabor: 2GBA Gelsenkirchen 3Geotax 4GBA Pinneberg 22GBA Herten

Gelsenkirchen, 04.08.2022



i. A. Jan-Niklas Franzen  
Projektbearbeitung

GBA Gesellschaft für Bioanalytik mbH · Bruchstr. 5c · 45883 Gelsenkirchen

Dr. Meinecke & Schmidt

Bahnhofstraße 18

45701 Herten



## Prüfbericht-Nr.: 2022P227068 / 1

**Auftrags/Proben-Nr.** 22209628 / 006

**Probeneingang** 21.07.2022

**Probenehmer** durch den Auftraggeber

**Material** Boden

**Projekt** 221084-1 BV XXXLutz, Kanalstraße, Salzgitter

**Probenbez.** M 6 (11/2+13/2+13/3+15/2+17/2+17/3)

**Prüfbeginn / -ende** 21.07.2022 - 04.08.2022

| Parameter                | Messwert                        | Einheit    | Methode                                                                             |
|--------------------------|---------------------------------|------------|-------------------------------------------------------------------------------------|
| Aussehen                 | sandig,<br>krümelig,<br>klumpig |            | organoleptisch 2                                                                    |
| Farbe                    | braun                           |            | organoleptisch 2                                                                    |
| Angelieferte Probenmenge | 1,20                            | kg         |                                                                                     |
| Probenvorbereitung       | manuell                         | 1          | DIN ISO 11464: 2006-12 <sup>a</sup> 2                                               |
| Trockenrückstand         | 88,3                            | Masse-%    | DIN ISO 11465: 1996-12 <sup>a</sup> 2                                               |
| TOC                      | 0,4                             | Masse-% TM | DIN EN 15936: 2012-11 <sup>a</sup> 2                                                |
| EOX                      | <1,0                            | mg/kg TM   | DIN 38414-17: 2017-01 <sup>a</sup> 2                                                |
| Kohlenwasserstoffe       | <100                            | mg/kg TM   | DIN EN ISO 16703: 2011-09 <sup>a</sup> i.V.m.<br>LAGA KW/04: 2009-12 <sup>a</sup> 2 |
| mobiler Anteil bis C22   | <50                             | mg/kg TM   | DIN EN ISO 16703: 2011-09 <sup>a</sup> i.V.m.<br>LAGA KW/04: 2009-12 <sup>a</sup> 2 |
| Summe BTEX               | <1,0                            | mg/kg TM   | DIN EN ISO 22155: 2016-07 <sup>a</sup> 2                                            |
| Summe LHKW               | <1,0                            | mg/kg TM   | DIN EN ISO 22155: 2016-07 <sup>a</sup> 2                                            |
| Naphthalin               | <0,050                          | mg/kg TM   | DIN ISO 18287: 2006-05 <sup>a</sup> 2                                               |
| Acenaphthylen            | <0,050                          | mg/kg TM   | DIN ISO 18287: 2006-05 <sup>a</sup> 2                                               |
| Acenaphthen              | <0,050                          | mg/kg TM   | DIN ISO 18287: 2006-05 <sup>a</sup> 2                                               |
| Fluoren                  | <0,050                          | mg/kg TM   | DIN ISO 18287: 2006-05 <sup>a</sup> 2                                               |
| Phenanthren              | <0,050                          | mg/kg TM   | DIN ISO 18287: 2006-05 <sup>a</sup> 2                                               |
| Anthracen                | <0,050                          | mg/kg TM   | DIN ISO 18287: 2006-05 <sup>a</sup> 2                                               |
| Fluoranthren             | <0,050                          | mg/kg TM   | DIN ISO 18287: 2006-05 <sup>a</sup> 2                                               |
| Pyren                    | <0,050                          | mg/kg TM   | DIN ISO 18287: 2006-05 <sup>a</sup> 2                                               |
| Benz(a)anthracen         | <0,050                          | mg/kg TM   | DIN ISO 18287: 2006-05 <sup>a</sup> 2                                               |
| Chrysen                  | <0,050                          | mg/kg TM   | DIN ISO 18287: 2006-05 <sup>a</sup> 2                                               |

Die Prüfergebnisse beziehen sich ausschließlich auf die genannten Prüfgegenstände. Es wird keine Verantwortung für die Richtigkeit der Probenahme übernommen, wenn die Proben nicht durch die GBA oder in ihrem Auftrag genommen wurden. In diesem Fall beziehen sich die Ergebnisse auf die Probe wie erhalten. Ohne schriftliche Genehmigung der GBA darf der Prüfbericht nicht veröffentlicht sowie nicht auszugsweise vervielfältigt werden. Entscheidungsregeln der GBA sind in den AGBs einzusehen.

Seite 1 von 3 zu Prüfbericht-Nr.: 2022P227068 / 1

GBA Gesellschaft für Bioanalytik mbH  
Bruchstr. 5c, 45883 Gelsenkirchen  
Telefon +49 (0)209 / 97 619 - 0  
Fax +49 (0)209 / 97 619-785  
E-Mail gelsenkirchen@gba-group.de  
www.gba-group.com

HypoVereinsbank  
IBAN DE45 2003 0000 0050 4043 92  
SWIFT BIC HYVEDEMM300  
Commerzbank Hamburg  
IBAN DE67 2004 0000 0449 6444 00  
SWIFT-BIC COBADEHXXX

Sitz der Gesellschaft:  
Hamburg  
Handelsregister:  
Hamburg HRB 42774  
USt-Id.Nr. DE 118 554 138  
St.-Nr. 47/723/00196

Geschäftsführer:  
Ralf Murzen,  
Öle Borchert,  
Kai Plinke,  
Dr. Dominik Obeloer

**30 Jahre**  
1989-2019

| Parameter                | Messwert | Einheit  | Methode                                         |
|--------------------------|----------|----------|-------------------------------------------------|
| Benzo(b)+(k)fluoranthren | <0,050   | mg/kg TM | DIN ISO 18287: 2006-05 <sup>a</sup> 2           |
| Benzo(a)pyren            | <0,050   | mg/kg TM | DIN ISO 18287: 2006-05 <sup>a</sup> 2           |
| Dibenz(a,h)anthracen     | <0,050   | mg/kg TM | DIN ISO 18287: 2006-05 <sup>a</sup> 2           |
| Indeno(1,2,3-cd)pyren    | <0,050   | mg/kg TM | DIN ISO 18287: 2006-05 <sup>a</sup> 2           |
| Benzo(g,h,i)perylene     | <0,050   | mg/kg TM | DIN ISO 18287: 2006-05 <sup>a</sup> 2           |
| Summe PAK (EPA)          | n.n.     | mg/kg TM | DIN ISO 18287: 2006-05 <sup>a</sup> 2           |
| PCB 28                   | <0,0010  | mg/kg TM | DIN ISO 10382: 2003-05 <sup>a</sup> 2           |
| PCB 52                   | <0,0010  | mg/kg TM | DIN ISO 10382: 2003-05 <sup>a</sup> 2           |
| PCB 101                  | <0,0010  | mg/kg TM | DIN ISO 10382: 2003-05 <sup>a</sup> 2           |
| PCB 153                  | <0,0010  | mg/kg TM | DIN ISO 10382: 2003-05 <sup>a</sup> 2           |
| PCB 138                  | <0,0010  | mg/kg TM | DIN ISO 10382: 2003-05 <sup>a</sup> 2           |
| PCB 180                  | <0,0010  | mg/kg TM | DIN ISO 10382: 2003-05 <sup>a</sup> 2           |
| PCB Summe 6 Kongenere    | <0,010   | mg/kg TM | DIN ISO 10382: 2003-05 <sup>a</sup> 2           |
| Arsen                    | 16       | mg/kg TM | DIN EN 16171: 2017-01 <sup>a</sup> 91           |
| Blei                     | 24       | mg/kg TM | DIN EN 16171: 2017-01 <sup>a</sup> 91           |
| Cadmium                  | <0,40    | mg/kg TM | DIN EN 16171: 2017-01 <sup>a</sup> 91           |
| Chrom ges.               | 42       | mg/kg TM | DIN EN 16171: 2017-01 <sup>a</sup> 91           |
| Kupfer                   | 14       | mg/kg TM | DIN EN 16171: 2017-01 <sup>a</sup> 91           |
| Nickel                   | 34       | mg/kg TM | DIN EN 16171: 2017-01 <sup>a</sup> 91           |
| Quecksilber              | 0,24     | mg/kg TM | DIN EN 16171: 2017-01 <sup>a</sup> 91           |
| Thallium                 | <0,40    | mg/kg TM | DIN EN 16171: 2017-01 <sup>a</sup> 91           |
| Zink                     | 71       | mg/kg TM | DIN EN 16171: 2017-01 <sup>a</sup> 91           |
| Cyanid ges.              | <1,0     | mg/kg TM | DIN ISO 17380: 2013-10 <sup>a</sup> 5           |
| Trockenrückstand         | 88,3     | Masse-%  | DIN ISO 11465: 1996-12 <sup>a</sup> 2           |
| Eluat-Einwaage           | 113      | g        | DIN EN 12457-4: 2003-01 <sup>a</sup> 2          |
| Eluervolumen             | 987      | mL       | DIN EN 12457-4: 2003-01 <sup>a</sup> 2          |
| Filtratvolumen           | 980      | mL       | DIN EN 12457-4: 2003-01 <sup>a</sup> 2          |
| pH-Wert                  | 8,2      |          | DIN EN ISO 10523: 2012-04 <sup>a</sup> 2        |
| Leitfähigkeit            | 80,9     | µS/cm    | DIN EN 27888: 1993-11 <sup>a</sup> 2            |
| Chlorid                  | <0,60    | mg/L     | DIN EN ISO 10304-1: 2009-07 <sup>a</sup> 22     |
| Sulfat                   | 2,5      | mg/L     | DIN EN ISO 10304-1: 2009-07 <sup>a</sup> 22     |
| Cyanid ges.              | <0,0050  | mg/L     | DIN EN ISO 14403-2 (D3): 2012-10 <sup>a</sup> 2 |
| Phenolindex              | <0,0050  | mg/L     | DIN EN ISO 14402: 1999-12 <sup>a</sup> 2        |
| Arsen                    | <0,010   | mg/L     | DIN EN ISO 17294-2: 2017-01 <sup>a</sup> 91     |
| Blei                     | <0,0070  | mg/L     | DIN EN ISO 17294-2: 2017-01 <sup>a</sup> 91     |
| Cadmium                  | <0,00050 | mg/L     | DIN EN ISO 17294-2: 2017-01 <sup>a</sup> 91     |
| Chrom ges.               | <0,0070  | mg/L     | DIN EN ISO 17294-2: 2017-01 <sup>a</sup> 91     |
| Kupfer                   | <0,010   | mg/L     | DIN EN ISO 17294-2: 2017-01 <sup>a</sup> 91     |
| Nickel                   | <0,010   | mg/L     | DIN EN ISO 17294-2: 2017-01 <sup>a</sup> 91     |
| Quecksilber              | <0,00020 | mg/L     | DIN EN ISO 17294-2: 2017-01 <sup>a</sup> 91     |
| Thallium                 | <0,0010  | mg/L     | DIN EN ISO 17294-2: 2017-01 <sup>a</sup> 91     |
| Zink                     | <0,040   | mg/L     | DIN EN ISO 17294-2: 2017-01 <sup>a</sup> 91     |
| Aussehen                 | klar     |          | organoleptisch 2                                |
| Farbe                    | farblos  |          | DIN EN ISO 7887: 2012-04 <sup>a</sup> 2         |

Die mit \* gekennzeichneten Verfahren sind akkreditierte Verfahren. Die Bestimmungsgrenzen können matrixbedingt variieren.

Untersuchungslabor: 2GBA Gelsenkirchen 3Geotax 4GBA Pinneberg 22GBA Herten

Gelsenkirchen, 04.08.2022



i. A. Jan-Niklas Franzen  
Projektbearbeitung

GBA Gesellschaft für Bioanalytik mbH · Bruchstr. 5c · 45883 Gelsenkirchen

Dr. Meinecke & Schmidt

Bahnhofstraße 18

45701 Herten



Deutsche  
Akreditierungsstelle  
D-PL-14170-03-00

## Prüfbericht-Nr.: 2022P227069 / 1

Auftrags/Proben-Nr. 22209628 / 007

Probeneingang 21.07.2022

Probenehmer durch den Auftraggeber

Material Boden

Projekt 221084-1 BV XXXLutz, Kanalstraße, Salzgitter

Probenbez. M 7 (19/2+19/3+21/2+23/2+23/3+25/2+25/3+27/2+27/3)

Prüfbeginn / -ende 21.07.2022 - 04.08.2022

| Parameter                | Messwert                        | Einheit    | Methode                                                                             |
|--------------------------|---------------------------------|------------|-------------------------------------------------------------------------------------|
| Aussehen                 | sandig,<br>krümelig,<br>klumpig |            | organoleptisch 2                                                                    |
| Farbe                    | braun                           |            | organoleptisch 2                                                                    |
| Angelieferte Probenmenge | 0,90                            | kg         |                                                                                     |
| Probenvorbereitung       | manuell                         | 1          | DIN ISO 11464: 2006-12 <sup>a</sup> 2                                               |
| Trockenrückstand         | 89,8                            | Masse-%    | DIN ISO 11465: 1996-12 <sup>a</sup> 2                                               |
| TOC                      | 0,4                             | Masse-% TM | DIN EN 15936: 2012-11 <sup>a</sup> 2                                                |
| EOX                      | <1,0                            | mg/kg TM   | DIN 38414-17: 2017-01 <sup>a</sup> 2                                                |
| Kohlenwasserstoffe       | <100                            | mg/kg TM   | DIN EN ISO 16703: 2011-09 <sup>a</sup> i.V.m.<br>LAGA KW/04: 2009-12 <sup>a</sup> 2 |
| mobiler Anteil bis C22   | <50                             | mg/kg TM   | DIN EN ISO 16703: 2011-09 <sup>a</sup> i.V.m.<br>LAGA KW/04: 2009-12 <sup>a</sup> 2 |
| Summe BTEX               | <1,0                            | mg/kg TM   | DIN EN ISO 22155: 2016-07 <sup>a</sup> 2                                            |
| Summe LHKW               | <1,0                            | mg/kg TM   | DIN EN ISO 22155: 2016-07 <sup>a</sup> 2                                            |
| Naphthalin               | <0,050                          | mg/kg TM   | DIN ISO 18287: 2006-05 <sup>a</sup> 2                                               |
| Acenaphthylen            | <0,050                          | mg/kg TM   | DIN ISO 18287: 2006-05 <sup>a</sup> 2                                               |
| Acenaphthen              | <0,050                          | mg/kg TM   | DIN ISO 18287: 2006-05 <sup>a</sup> 2                                               |
| Fluoren                  | <0,050                          | mg/kg TM   | DIN ISO 18287: 2006-05 <sup>a</sup> 2                                               |
| Phenanthren              | <0,050                          | mg/kg TM   | DIN ISO 18287: 2006-05 <sup>a</sup> 2                                               |
| Anthracen                | <0,050                          | mg/kg TM   | DIN ISO 18287: 2006-05 <sup>a</sup> 2                                               |
| Fluoranthren             | <0,050                          | mg/kg TM   | DIN ISO 18287: 2006-05 <sup>a</sup> 2                                               |
| Pyren                    | <0,050                          | mg/kg TM   | DIN ISO 18287: 2006-05 <sup>a</sup> 2                                               |
| Benz(a)anthracen         | <0,050                          | mg/kg TM   | DIN ISO 18287: 2006-05 <sup>a</sup> 2                                               |
| Chrysen                  | <0,050                          | mg/kg TM   | DIN ISO 18287: 2006-05 <sup>a</sup> 2                                               |

Die Prüfergebnisse beziehen sich ausschließlich auf die genannten Prüfgegenstände. Es wird keine Verantwortung für die Richtigkeit der Probenahme übernommen, wenn die Proben nicht durch die GBA oder in ihrem Auftrag genommen wurden. In diesem Fall beziehen sich die Ergebnisse auf die Probe wie erhalten. Ohne schriftliche Genehmigung der GBA darf der Prüfbericht nicht veröffentlicht sowie nicht auszugsweise vervielfältigt werden. Entscheidungsregeln der GBA sind in den AGBs einzusehen.

Seite 1 von 3 zu Prüfbericht-Nr.: 2022P227069 / 1

GBA Gesellschaft für Bioanalytik mbH  
Bruchstr. 5c, 45883 Gelsenkirchen  
Telefon +49 (0)209 / 97 619 - 0  
Fax +49 (0)209 / 97 619-785  
E-Mail gelsenkirchen@gba-group.de  
www.gba-group.com

HypoVereinsbank  
IBAN DE45 2003 0000 0050 4043 92  
SWIFT BIC HYVEDEMM300  
Commerzbank Hamburg  
IBAN DE67 2004 0000 0449 6444 00  
SWIFT-BIC COBADEHHXXX

Sitz der Gesellschaft:  
Hamburg  
Handelsregister:  
Hamburg HRB 42774  
USt-Id.Nr. DE 118 554 138  
St.-Nr. 47/723/00196

Geschäftsführer:  
Ralf Murzen,  
Öle Borchert,  
Kai Plinke,  
Dr. Dominik Obeloer



30 Jahre  
1989-2019

| Parameter                | Messwert | Einheit  | Methode                                         |
|--------------------------|----------|----------|-------------------------------------------------|
| Benzo(b)+(k)fluoranthren | <0,050   | mg/kg TM | DIN ISO 18287: 2006-05 <sup>a</sup> 2           |
| Benzo(a)pyren            | <0,050   | mg/kg TM | DIN ISO 18287: 2006-05 <sup>a</sup> 2           |
| Dibenz(a,h)anthracen     | <0,050   | mg/kg TM | DIN ISO 18287: 2006-05 <sup>a</sup> 2           |
| Indeno(1,2,3-cd)pyren    | <0,050   | mg/kg TM | DIN ISO 18287: 2006-05 <sup>a</sup> 2           |
| Benzo(g,h,i)perylene     | <0,050   | mg/kg TM | DIN ISO 18287: 2006-05 <sup>a</sup> 2           |
| Summe PAK (EPA)          | n.n.     | mg/kg TM | DIN ISO 18287: 2006-05 <sup>a</sup> 2           |
| PCB 28                   | <0,0010  | mg/kg TM | DIN ISO 10382: 2003-05 <sup>a</sup> 2           |
| PCB 52                   | <0,0010  | mg/kg TM | DIN ISO 10382: 2003-05 <sup>a</sup> 2           |
| PCB 101                  | <0,0010  | mg/kg TM | DIN ISO 10382: 2003-05 <sup>a</sup> 2           |
| PCB 153                  | <0,0010  | mg/kg TM | DIN ISO 10382: 2003-05 <sup>a</sup> 2           |
| PCB 138                  | <0,0010  | mg/kg TM | DIN ISO 10382: 2003-05 <sup>a</sup> 2           |
| PCB 180                  | <0,0010  | mg/kg TM | DIN ISO 10382: 2003-05 <sup>a</sup> 2           |
| PCB Summe 6 Kongenere    | <0,010   | mg/kg TM | DIN ISO 10382: 2003-05 <sup>a</sup> 2           |
| Arsen                    | 15       | mg/kg TM | DIN EN 16171: 2017-01 <sup>a</sup> 91           |
| Blei                     | 23       | mg/kg TM | DIN EN 16171: 2017-01 <sup>a</sup> 91           |
| Cadmium                  | <0,40    | mg/kg TM | DIN EN 16171: 2017-01 <sup>a</sup> 91           |
| Chrom ges.               | 44       | mg/kg TM | DIN EN 16171: 2017-01 <sup>a</sup> 91           |
| Kupfer                   | 16       | mg/kg TM | DIN EN 16171: 2017-01 <sup>a</sup> 91           |
| Nickel                   | 33       | mg/kg TM | DIN EN 16171: 2017-01 <sup>a</sup> 91           |
| Quecksilber              | 0,61     | mg/kg TM | DIN EN 16171: 2017-01 <sup>a</sup> 91           |
| Thallium                 | <0,40    | mg/kg TM | DIN EN 16171: 2017-01 <sup>a</sup> 91           |
| Zink                     | 71       | mg/kg TM | DIN EN 16171: 2017-01 <sup>a</sup> 91           |
| Cyanid ges.              | <1,0     | mg/kg TM | DIN ISO 17380: 2013-10 <sup>a</sup> 5           |
| Trockenrückstand         | 89,8     | Masse-%  | DIN ISO 11465: 1996-12 <sup>a</sup> 2           |
| Eluat-Einwaage           | 111      | g        | DIN EN 12457-4: 2003-01 <sup>a</sup> 2          |
| Eluervolumen             | 989      | mL       | DIN EN 12457-4: 2003-01 <sup>a</sup> 2          |
| Filtratvolumen           | 980      | mL       | DIN EN 12457-4: 2003-01 <sup>a</sup> 2          |
| pH-Wert                  | 8,1      |          | DIN EN ISO 10523: 2012-04 <sup>a</sup> 2        |
| Leitfähigkeit            | 74,5     | µS/cm    | DIN EN 27888: 1993-11 <sup>a</sup> 2            |
| Chlorid                  | <0,60    | mg/L     | DIN EN ISO 10304-1: 2009-07 <sup>a</sup> 22     |
| Sulfat                   | 1,9      | mg/L     | DIN EN ISO 10304-1: 2009-07 <sup>a</sup> 22     |
| Cyanid ges.              | <0,0050  | mg/L     | DIN EN ISO 14403-2 (D3): 2012-10 <sup>a</sup> 2 |
| Phenolindex              | <0,0050  | mg/L     | DIN EN ISO 14402: 1999-12 <sup>a</sup> 2        |
| Arsen                    | <0,010   | mg/L     | DIN EN ISO 17294-2: 2017-01 <sup>a</sup> 91     |
| Blei                     | <0,0070  | mg/L     | DIN EN ISO 17294-2: 2017-01 <sup>a</sup> 91     |
| Cadmium                  | <0,00050 | mg/L     | DIN EN ISO 17294-2: 2017-01 <sup>a</sup> 91     |
| Chrom ges.               | <0,0070  | mg/L     | DIN EN ISO 17294-2: 2017-01 <sup>a</sup> 91     |
| Kupfer                   | <0,010   | mg/L     | DIN EN ISO 17294-2: 2017-01 <sup>a</sup> 91     |
| Nickel                   | <0,010   | mg/L     | DIN EN ISO 17294-2: 2017-01 <sup>a</sup> 91     |
| Quecksilber              | <0,00020 | mg/L     | DIN EN ISO 17294-2: 2017-01 <sup>a</sup> 91     |
| Thallium                 | <0,0010  | mg/L     | DIN EN ISO 17294-2: 2017-01 <sup>a</sup> 91     |
| Zink                     | <0,040   | mg/L     | DIN EN ISO 17294-2: 2017-01 <sup>a</sup> 91     |
| Aussehen                 | klar     |          | organoleptisch 2                                |
| Farbe                    | farblos  |          | DIN EN ISO 7887: 2012-04 <sup>a</sup> 2         |

Die mit \* gekennzeichneten Verfahren sind akkreditierte Verfahren. Die Bestimmungsgrenzen können matrixbedingt variieren.

Untersuchungslabor: 2GBA Gelsenkirchen 3Geotax 4GBA Pinneberg 22GBA Herten

Gelsenkirchen, 04.08.2022



i. A. Jan-Niklas Franzen  
Projektbearbeitung

Dr. Meinecke & Schmidt

Partnerschaftsgesellschaft

Bahnhofstraße 18

45701 Herten

Bearbeiter: J. Meinecke

Datum: 08.08.2022

## Körnungslinie

Salzgitter, Kanalstraße


XXXLutz

Bearb.-Nummer.: 221086-1

Probe entnommen am: 27-30.06.2022

Art der Entnahme: gestört

Arbeitsweise: komb. Sieb.-Schlämmanalyse

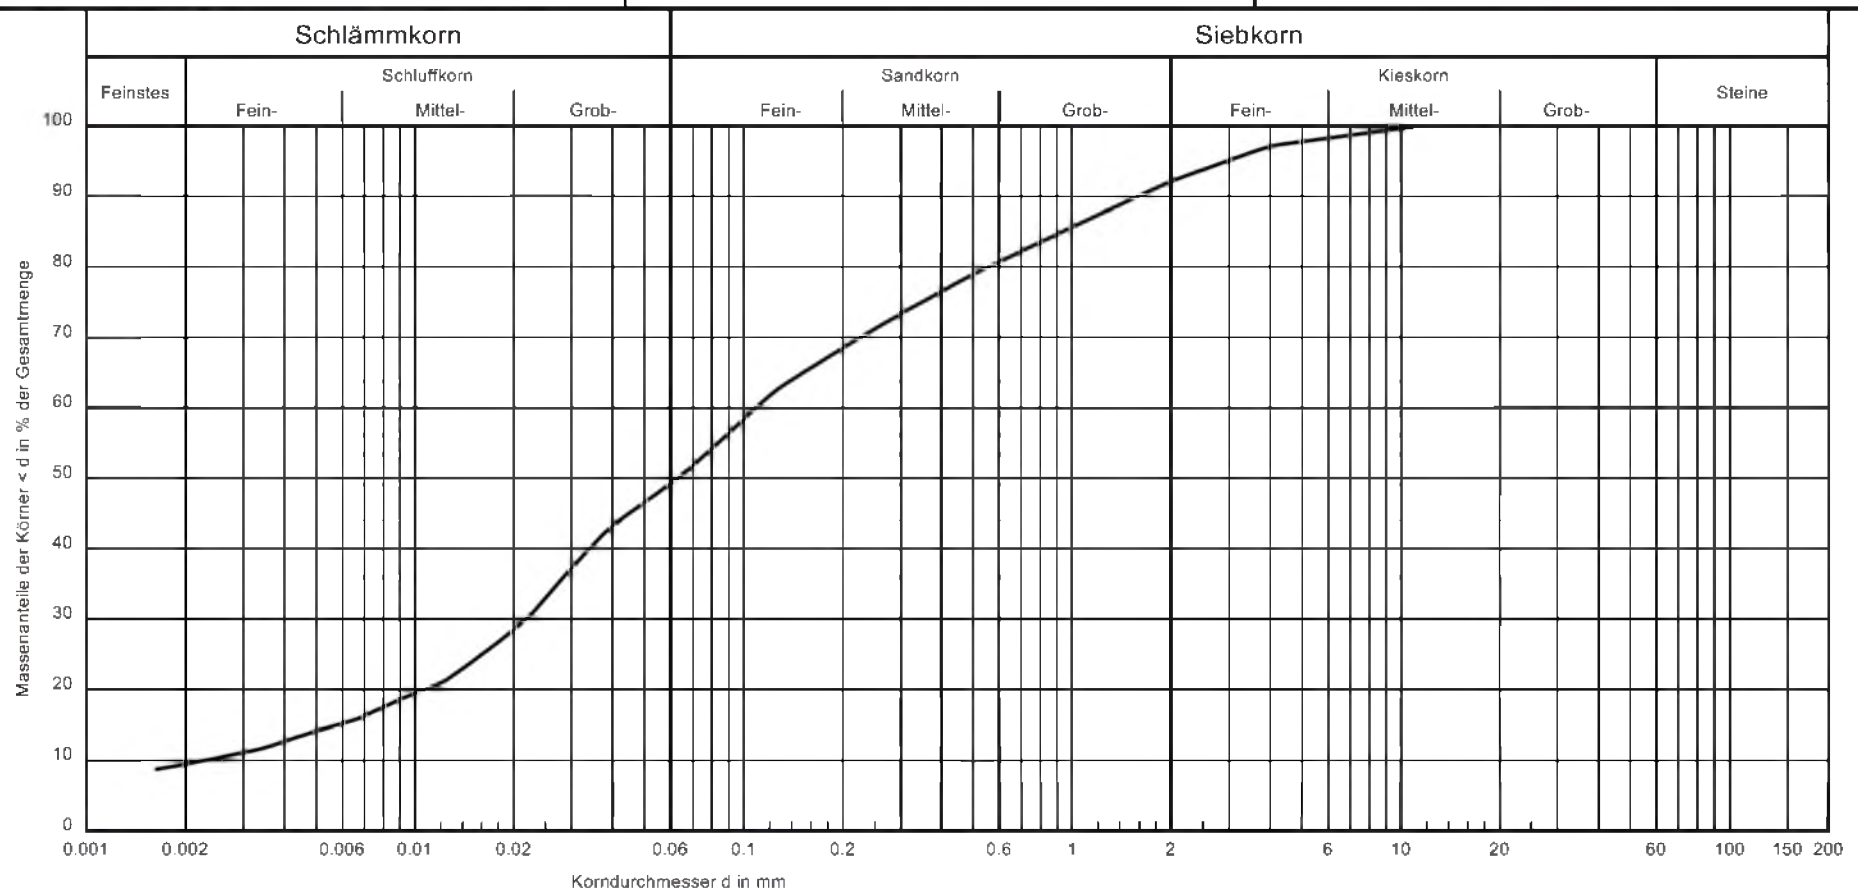

Entnahmestelle:

RKS 4 / 3

Tiefe:

0,8 - 1,8

Bodenart:

A (S, ü, f, g')

Wassergehalt [%]:

13.0

T/U/S/G [%] :

9.4/39.8/42.9/7.9

Bemerkungen:

Proj. - Nr.:  
221086-1  
Anlage:

Dr. Meinecke & Schmidt

Partnerschaftsgesellschaft

Bahnhofstraße 18

45701 Herten

Bearbeiter: J. Meinecke

Datum: 08.08.2022

## Körnungslinie

Salzgitter, Kanalstraße


XXXLutz

Bearb.-Nummer.: 221086-1

Probe entnommen am: 27-30.06.2022

Art der Entnahme: gestört

Arbeitsweise: komb. Sieb.-Schlämmanalyse

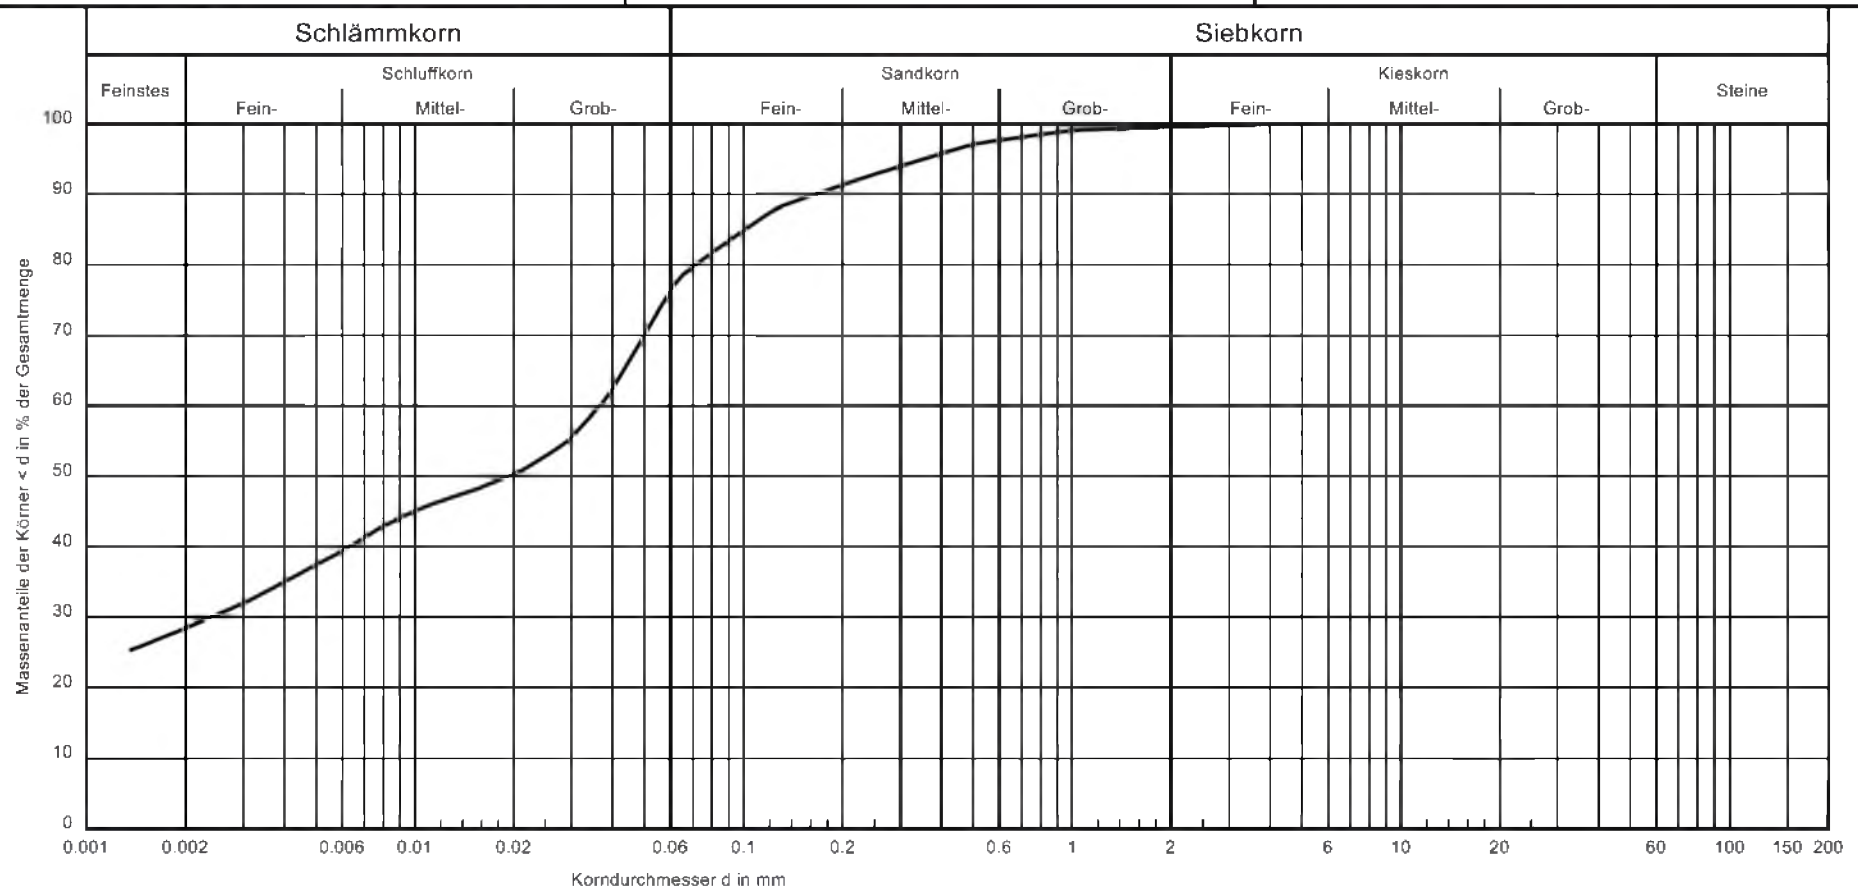

|                   |                    |              |                                     |
|-------------------|--------------------|--------------|-------------------------------------|
| Entnahmestelle:   | RKS 6 / 7          | Bemerkungen: | Proj. - Nr.:<br>221086-1<br>Anlage: |
| Tiefe:            | 4,4 - 5,6          |              |                                     |
| Bodenart:         | U. t. s            |              |                                     |
| Wassergehalt [%]: | 17,9               |              |                                     |
| T/U/S/G [%] :     | 28.5/47.8/23.4/0.4 |              |                                     |

Dr. Meinecke & Schmidt

Partnerschaftsgesellschaft

Bahnhofstraße 18

45701 Herten

Bearbeiter: J. Meinecke

Datum: 08.08.2022


Körnungslinie  
Salzgitter, Kanalstraße  
XXXLutz

Bearb.-Nummer.: 221086-1

Probe entnommen am: 27-30.06.2022

Art der Entnahme: gestört

Arbeitsweise: komb. Sieb.-Schlammanalyse

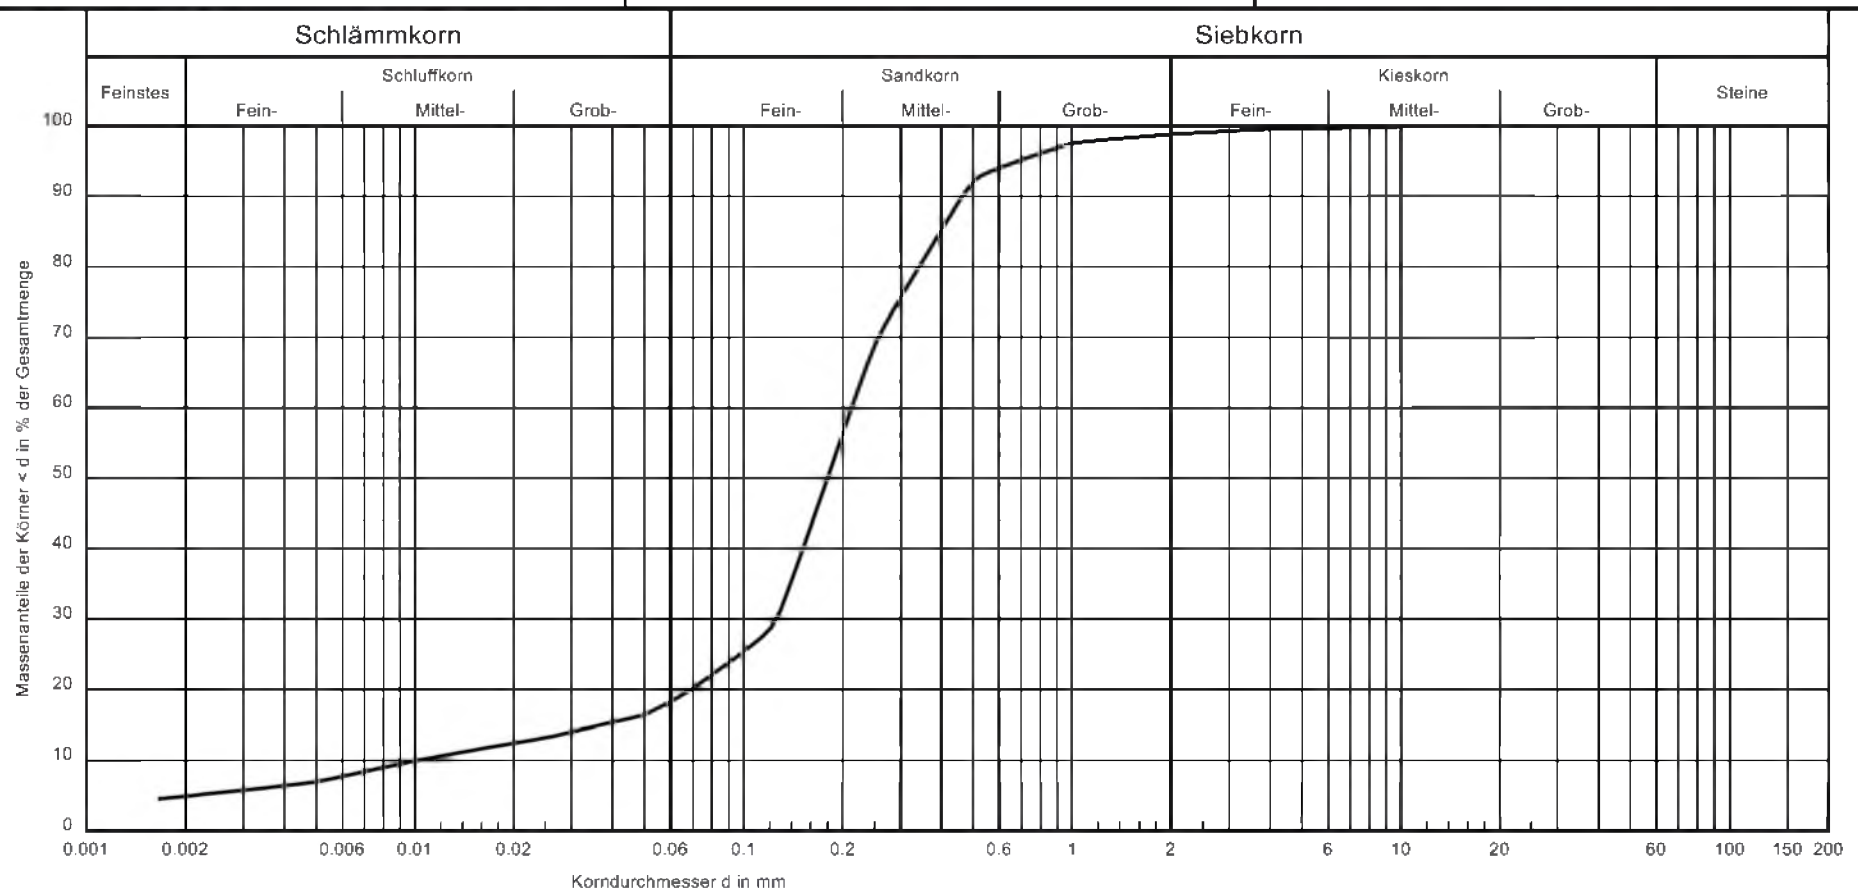

|                   |                   |              |                                     |
|-------------------|-------------------|--------------|-------------------------------------|
| Entnahmestelle:   | RKS 10 / 8        | Bemerkungen: | Proj. - Nr.:<br>221086-1<br>Anlage: |
| Tiefe:            | 4,9 - 6,0         |              |                                     |
| Bodenart:         | S, u'             |              |                                     |
| Wassergehalt [%]: | 6,5               |              |                                     |
| T/U/S/G [%] :     | 4.9/13.4/80.5/1.2 |              |                                     |

**Dr. Meinecke & Schmidt**

Partnerschaftsgesellschaft

Bahnhofstraße 18

45701 Herten

Bearbeiter: J. Meinecke

Datum: 08.08.2022

## Körnungslinie

Salzgitter, Kanalstraße


XXXLutz

Bearb.-Nummer.: 221086-1

Probe entnommen am: 27-30.06.2022

Art der Entnahme: gestört

Arbeitsweise: komb. Sieb.-Schlämmanalyse

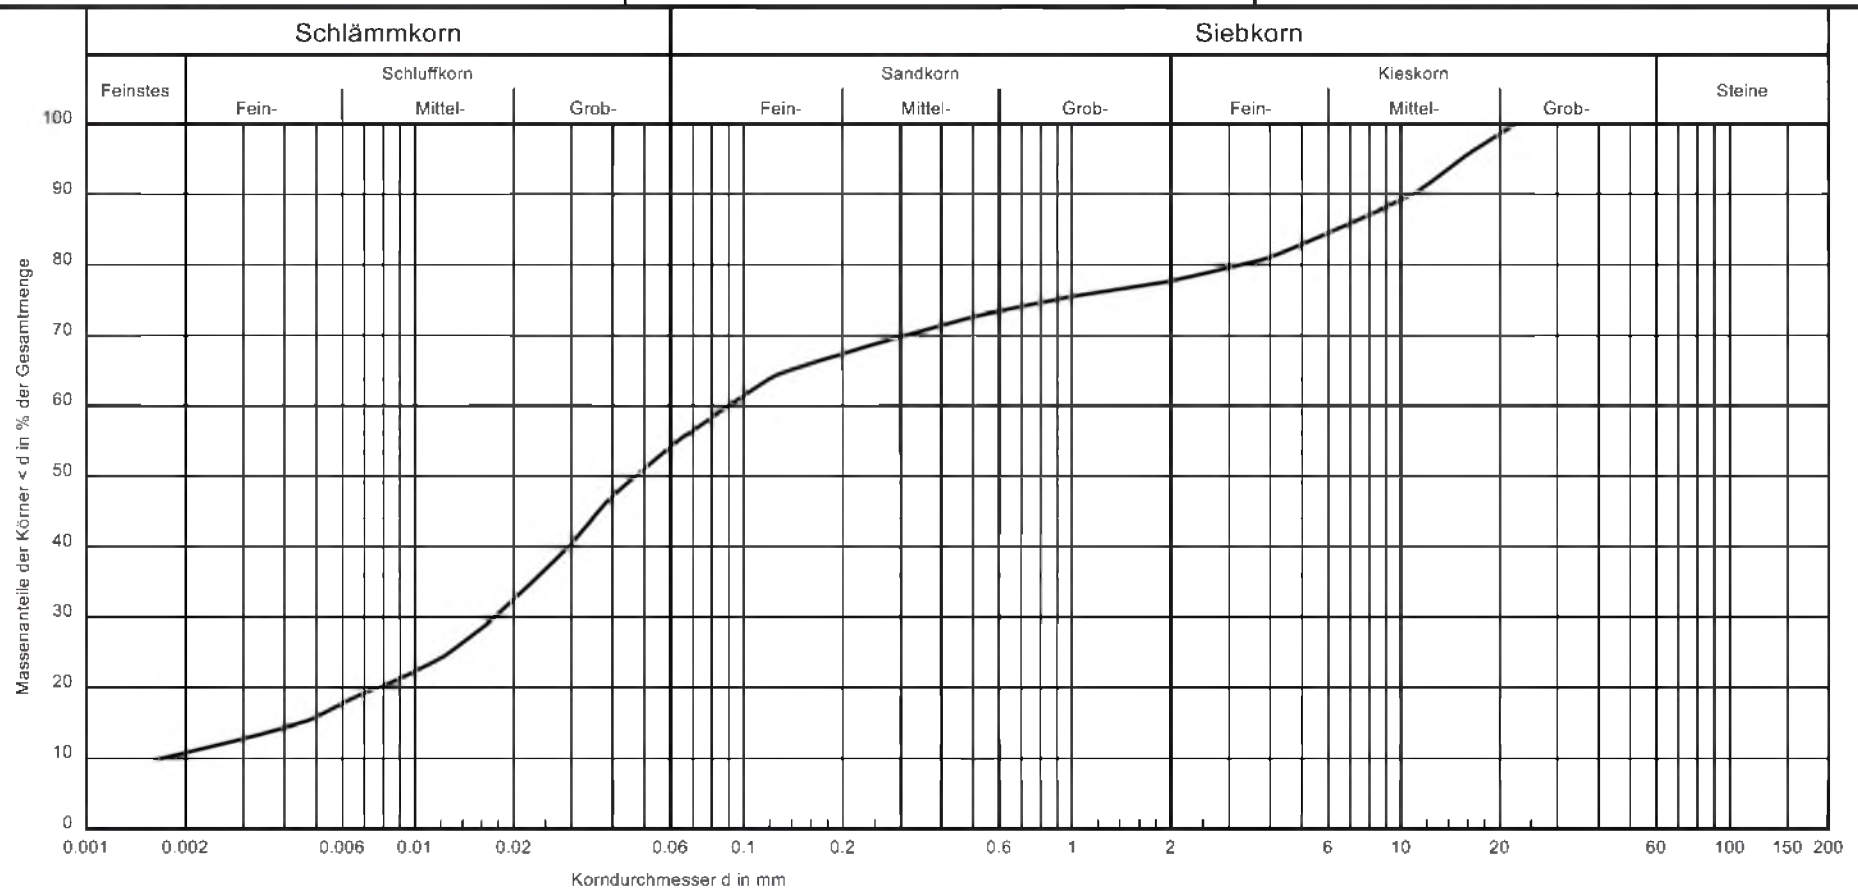

|                   |                     |              |                                     |
|-------------------|---------------------|--------------|-------------------------------------|
| Entnahmestelle:   | RKS 16 / 7          | Bemerkungen: | Proj. - Nr.:<br>221086-1<br>Anlage: |
| Tiefe:            | 4,3 - 4,9           |              |                                     |
| Bodenart:         | U, s, g, f'         |              |                                     |
| Wassergehalt [%]: | 15,2                |              |                                     |
| T/U/S/G [%] :     | 10.8/43.4/23.5/22.3 |              |                                     |

Dr. Meinecke & Schmidt

Partnerschaftsgesellschaft

Bahnhofstraße 18

45701 Herten

Bearbeiter: J. Meinecke

Datum: 08.08.2022

## Körnungslinie

Salzgitter, Kanalstraße


XXXLutz

Bearb.-Nummer.: 221086-1

Probe entnommen am: 27-30.06.2022

Art der Entnahme: gestört

Arbeitsweise: komb. Sieb.-Schlammanalyse

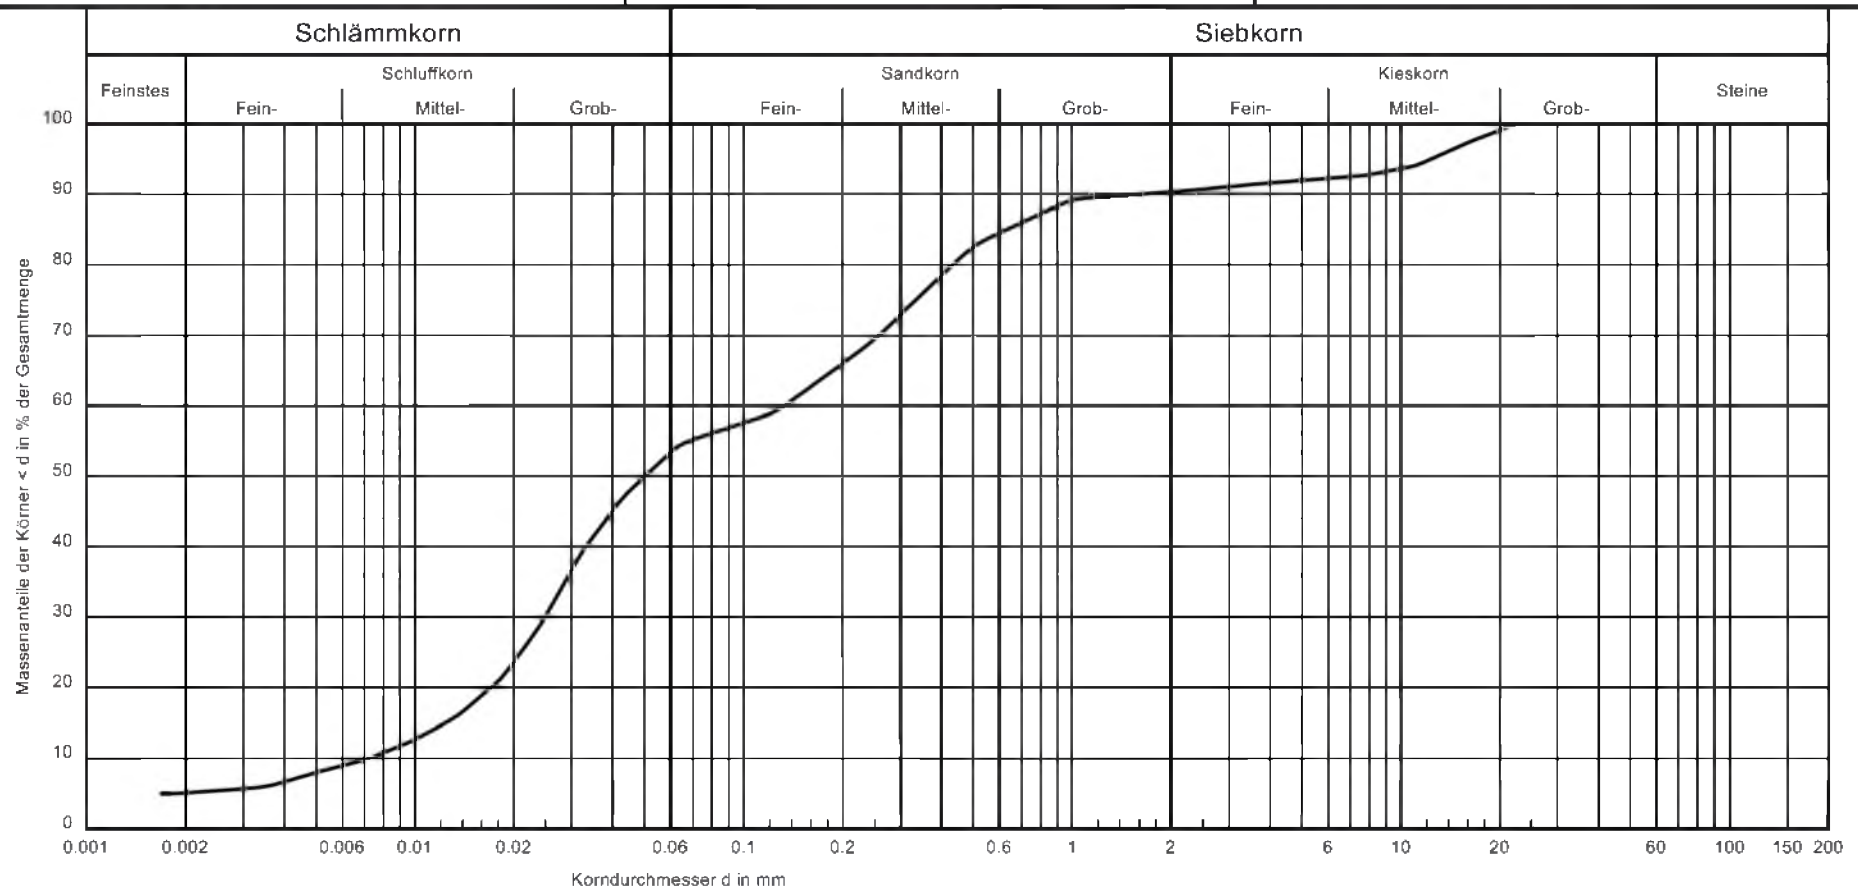

Entnahmestelle:

RKS 22 / 4

Tiefe:

1,5 - 2,3

Bodenart:

U, s, g, l

Wassergehalt [%]:

17,7

T/U/S/G [%] :

5.1/48.3/36.9/9.7

Bemerkungen:

geringe Probenmenge

Proj. - Nr.:  
221086-1  
Anlage:

Dr. Meinecke & Schmidt

Partnerschaftsgesellschaft

Bahnhofstraße 18

45701 Herten

Bearbeiter: J. Meinecke

Datum: 08.08.2022

## Körnungslinie

Salzgitter, Kanalstraße


XXXLutz

Bearb.-Nummer.: 221086-1

Probe entnommen am: 27-30.06.2022

Art der Entnahme: gestört

Arbeitsweise: komb. Sieb.-Schlämmanalyse

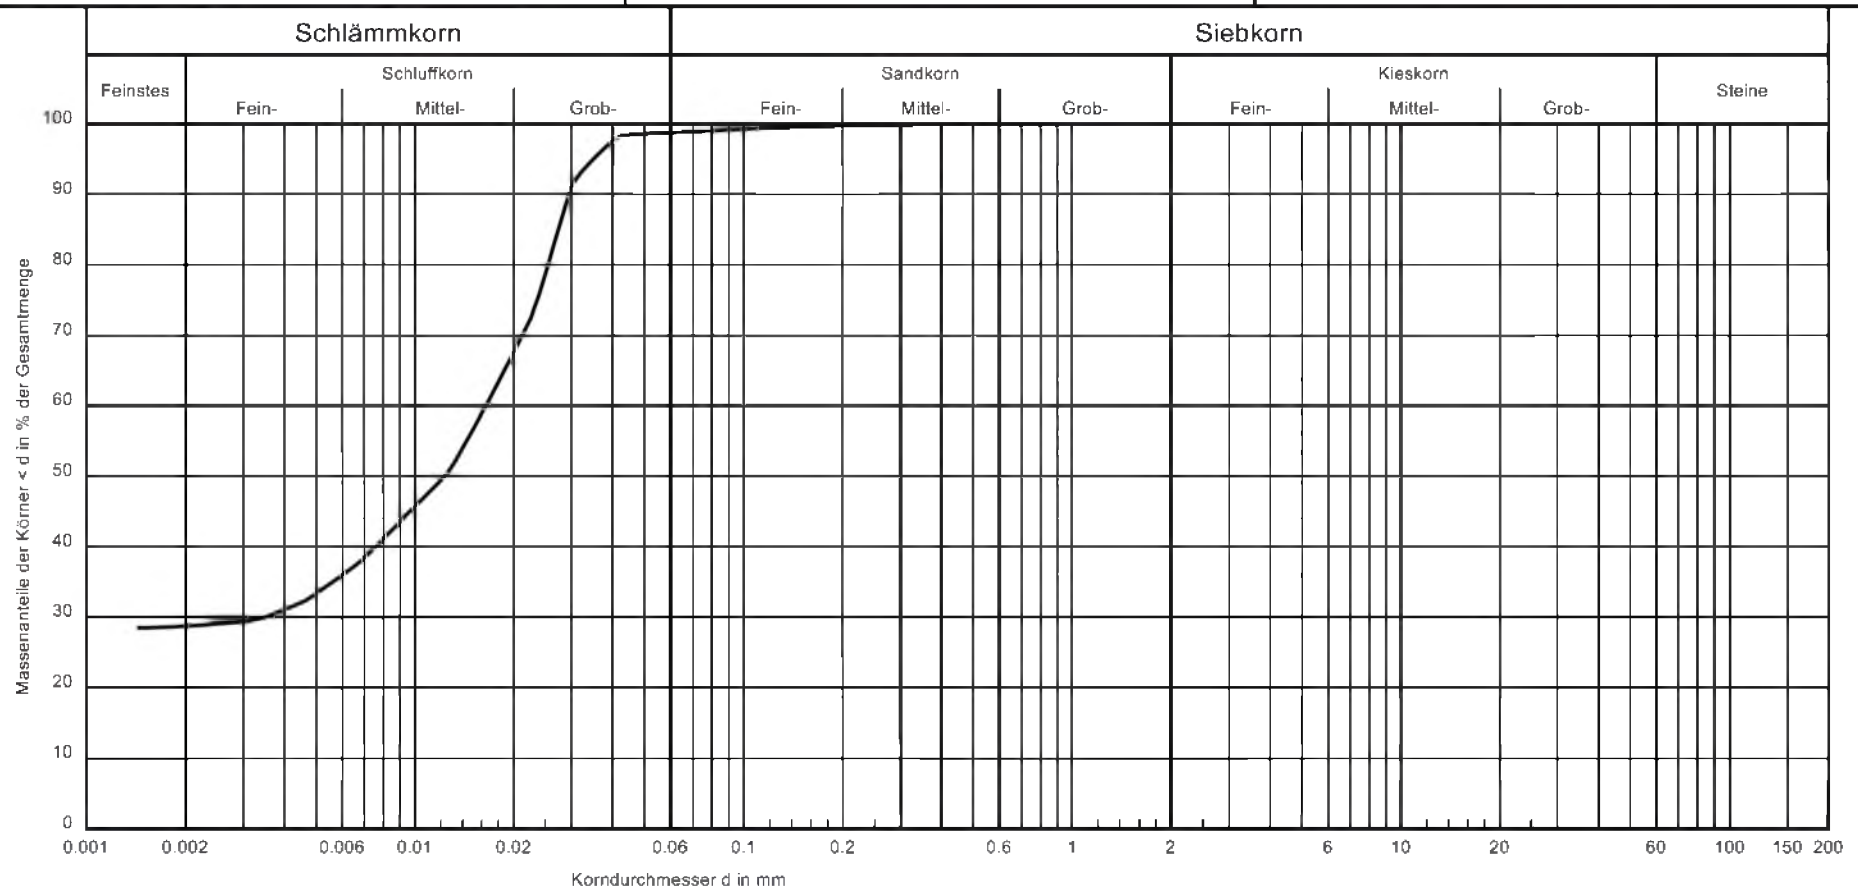

|                   |                  |              |                                     |
|-------------------|------------------|--------------|-------------------------------------|
| Entnahmestelle:   | RKS 26 / 11      | Bemerkungen: | Proj. - Nr.:<br>221086-1<br>Anlage: |
| Tiefe:            | 6,3 - 7,0        |              |                                     |
| Bodenart:         | U, I             |              |                                     |
| Wassergehalt [%]: | 29,1             |              |                                     |
| T/U/S/G [%] :     | 28.8/70.0/1.2/ - |              |                                     |