


Stand 13.04.2026
der Bauplatzvergabe
im Baugebiet Gebhardshagen „Westlich Michael-Ende-Ring“



1. Teilabschnitt

Baugebiet
„Gebhardshagen
Nordost“

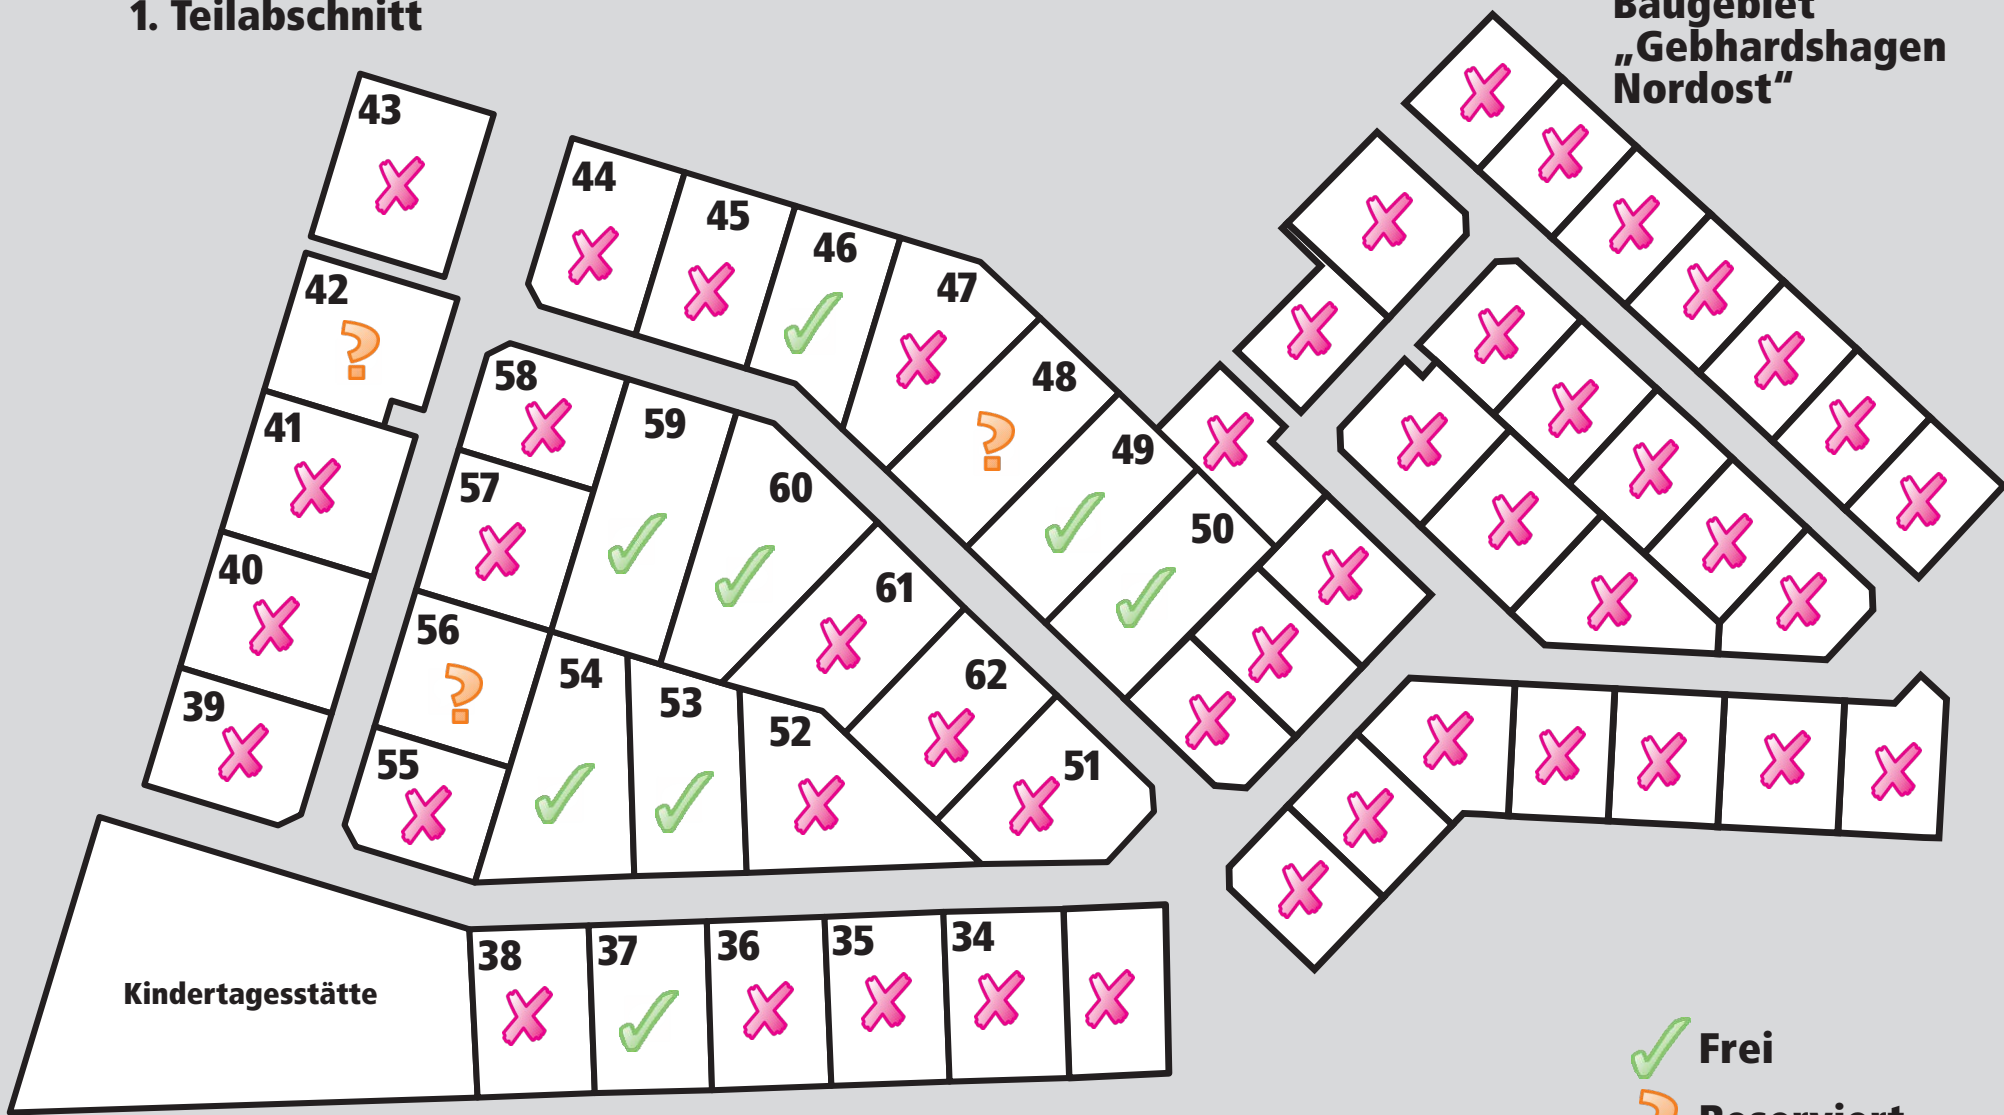

Kindertagesstätte

[Link zur Reservierung](#)

- Frei
- Reserviert
- Verkauft