


**Stand 21.01.2026  
der Bauplatzvergabe  
im Baugebiet Gebhardshagen „Westlich Michael-Ende-Ring“**

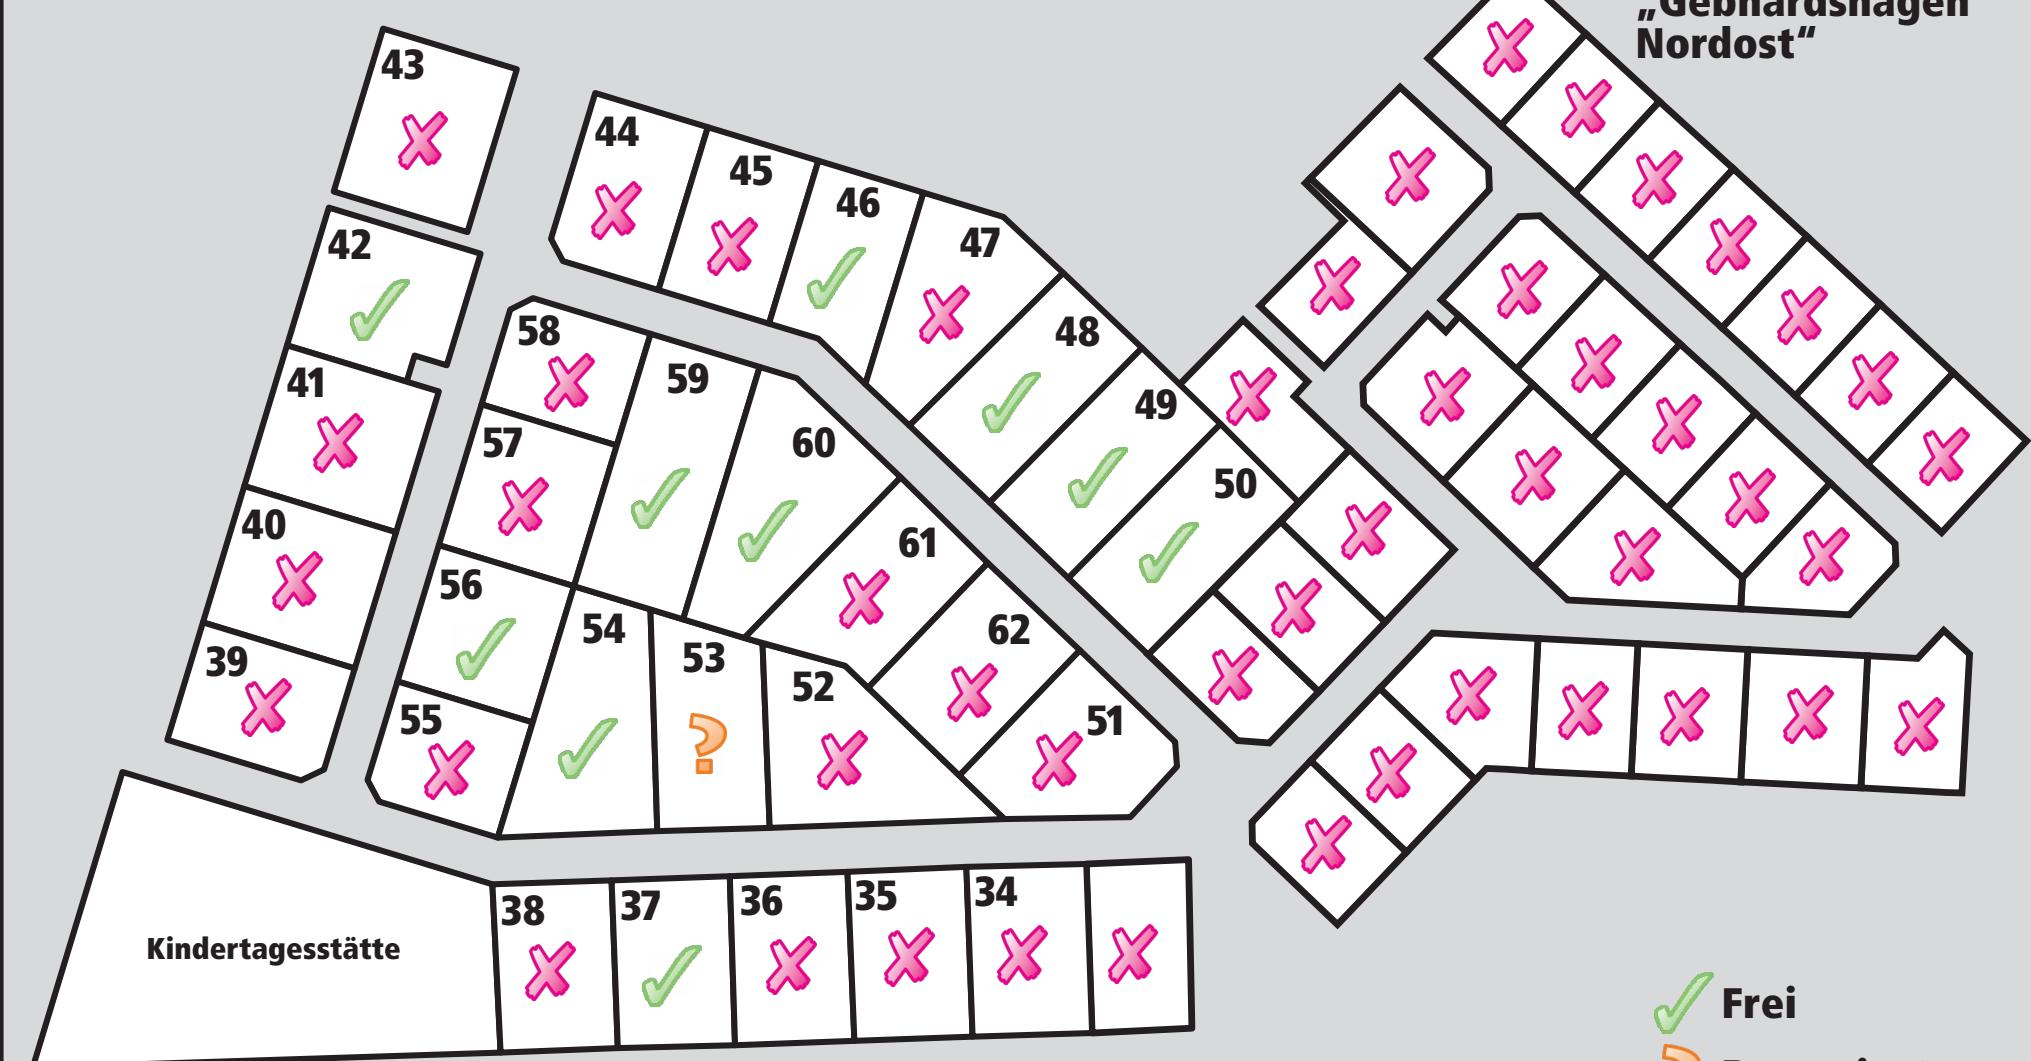

**1. Teilabschnitt**

**Baugebiet  
„Gebhardshagen  
Nordost“**



[Link zur Reservierung](#)

- Frei (Green Checkmark)
- Reserviert (Orange Question Mark)
- Verkauft (Pink X)