


Stand 22.05.2026  
der Bauplatzvergabe  
im Baugebiet Gebhardshagen „Westlich Michael-Ende-Ring“



1. Teilabschnitt

Baugebiet  
„Gebhardshagen  
Nordost“

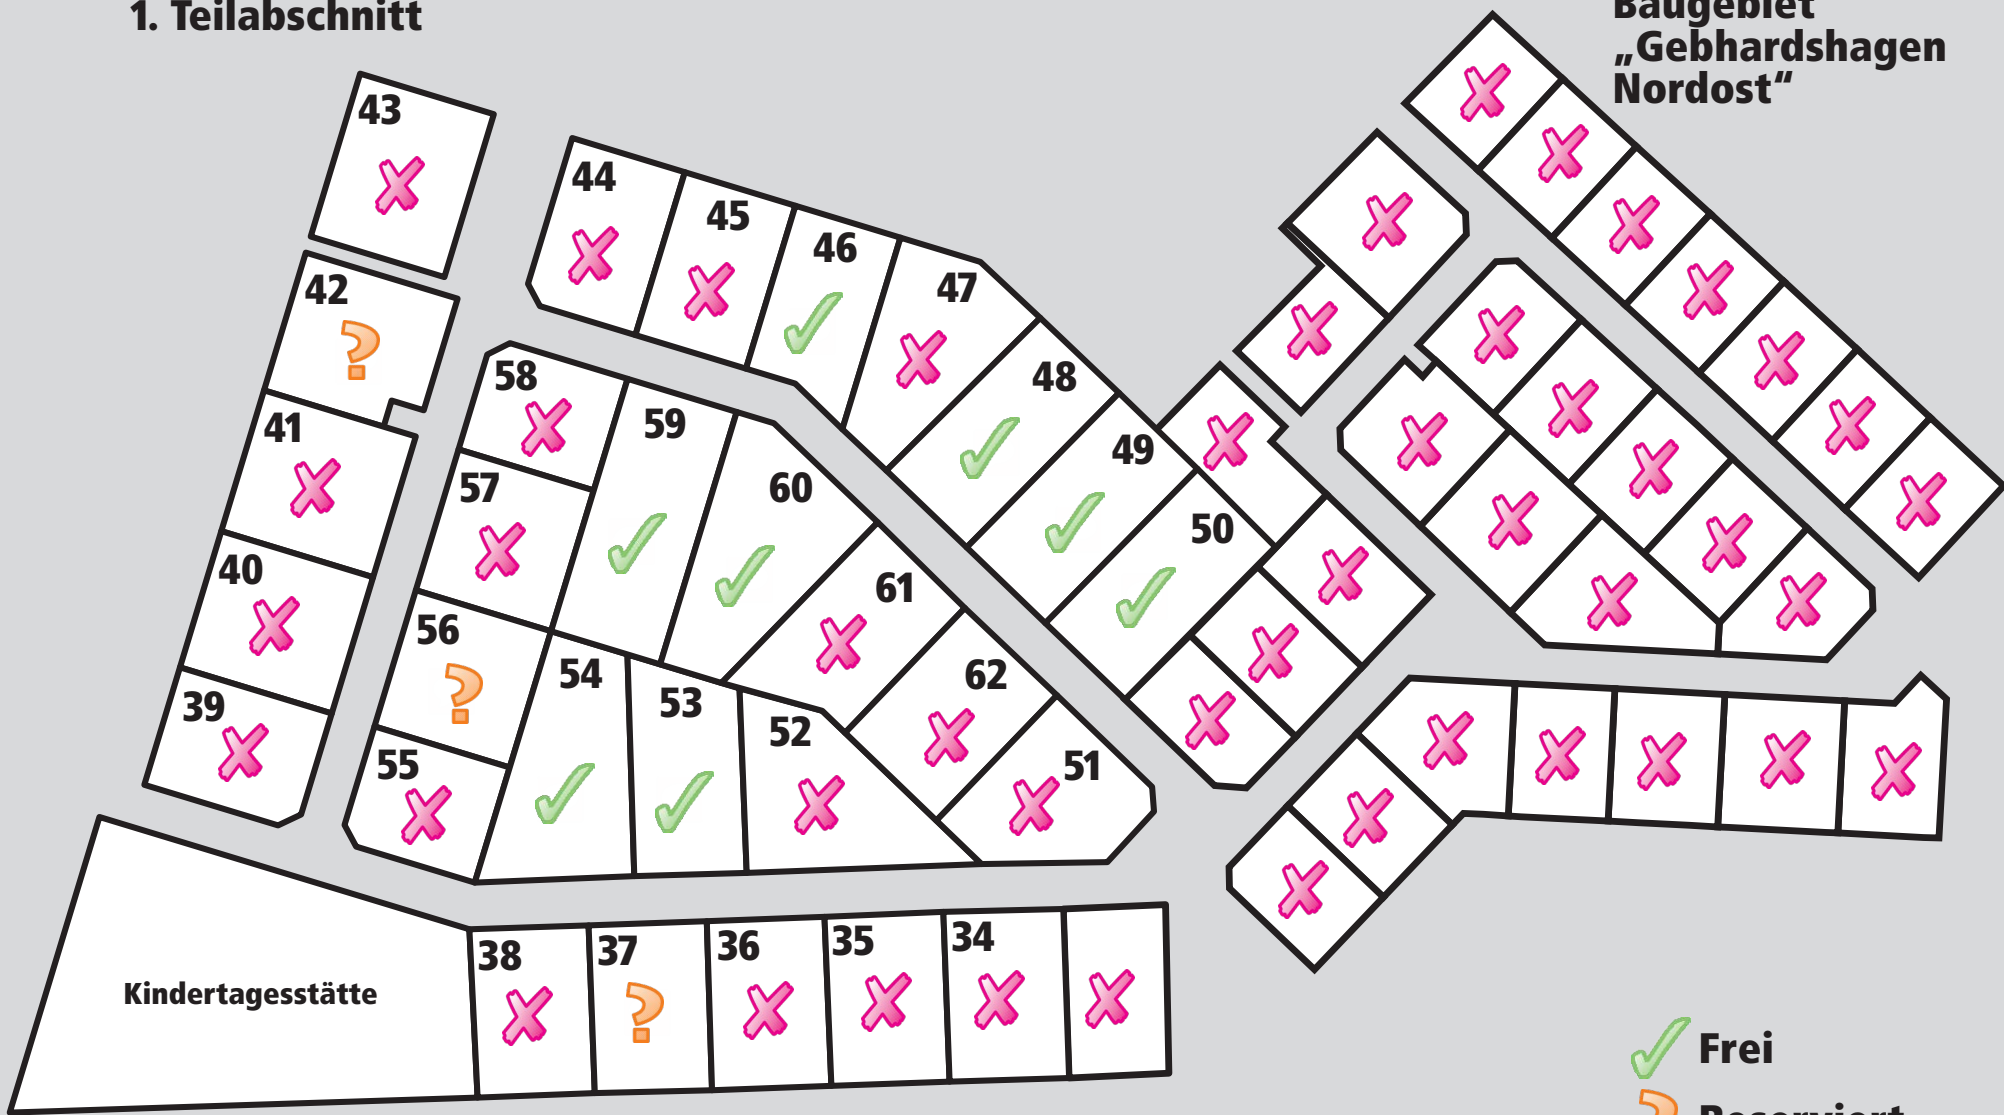

Kindertagesstätte

[Link zur Reservierung](#)

- Frei
- Reserviert
- Verkauft