


**Stand 24.11.2025
der Bauplatzvergabe
im Baugebiet Gebhardshagen „Westlich Michael-Ende-Ring“**

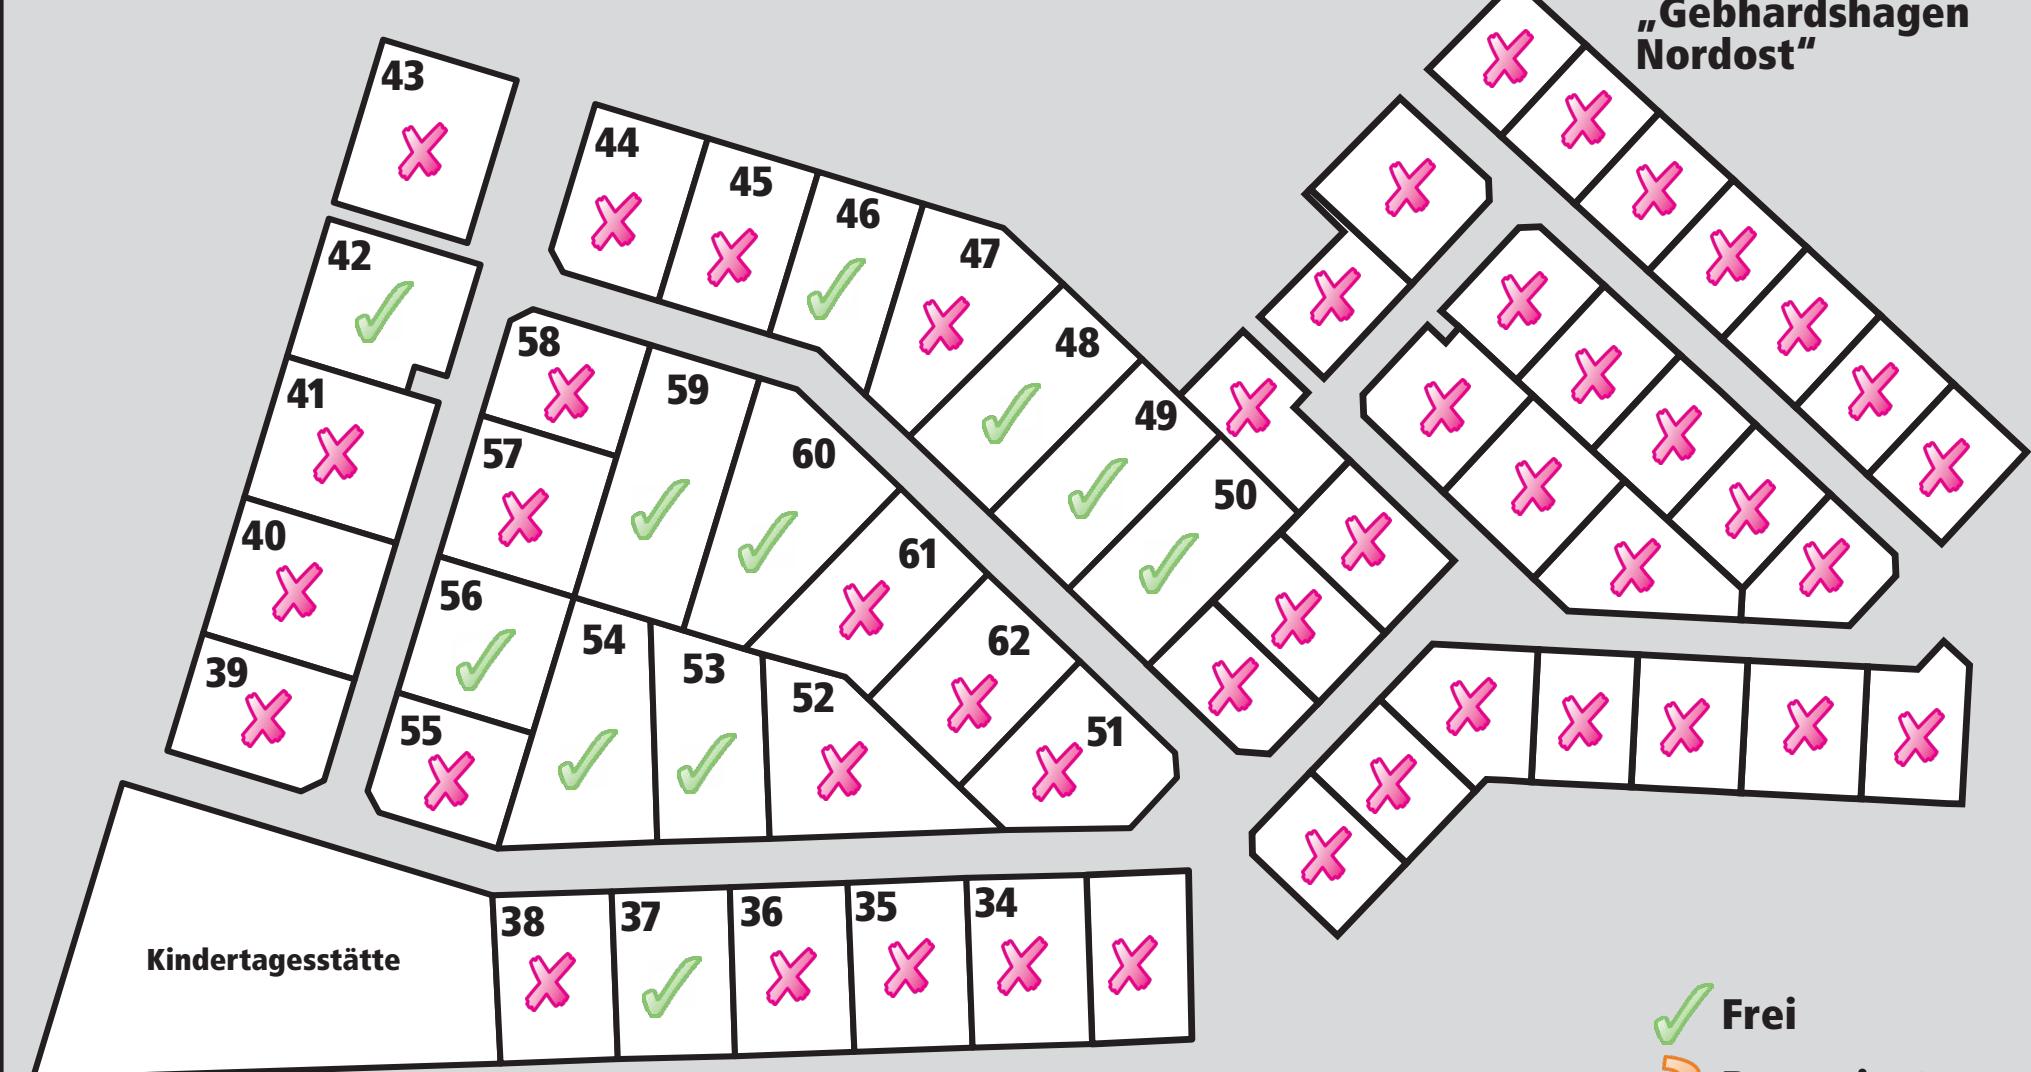

1. Teilabschnitt

**Baugebiet
„Gebhardshagen
Nordost“**



[Link zur Reservierung](#)

- Frei**
- Reserviert**
- Verkauft**