

Antrag Nr. 1

zur Abnahme von Kampfmittel geräumten Flächen und Objekten

1. Bezeichnung und Größe der abzunehmenden Flächen und Objekte

Auftraggeber: Stadt Salzgitter, Joachim-Campe-Straße 6-8, 38226 Salzgitter
Auftragsnr.: RS-2024-01829
Räumstelle: Salzgitter, Ackerfläche südlich Kanalstraße

Größe ca.: 91603,23 m²

2. Art der ausgeführten Kampfmittelräumung und Arbeitsleistung:

Gradiometermessung

2.1 Flächenräumung

	geleistete Fläche (m ²)	geräumte Fläche (m ²)
a) EDV-Aufzeichnung	0	0
b) EDV-Aufzeichnung mit Bergung	91603,23	88031,39
c) mit Fe-Sonde geräumt (1.Bearbeitung)	0	0
d) mit MS Gerät	0	0
e) Oberbodenabtrag mit Sohlensondierung		
manuell bis 0 m Tiefe	0	0
maschinell bis 0 m Tiefe	0	0

3. Geborgene Kampfmittel: s. Munitionsbericht

4. Räumerschwernisse:

5. Besondere Vorkommnisse, Unfälle:

6. Versicherung des Aufsichtspersonals:

Wir versichern, dass wir mit unserem Räumpersonal die im beigefügtem Lageplan näher bezeichneten Geländeteile, und zwar:

- a) die grün schraffierten Flächen mit Ortungsgeräten
- b) die grün markierten Geländeteile durch Umsetzen, Aushub, Durchgraben und Überprüfen mit Ortungsgeräten von Kampfmitteln, Kampfmittelteilen und von Explosionsstoffen behafteten Teilen und Gegenständen aller Art geräumt haben, wie es nach dem heutigen Stand der Wissenschaft und Technik möglich ist.

7. Geräumt mit: Sonden, Typ Sensys SLB 10 Empfindlichkeitsstufe 3

8. Befähigungsscheininhaber nach §20 des Sprengstoffgesetzes

R. Ebert

9. Abnahme erfolgt am: _____ **Unterschrift TF, Datum** _____

10. Bemerkung


Anmeldung beim KBD: 16.10.2024

Arbeitsbeginn: 17.10.2024

Arbeitsende: 30.10.2024

Koordinatensystem: UTM32, ETRS89

Pkt.-Nr.	Rechtswert	Hochwert	Pkt.-Nr.	Rechtswert	Hochwert
1	592778,44	5778928,75	23	592793,08	5778870,05
2	592928,13	5778897,74	24	592797,27	5778864,99
3	593040,08	5779234,76	25	592775,11	5778869,55
4	593067,92	5779238,08	26	592772,12	5778870,46
5	593086,13	5779231,01	27	592769,70	5778871,22
6	593204,98	5779249,44	28	592771,55	5778893,30
7	593250,39	5779264,12	29	592776,80	5778895,03
8	593233,28	5779230,71	30	592776,83	5778906,19
9	593231,09	5779210,98	31	592777,28	5778923,74
10	593221,38	5779177,96	32	592979,80	5778928,24
11	593224,77	5779174,15	33	592980,54	5778928,18
12	593106,97	5778889,59	34	592976,39	5778904,01
13	593085,18	5778849,40	35	592975,68	5778904,27
14	593066,50	5778812,69	36	592992,10	5778951,30
15	593069,45	5778810,87	37	592992,67	5778951,53
16	593069,07	5778809,54	38	592990,45	5778935,68
17	592902,54	5778842,15	39	592989,22	5778934,52
18	592901,12	5778845,50	40	593002,40	5779057,28
19	592843,89	5778866,10	41	593002,96	5779057,10
20	592843,57	5778857,83	42	592992,91	5778999,30
21	592816,03	5778866,31	43	592992,46	5778999,50
22	592818,85	5778874,71			

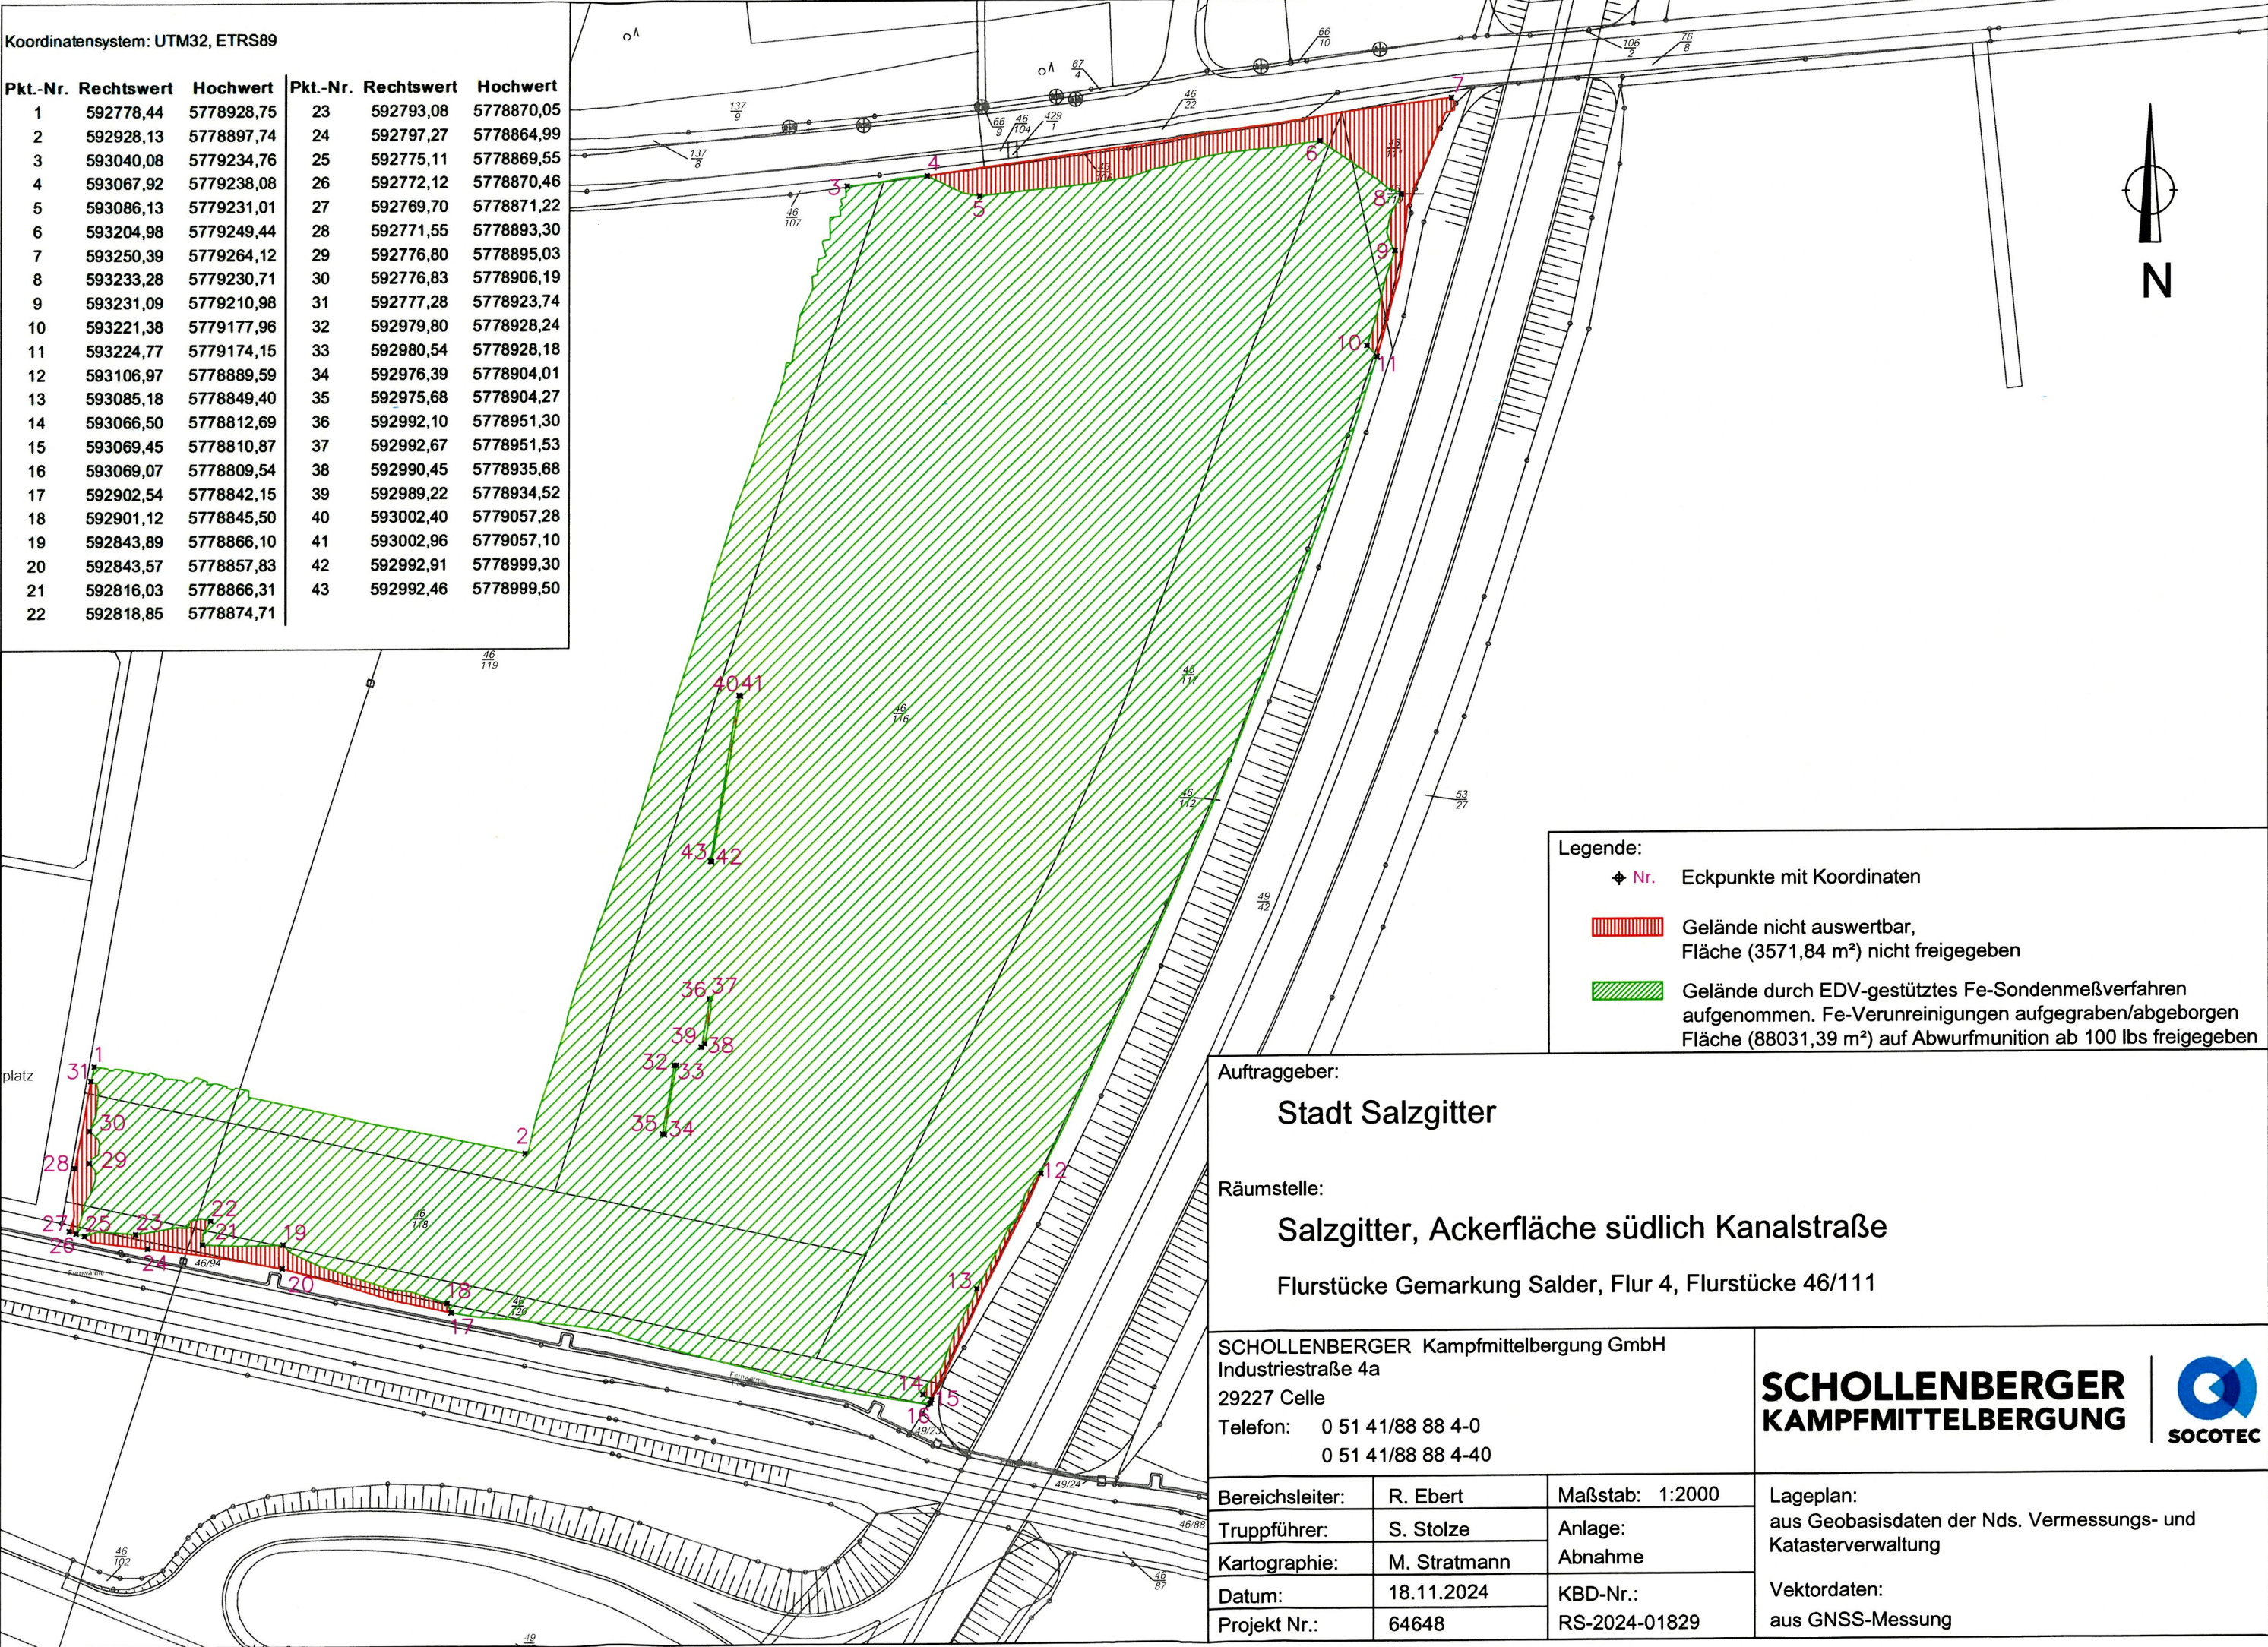

Legende:

Nr.

Eckpunkte mit Koordinaten

Gelände nicht auswertbar,
Fläche (3571,84 m²) nicht freigegeben

Gelände durch EDV-gestütztes Fe-Sondenmeßverfahren
aufgenommen. Fe-Verunreinigungen aufgegraben/abgeborgen
Fläche (88031,39 m²) auf Abwurfmunition ab 100 lbs freigegeben

Auftraggeber:
Stadt Salzgitter

Räumstelle:
Salzgitter, Ackerfläche südlich Kanalstraße
Flurstücke Gemarkung Salder, Flur 4, Flurstücke 46/111

SCHOLLENBERGER Kampfmittelbergung GmbH
Industriestraße 4a
29227 Celle
Telefon: 0 51 41/88 88 4-0
0 51 41/88 88 4-40

SCHOLLENBERGER

KAMPFMITTELBERGUNG



Bereichsleiter:	R. Ebert	Maßstab:	1:2000
Truppführer:	S. Stolze	Anlage:	
Kartographie:	M. Stratmann	Abnahme	
Datum:	18.11.2024	KBD-Nr.:	
Projekt Nr.:	64648	RS-2024-01829	

Lageplan:
aus Geobasisdaten der Nds. Vermessungs- und
Katasterverwaltung

Vektordaten:
aus GNSS-Messung